

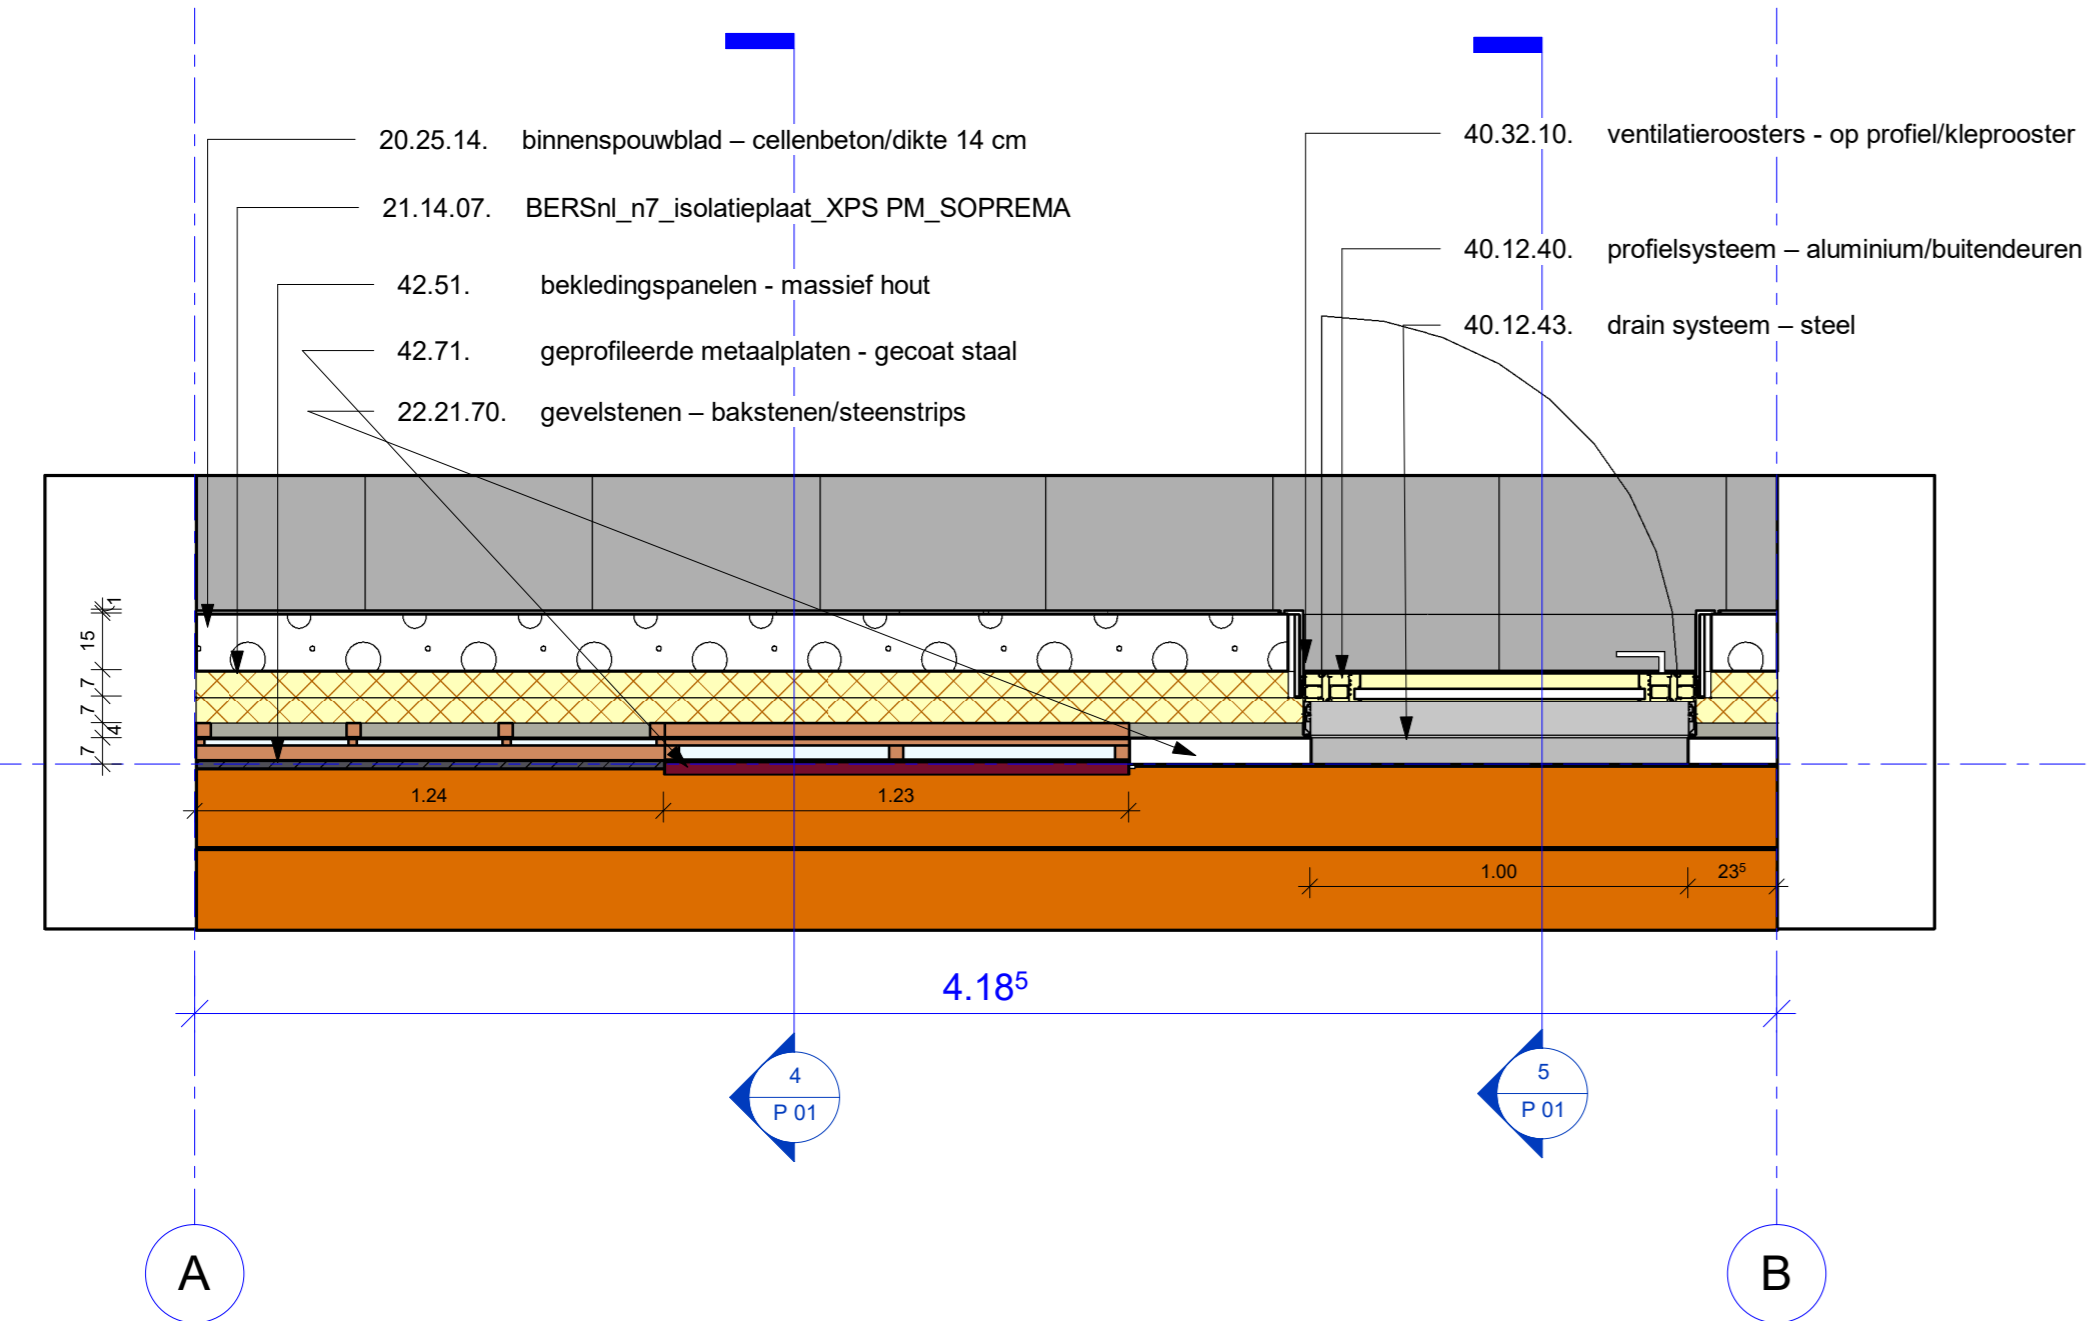


3 3D RechtsVoor

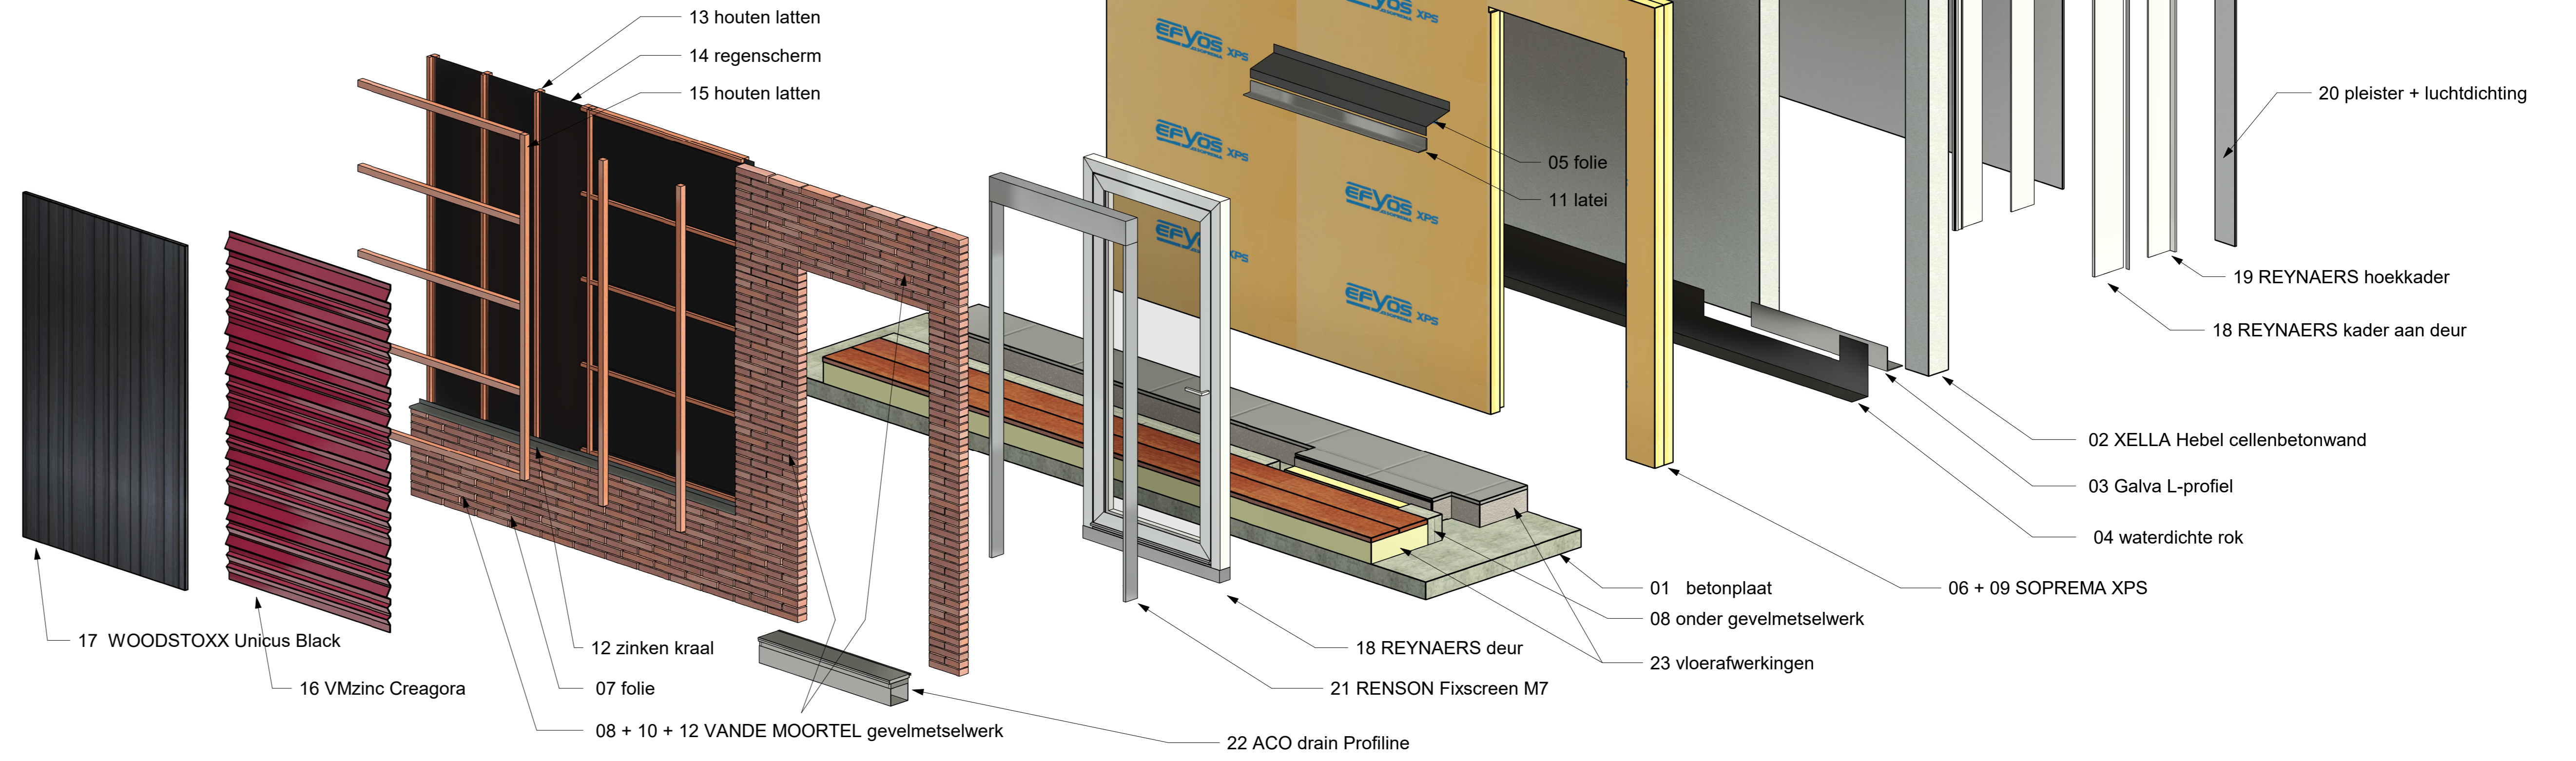


1 00  
1 : 20

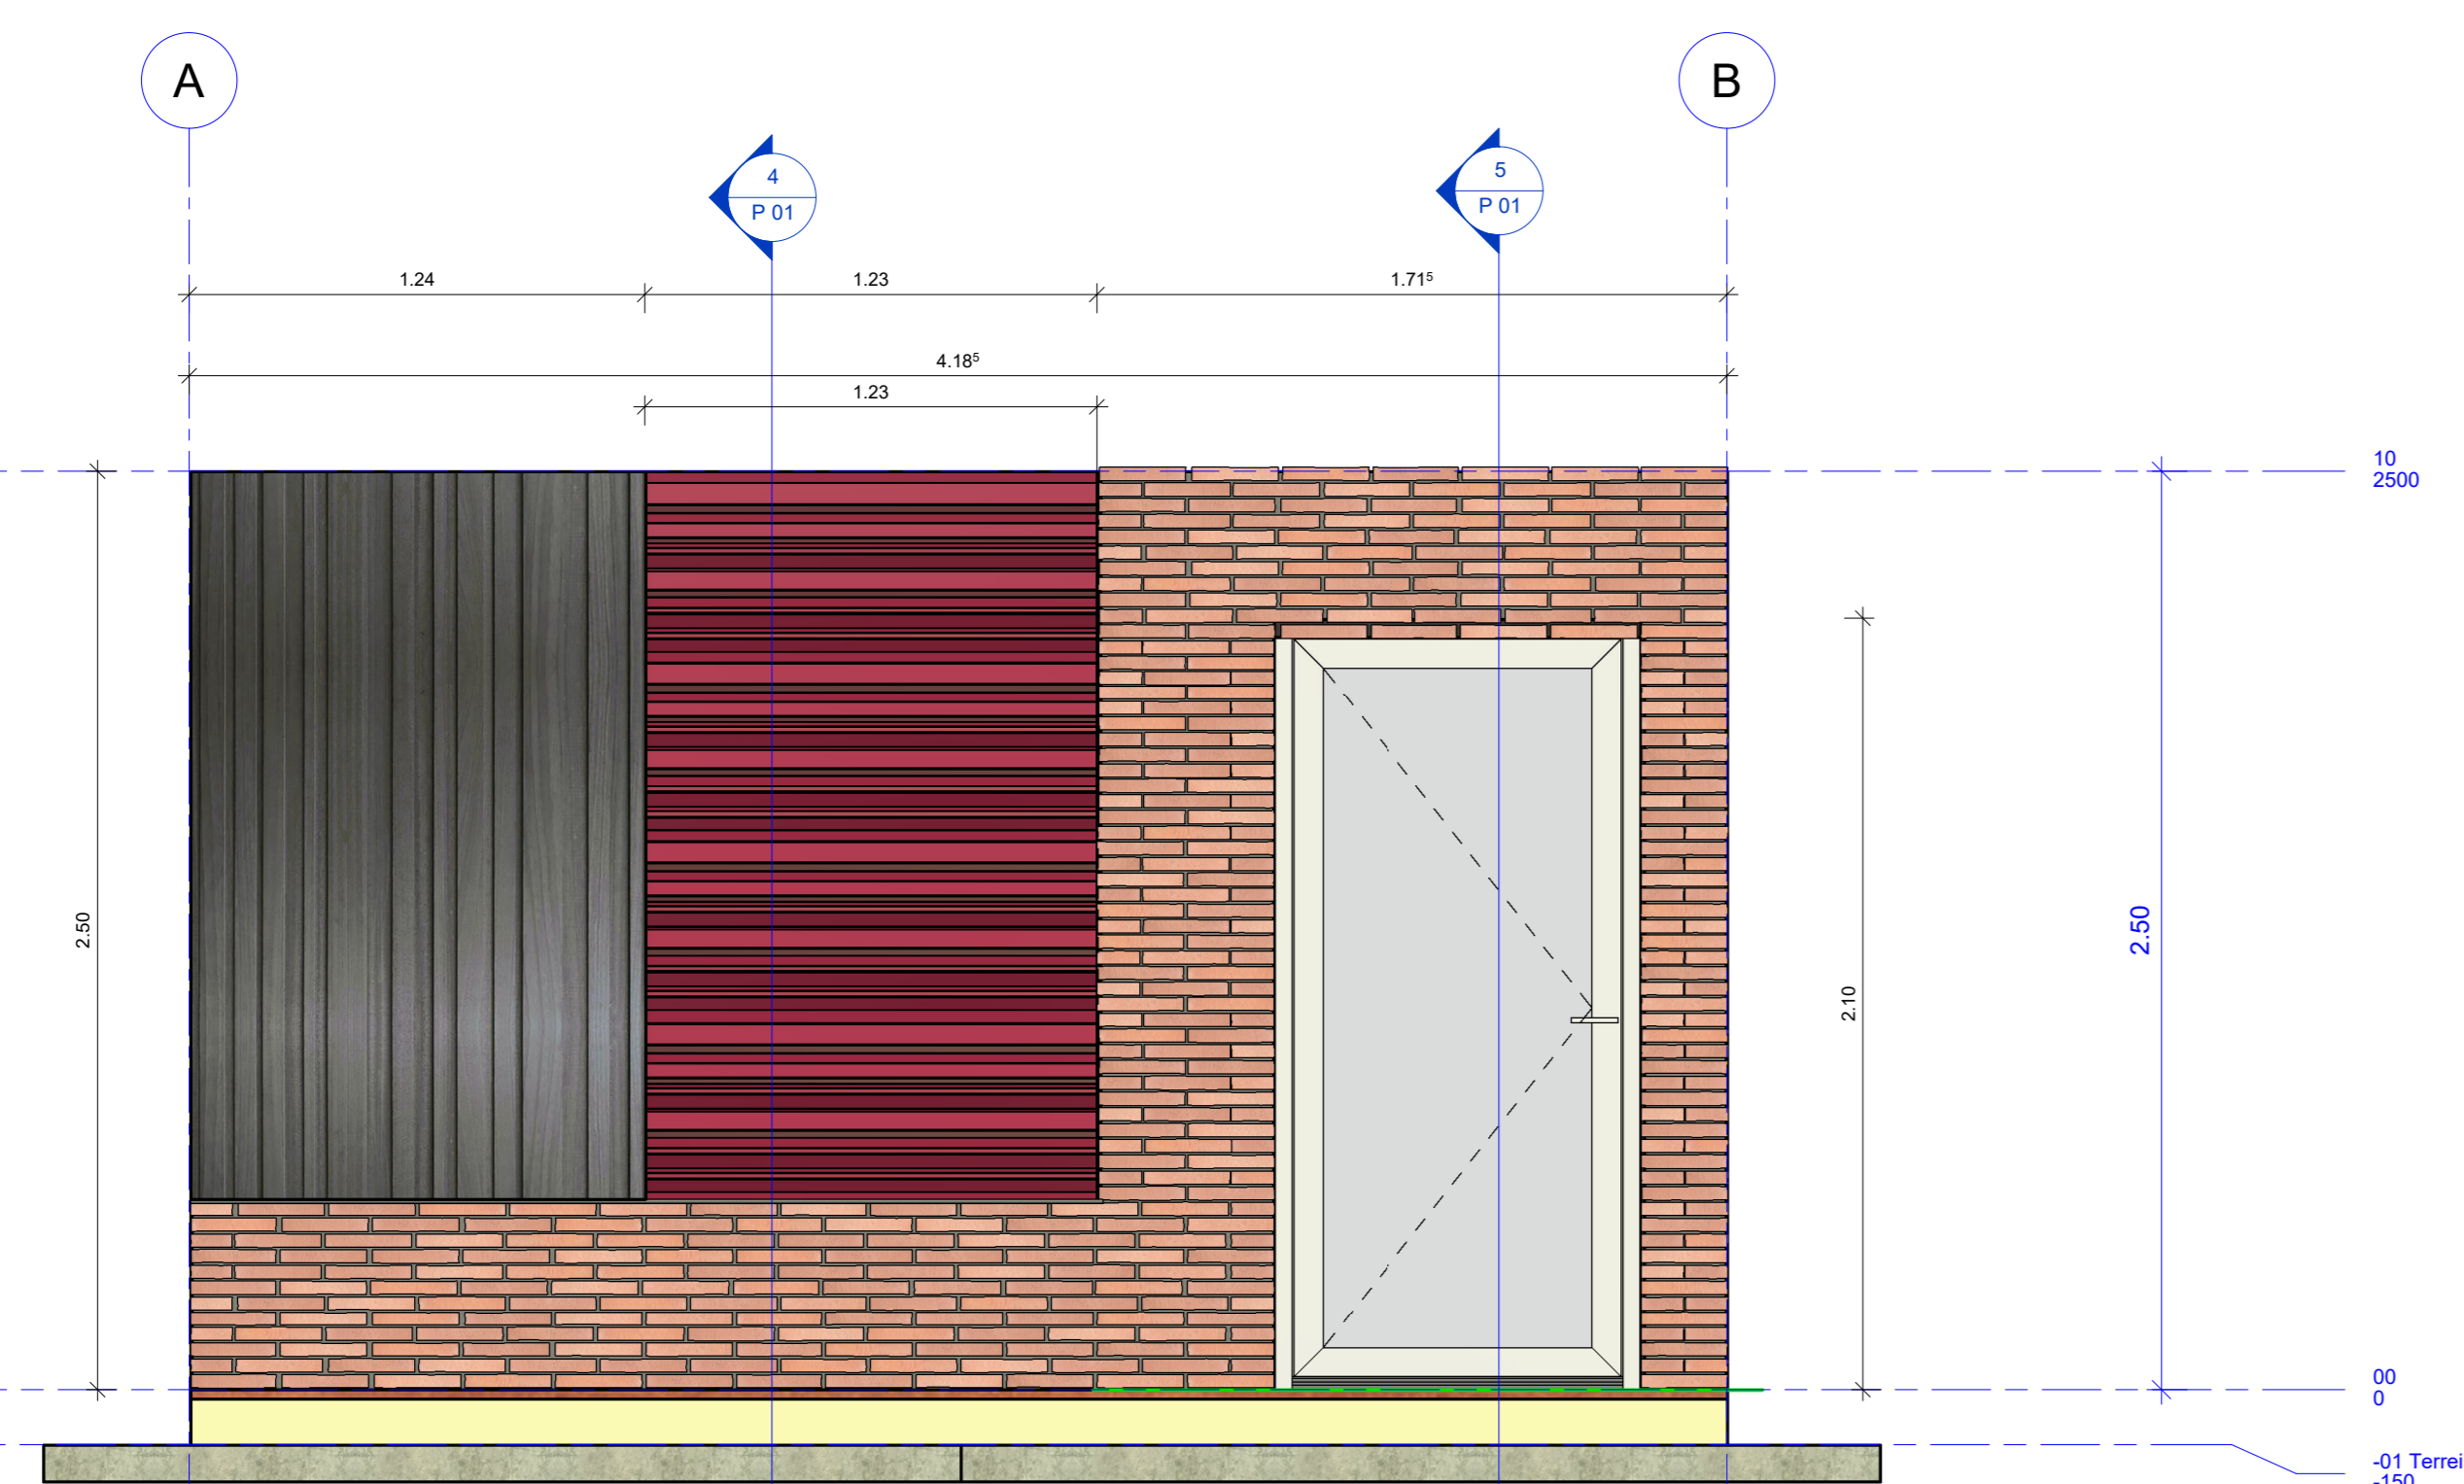


2 Voor  
1 : 20

Keynote	Omschrijving	Meetsaat	Dim	Refr	Manufacturer	Material: Model	Material: URL
15.21.	C3A_beton_gewapend-vloerplaat	3.000	2				
15.21.-2	C3A_isolatie_vocht-folie	9.903	2				
20.25.14.	XELLA_cellenbetonpanelen - binnenspouwblad, 15 cm	1.275	3		XELLA - Hebel	Hebel	<a href="https://www.xella.be/nl_BE/Downloads-Hebel">https://www.xella.be/nl_BE/Downloads-Hebel</a>
20.43.20.	C3A_betonblokken_metselwerk-dragende binnenwand, 19 cm	0.049	3			19 cm	
20.43.20.-2	C3A_betonblokken_metselwerk-dragende binnenwand, 19 cm	0.004	3			19 cm	
21.14.07.	BERSnl_n7_isolatieplaat_XPS PM_SOPREMA	8.656	2		SOPREMA	XPS PM 7cm	<a href="https://www.soprema.be/nl/product/isolatie/synthetische-isolatie/xps/sopra-xps-pm">https://www.soprema.be/nl/product/isolatie/synthetische-isolatie/xps/sopra-xps-pm</a>
21.14.07.-2	BERSnl_n7_isolatieplaat_XPS PM_SOPREMA	8.656	2		SOPREMA	XPS PM 7cm	<a href="https://www.soprema.be/nl/product/isolatie/synthetische-isolatie/xps/sopra-xps-pm">https://www.soprema.be/nl/product/isolatie/synthetische-isolatie/xps/sopra-xps-pm</a>
21.14.07.-3	BERSnl_n7_isolatieplaat_XPS PM_SOPREMA	0.082	2		SOPREMA	XPS PM 7cm	<a href="https://www.soprema.be/nl/product/isolatie/synthetische-isolatie/xps/sopra-xps-pm">https://www.soprema.be/nl/product/isolatie/synthetische-isolatie/xps/sopra-xps-pm</a>
25.31.11.-1	C3A_hout_vloeren_balkenrooster buitenteras	1.813	2				
25.31.11.-1	Woodstoxx UniclusBlack	2.454	2		Woodstoxx	Fassade Uniclus Abeschi Black	<a href="https://www.woodstoxx.be/nl/uniclus-by-woodstoxx">https://www.woodstoxx.be/nl/uniclus-by-woodstoxx</a>
42.51.-1	C3A_zink_gevelbekleding VMzinc Creagora	1.620	2		VM Zinc	VMzinc Creagora	<a href="http://media.v zinc.com/pdf/make-it-yours/Project-Datasheet_Creagora-Belgium.pdf">http://media.v zinc.com/pdf/make-it-yours/Project-Datasheet_Creagora-Belgium.pdf</a>
42.71.-1	C3A_zink_gevelbekleding VMzinc Creagora	1.620	2		VM Zinc	VMzinc Creagora	<a href="http://media.v zinc.com/pdf/make-it-yours/Project-Datasheet_Creagora-Belgium.pdf">http://media.v zinc.com/pdf/make-it-yours/Project-Datasheet_Creagora-Belgium.pdf</a>
42.71.-2	C3A_zink_gevelbekleding VMzinc Creagora	1.636	2		VM Zinc	VMzinc Creagora	<a href="http://media.v zinc.com/pdf/make-it-yours/Project-Datasheet_Creagora-Belgium.pdf">http://media.v zinc.com/pdf/make-it-yours/Project-Datasheet_Creagora-Belgium.pdf</a>
42.71.-4	C3A_zink_gevelbekleding VMzinc Creagora	1.645	2		VM Zinc	VMzinc Creagora	<a href="http://media.v zinc.com/pdf/make-it-yours/Project-Datasheet_Creagora-Belgium.pdf">http://media.v zinc.com/pdf/make-it-yours/Project-Datasheet_Creagora-Belgium.pdf</a>
42.71.-4	C3A_zink_gevelbekleding VMzinc Creagora	6.520	2				
50.11.11.-1	C3A_pleisterwerk_wandbekleding	7.907	2				
50.11.11.-1	C3A_pleisterwerk_wandbekleding	7.907	2				
52.11.-1	C3A_uithulingslaag_vloerafwerking-thermisch isolerend	1.643	2				
52.11.-1	C3A_uithulingslaag_vloerafwerking-thermisch isolerend	1.643	2				
52.51.	C3A_dekvloer	1.689	2				
52.51.-1	C3A_dekvloer	1.689	2				
53.11.20.-1	C3A_tegels_vloerbekleding	1.689	2				
53.11.20.-1	C3A_tegels_vloerbekleding	1.689	2				

Keynote	Description	Aantal	Dimensie Stuks	Refr	Manufacturer	Commentaar	URL
40.12.40.	REYNAERS MasterLine B Door Incl. Saint Gobain glas	1	0		D 1 Reynaers Aluminium		<a href="https://www.reynaers.be/nl-BE/producten/deuren/masterline-b">https://www.reynaers.be/nl-BE/producten/deuren/masterline-b</a>
40.12.43.	ACO Drain Profile 155mm	1	0		A 1 ACO		<a href="http://www.aco-hochbau.de/produkte/haus-hof-und-garten/fassadenentwaeserung/aco-profile/">http://www.aco-hochbau.de/produkte/haus-hof-und-garten/fassadenentwaeserung/aco-profile/</a>
40.32.10.	RENSON Fixscreen Minimal M57	1	0		RENSON		<a href="https://www.renson.eu/nl-be/producten-zoeken/zonwering/screens/fixscreen-minimal/fixscreen-minimal-small-m7a">https://www.renson.eu/nl-be/producten-zoeken/zonwering/screens/fixscreen-minimal/fixscreen-minimal-small-m7a</a>

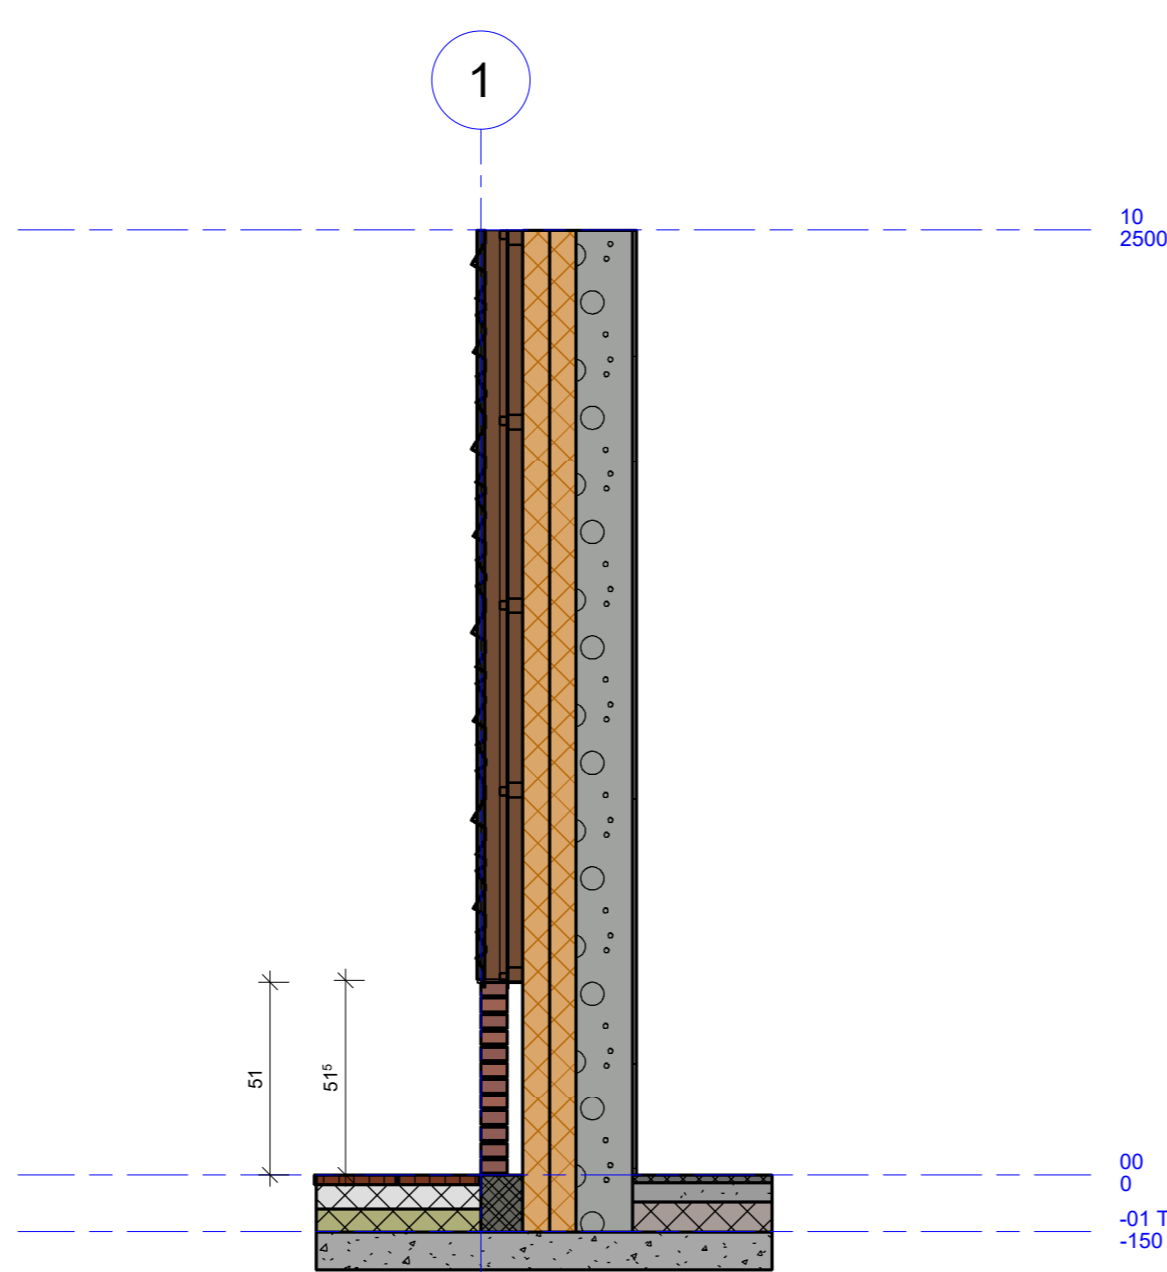

4 Snede door Gevelwand  
1 : 20

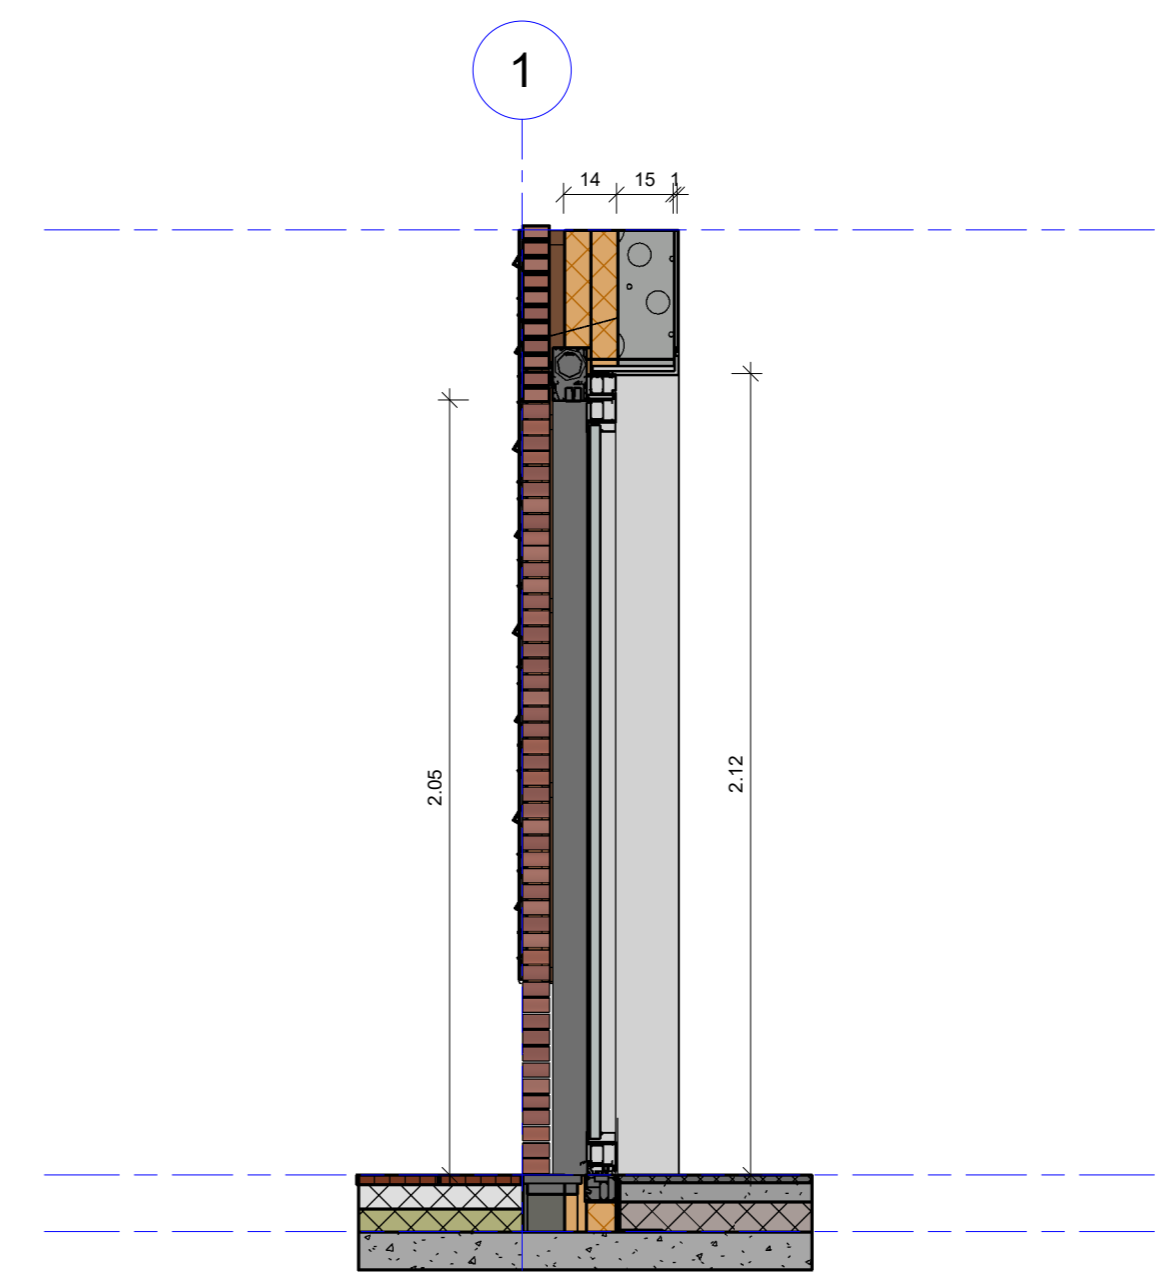

5 Snede door Deur  
1 : 20

Nr.	Omschrijving	Datum
	Wijzigingen	

**Oost-Vlaanderen**  
 Sint-Denijslaan 485 B-9000 Gent  
 Sectie A 147g  
 Tel. 09 242 82 00  
 Werfleider : Pieter Claeuwaert

**De Bouwschil - Mockup versie I**  
 AsBuild

**B2Build - Claeuwaert NV**  
 Sint-Denijslaan 485  
 B-9000 Gent  
 Tel. : 09 242 82 00 GSM :  
 Fax : e-mail:  
 BTW :

dossier nr. : C3A\_0123  
 plan : Overzicht Mockup1  
 plan nr. : P 01  
 datum : 2021-06-01  
 schaal : zoals aangeduid

goedgekeurd en voor akkoord ondertekend  
 opdrachtgever aannemer architect

**ARCHITECT**  
 ArchiJos  
 arch. Jos Vandamme  
 Tramstraat 57  
 9052 Gent-Zwijnaarde Email: jos.vandamme@c3a.be  
 Tel. : 09/2202101  
 GSM : 0474/123456