




DOORSNEDE GEBOUW 1

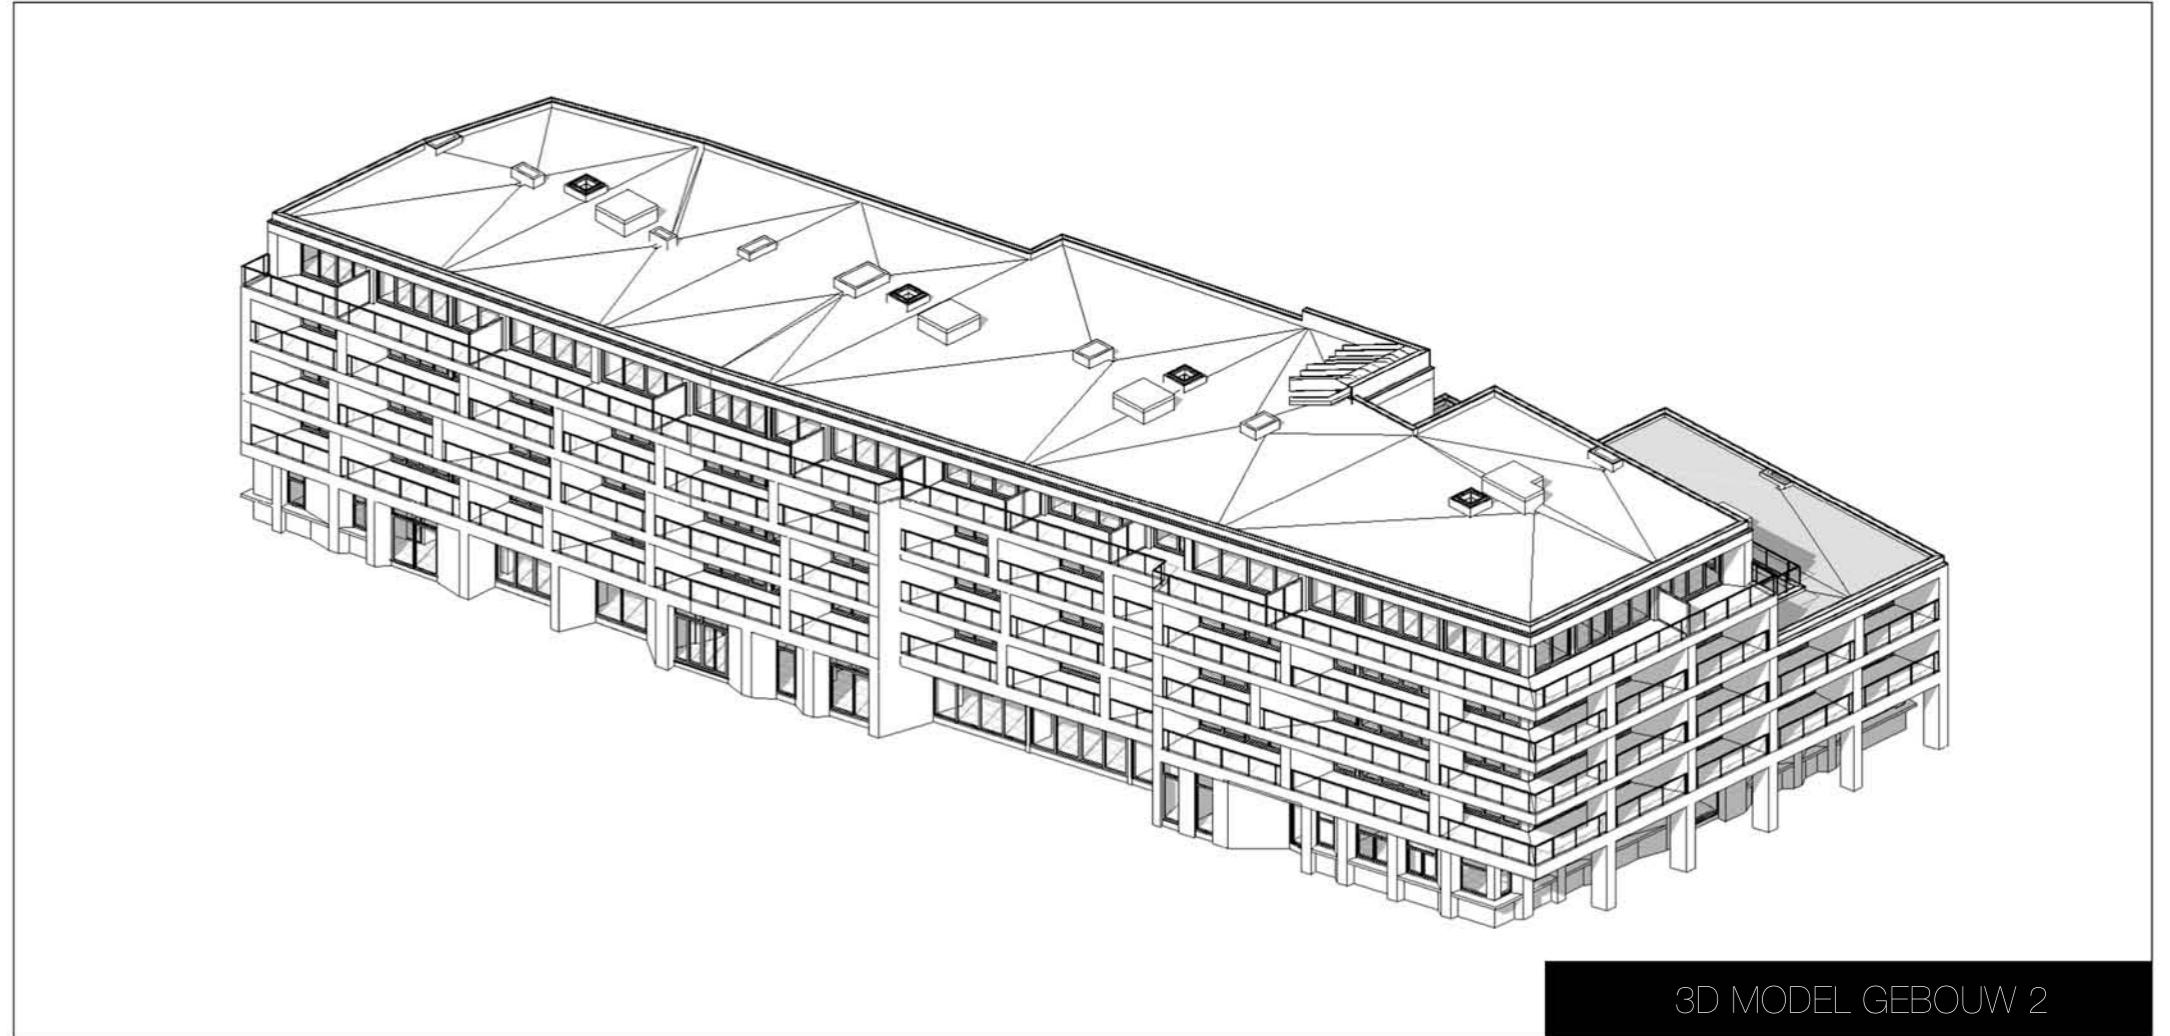

3D MODEL GEBOUW 2

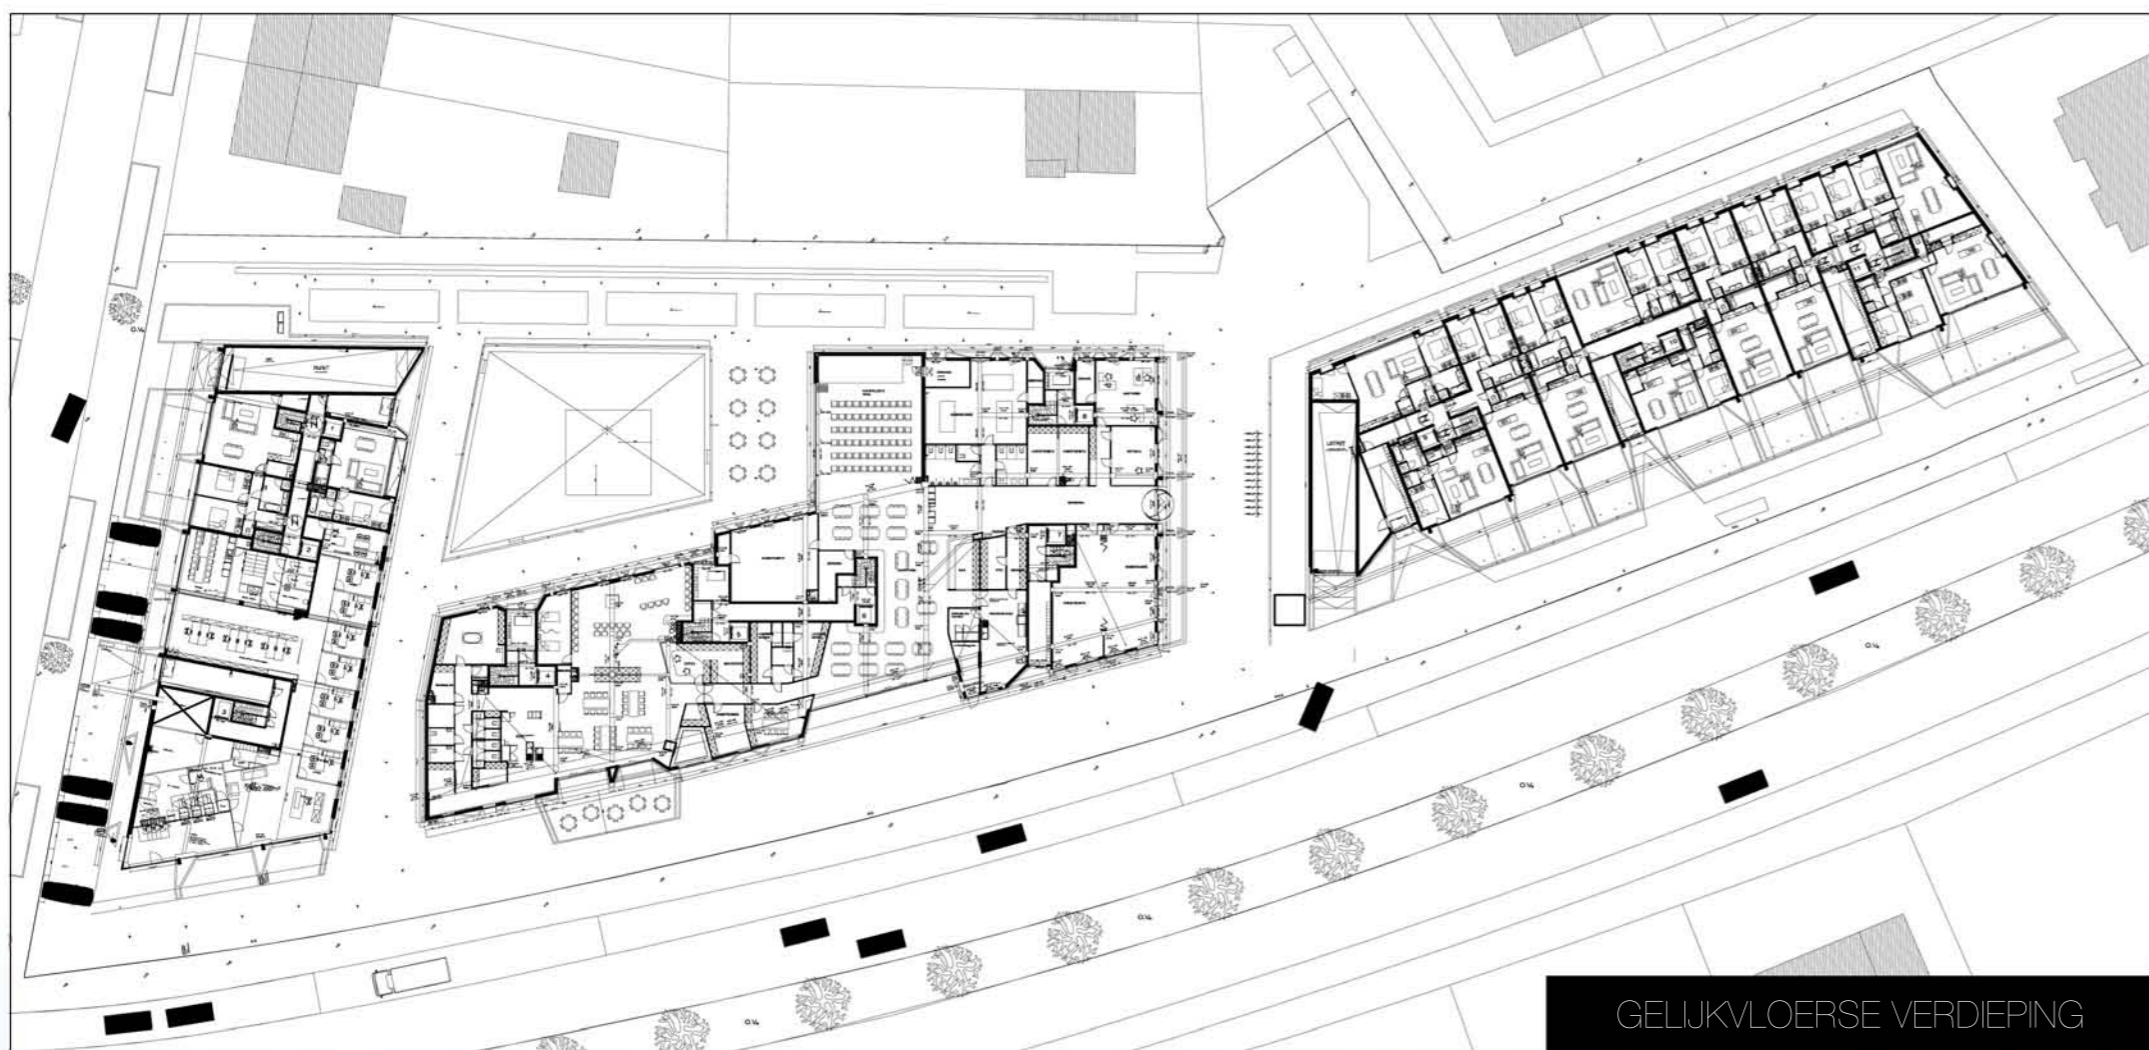

GELIJKVLOERSE VERDIEPING

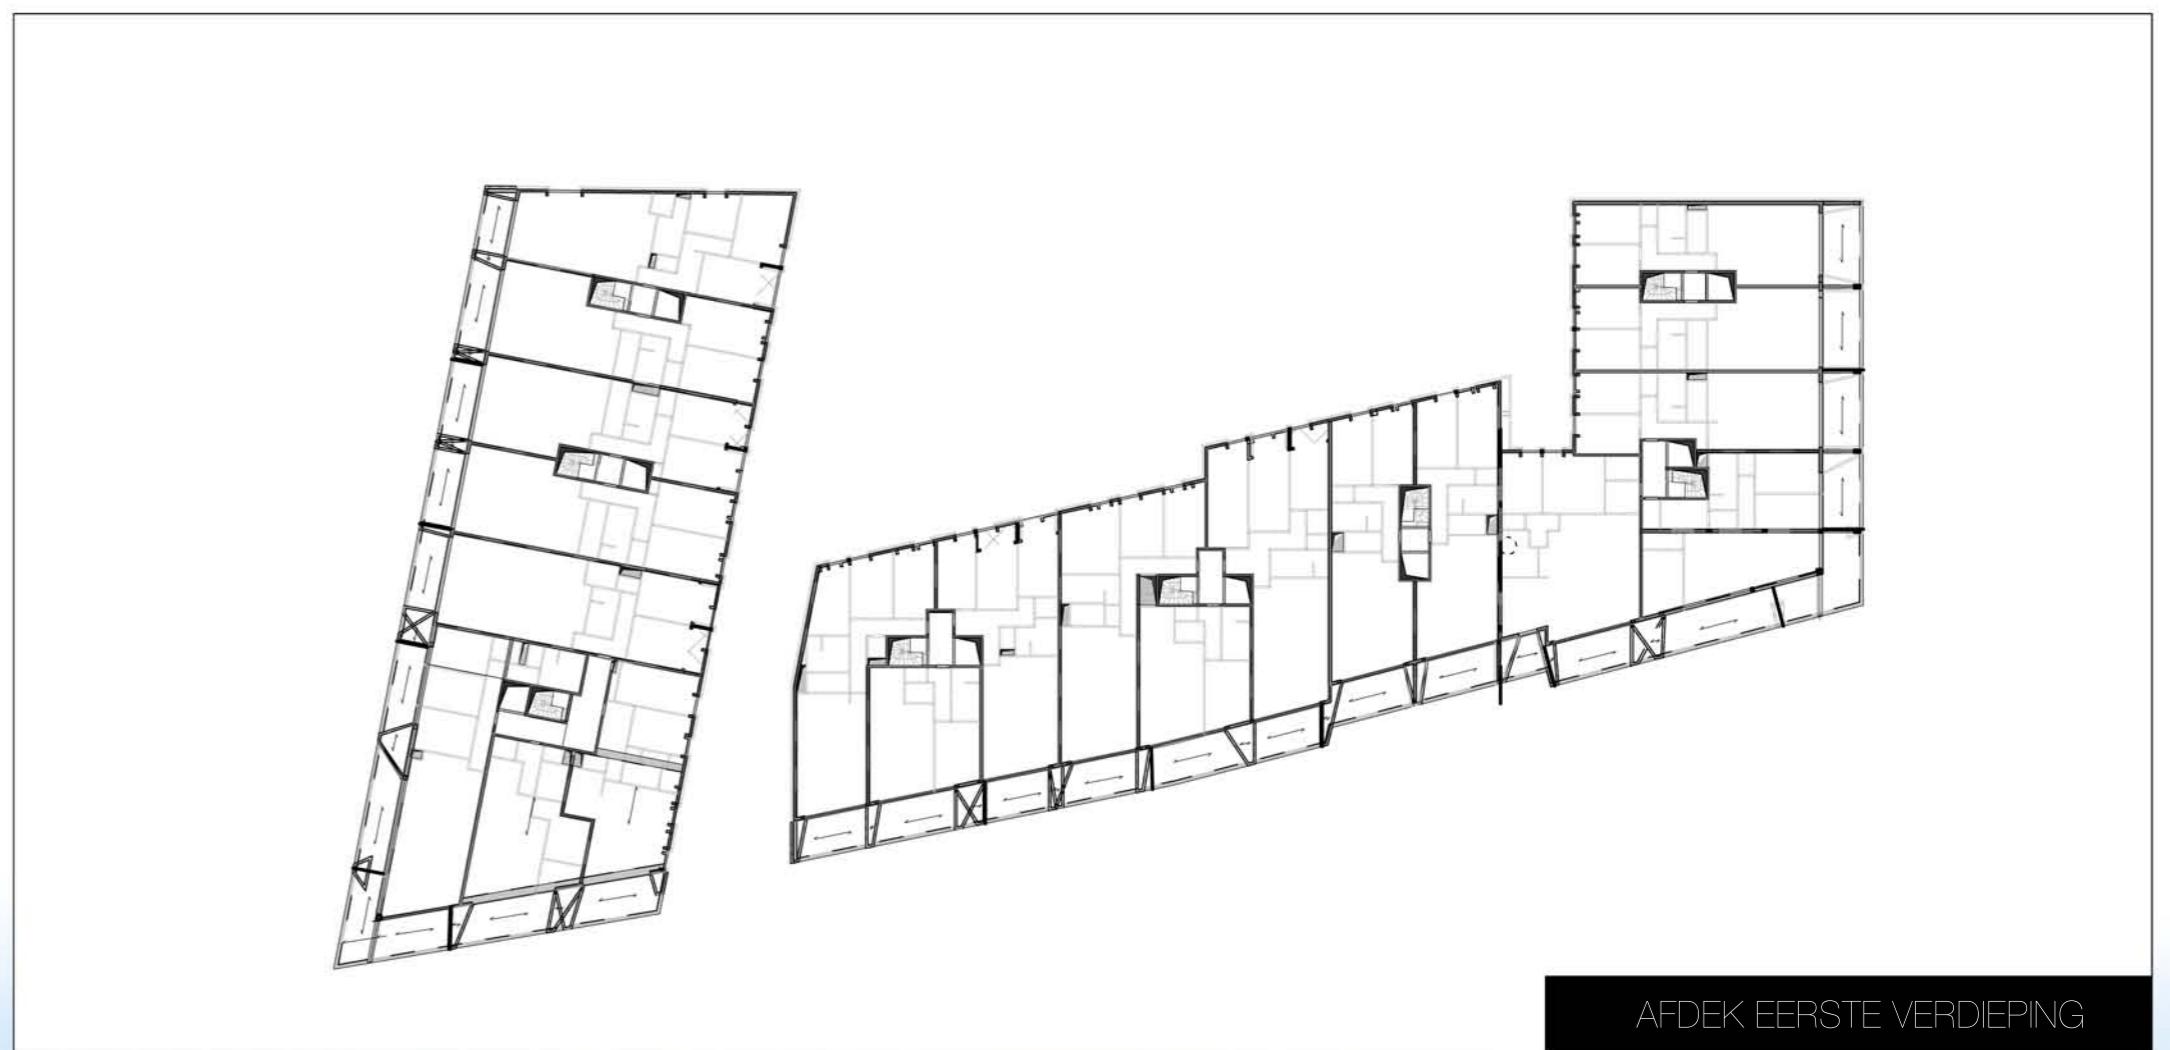

AFDEK EERSTE VERDIEPING

