




10 straatzicht
1 : 1


11 tuinzicht
1 : 1

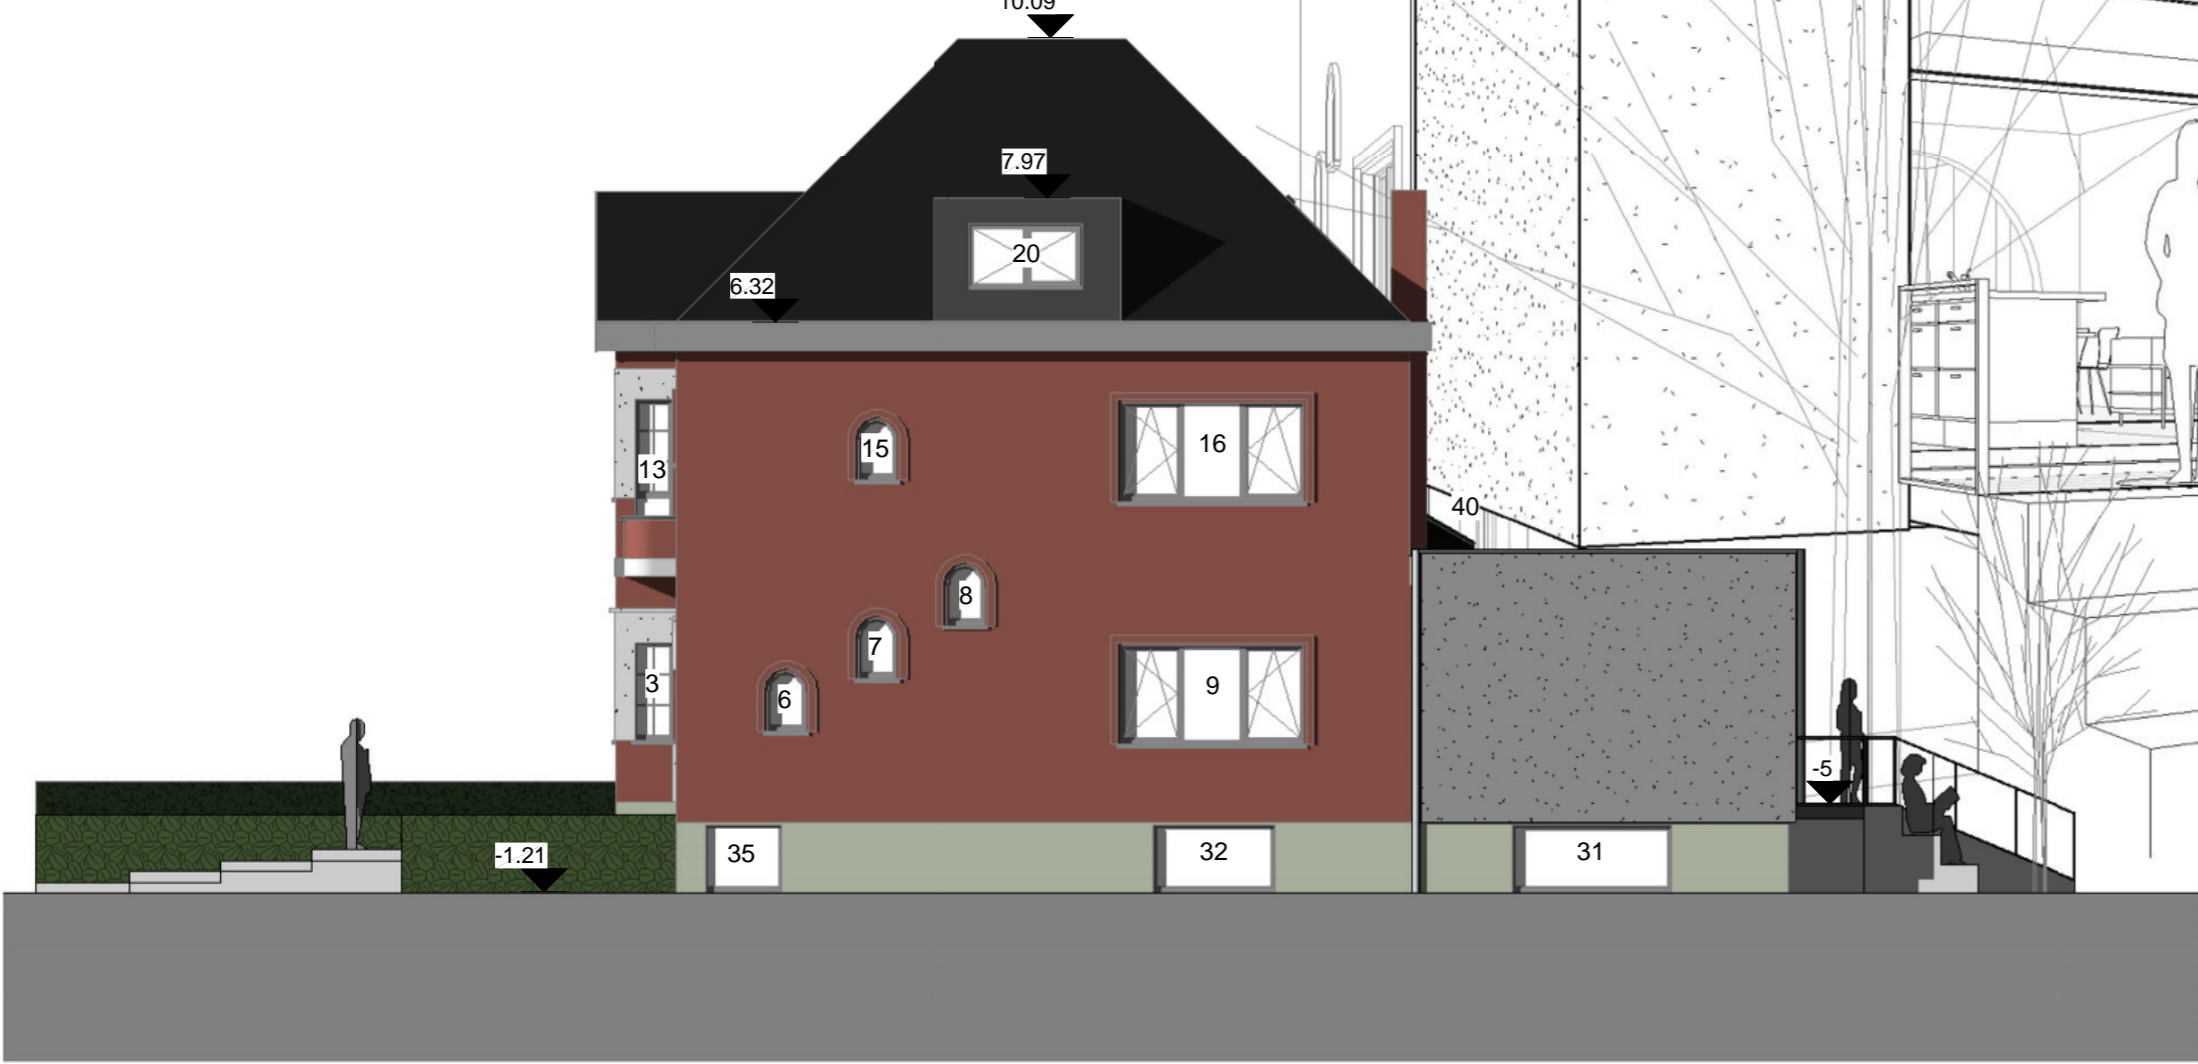


5 zijgevel nieuw
1 : 100

6 achtergevel nieuw
1 : 100

7 voorgevel nieuw
1 : 100

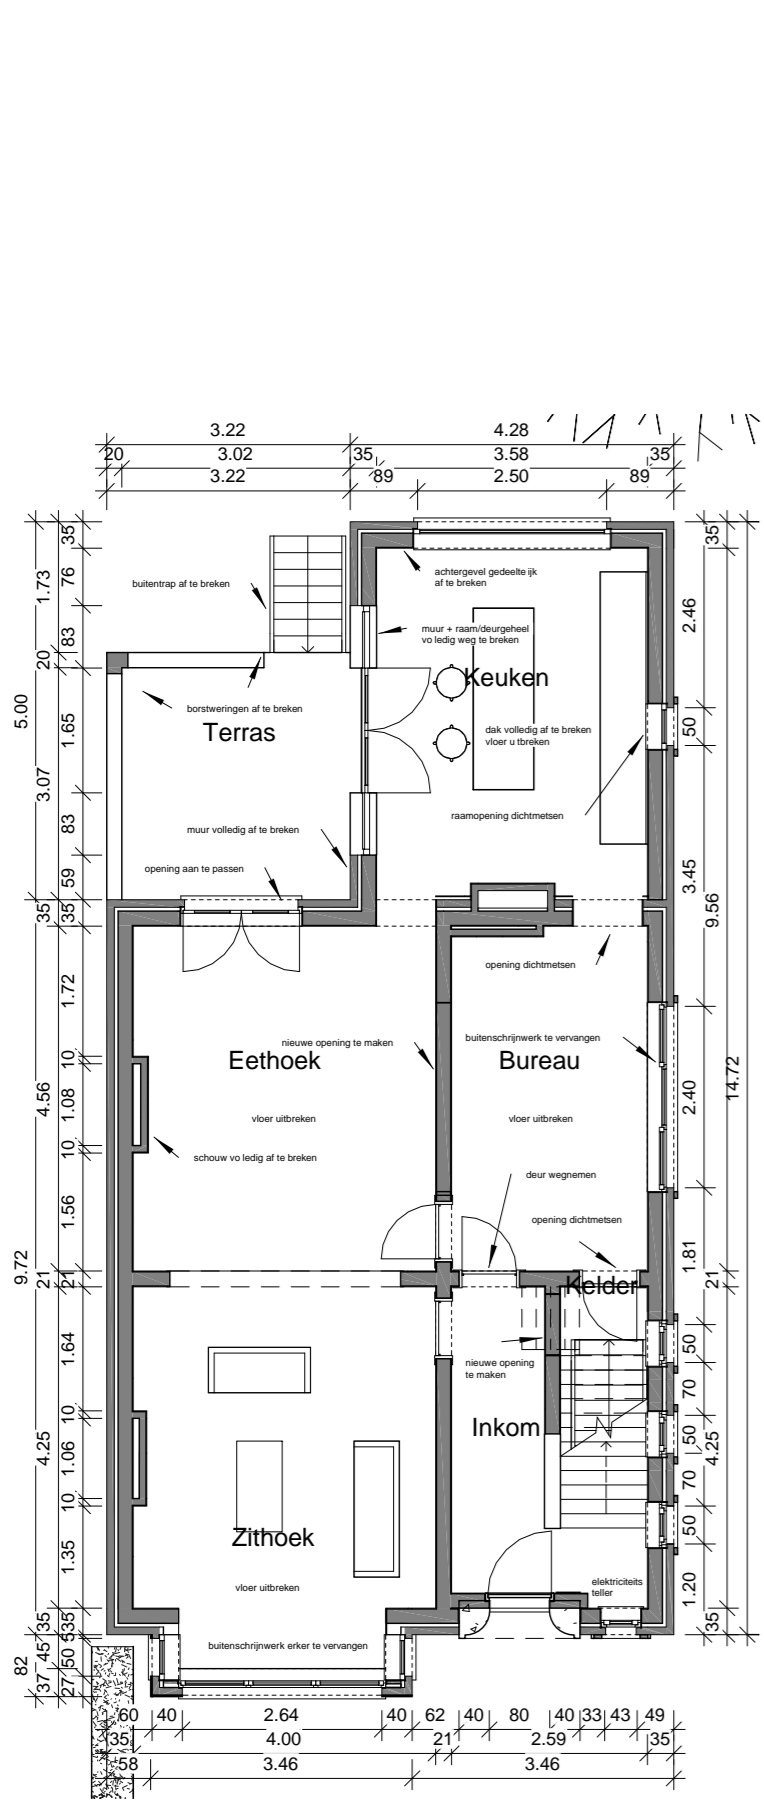


1 gelijkvloers bestaand
1 : 100

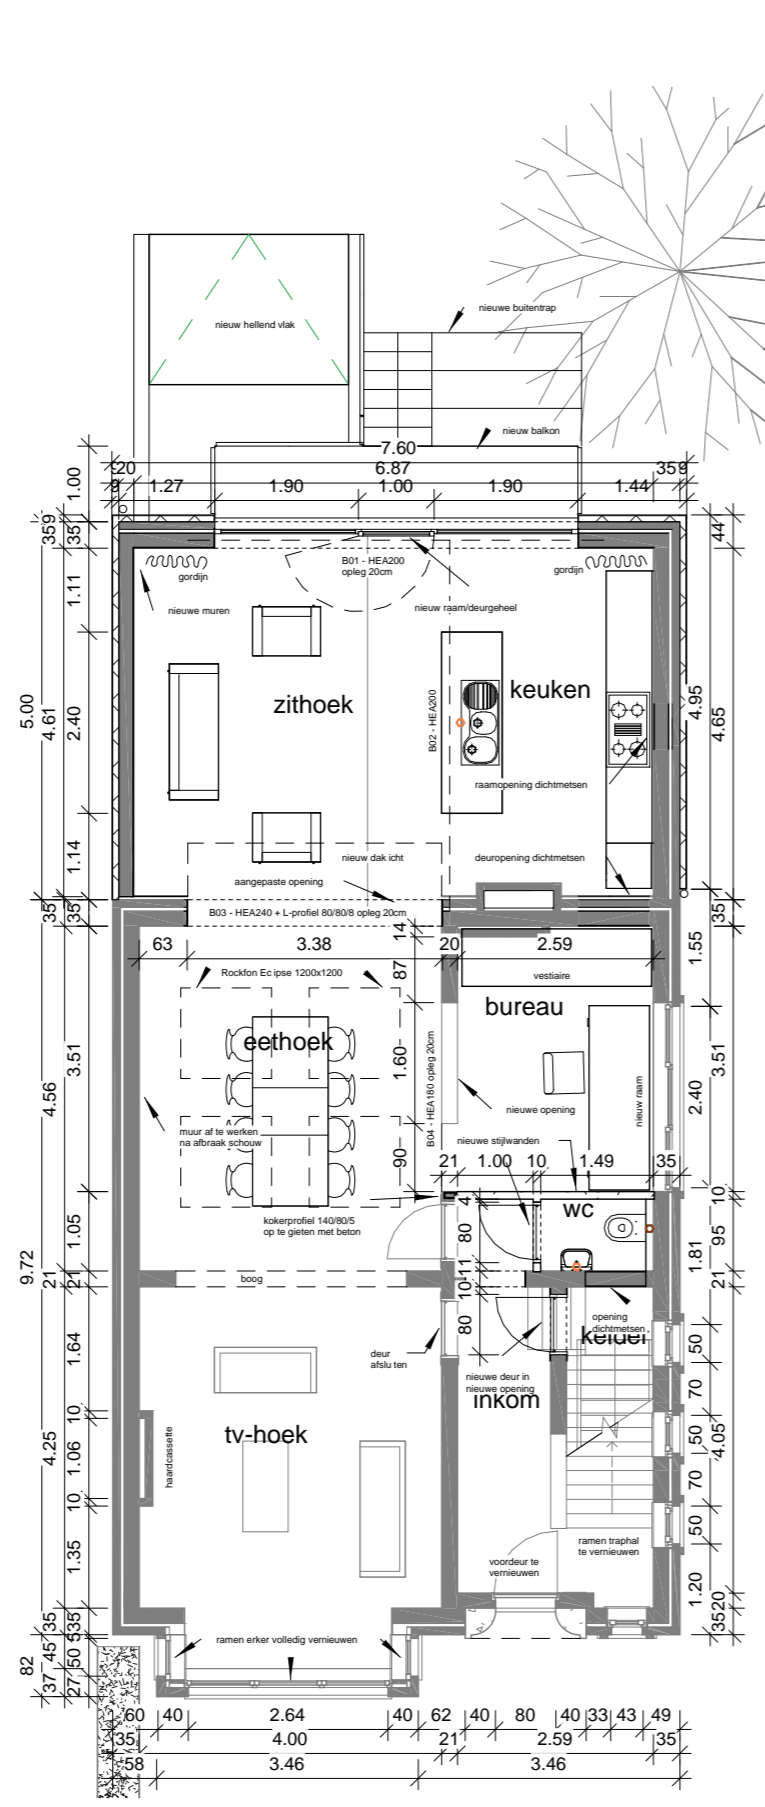

2 gelijkvloers nieuw
1 : 100

Ruimte Vloerafwerking:


- beton
- keramische vloer
- parket
- vinyl (te behouden)

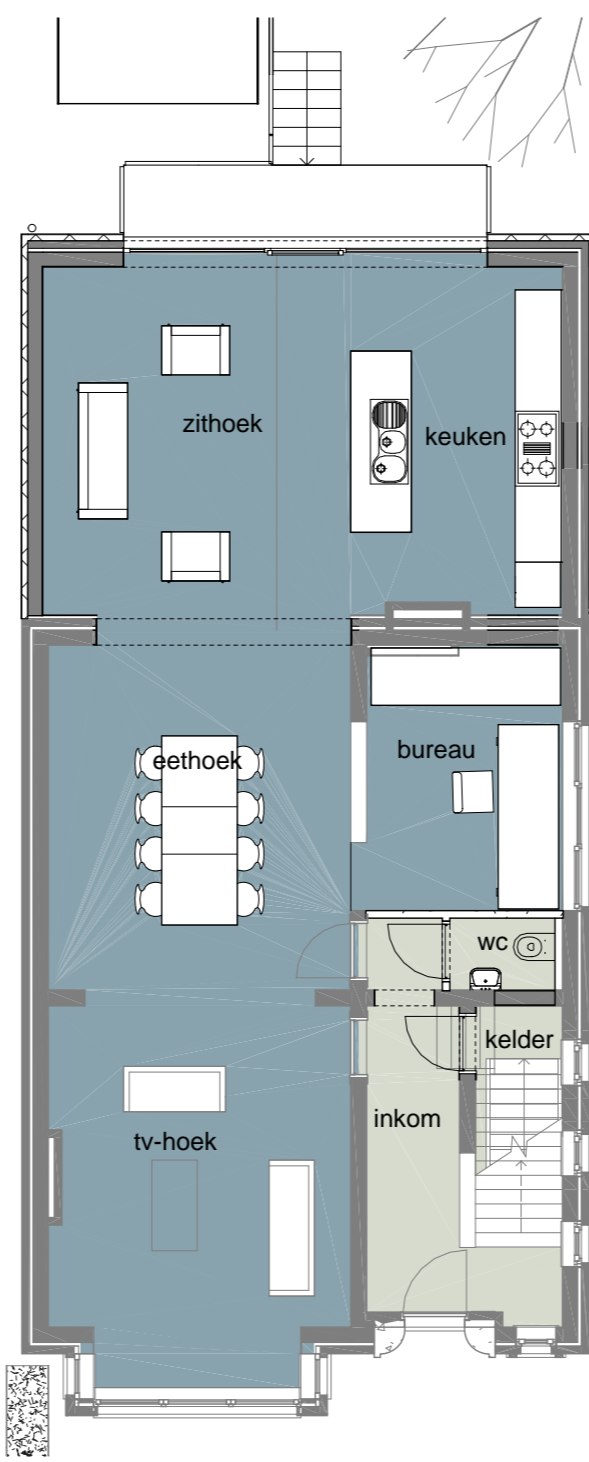

3 vloerafwerking
1 : 100


EBP_Ventilatie_SoortRuimte

- Afvoerruimte
- Andere ruimte
- Doorvoer
- Toevoerruimte

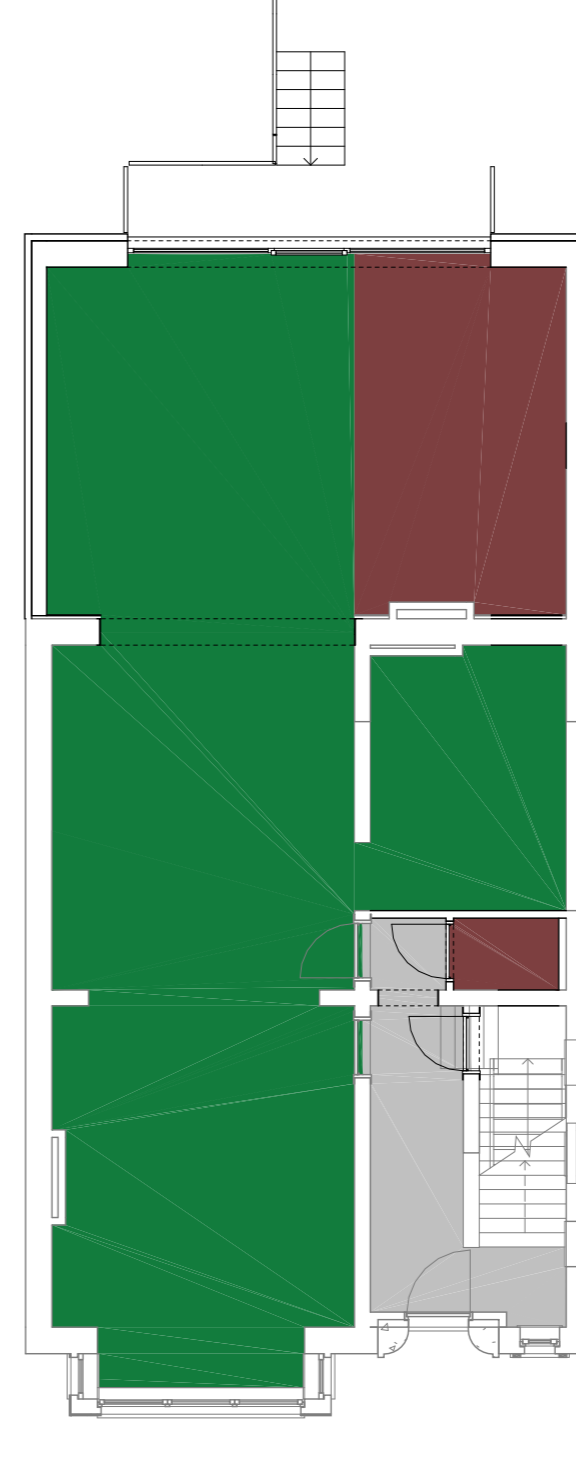


4 EBP ventilatie
1 : 100

3F43 Bevoeringen			
Bouwlaag	Naam	Opp. m²	Vloerafwerking
keramische vloer	00 inkom	6.30	keramische vloer
	00 lthoek	1.42	keramische vloer
	00 kelder	2.14	keramische vloer
	00 laas	0.95	keramische vloer
		10.81	
parket	00 tv-hoek	19.62	parket
	00 lthoek	18.69	parket
	00 bureau	9.11	parket
	00 keuken	12.71	parket
	00 eethoek	18.24	parket
		78.57	
Grand total		89.38	

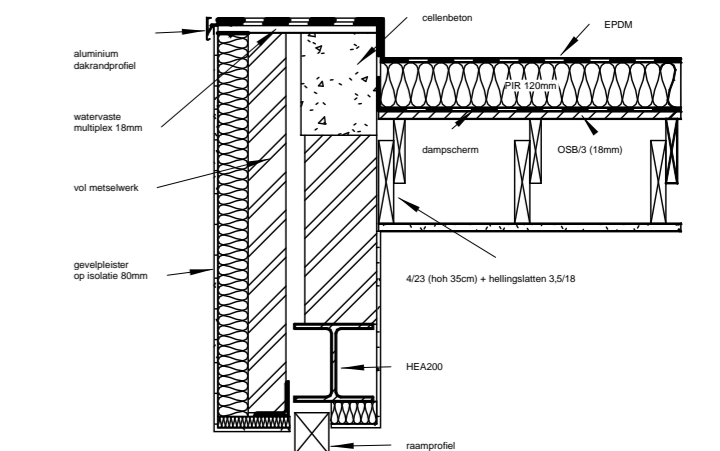

8 DETAIL 1
1 : 20

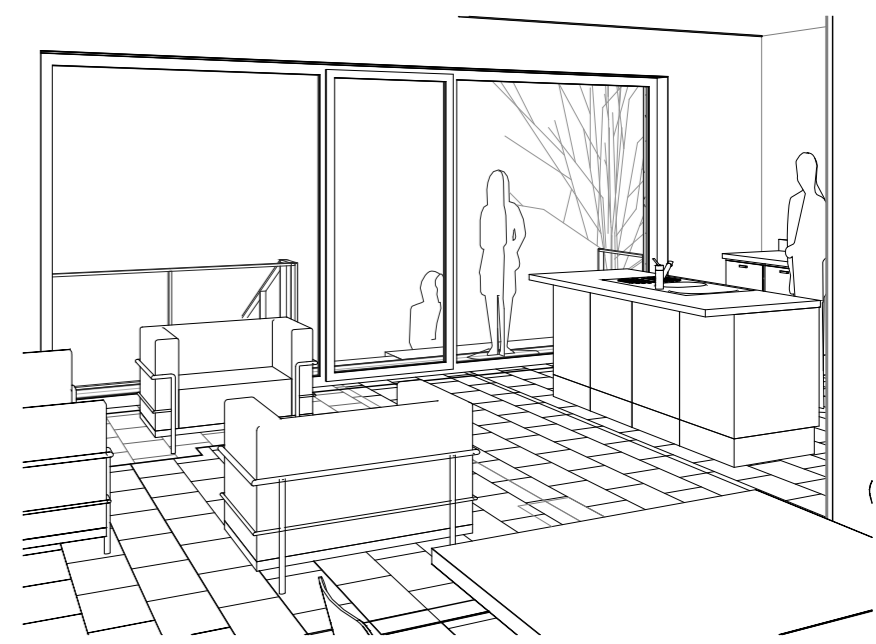

9 zicht naar keuken