



1 grondplan
1 : 200

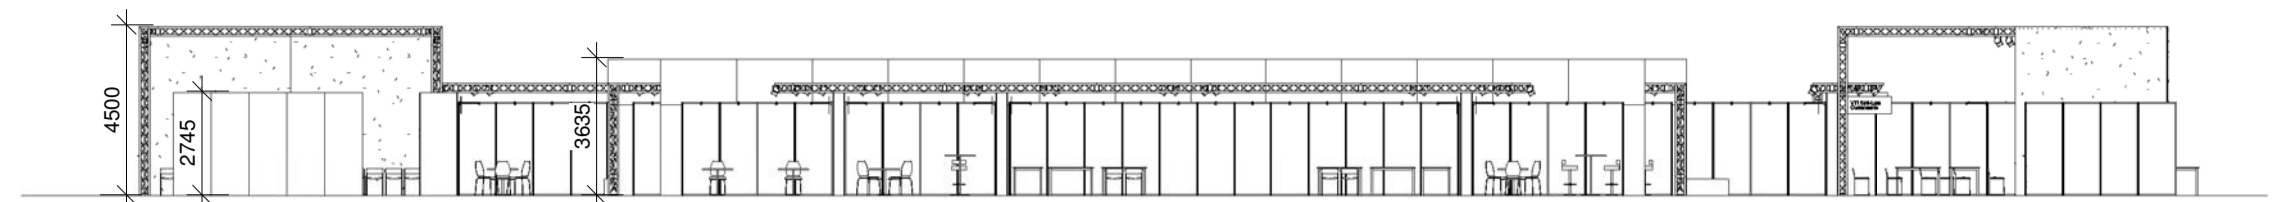

3 dwars doorsnede
1 : 200

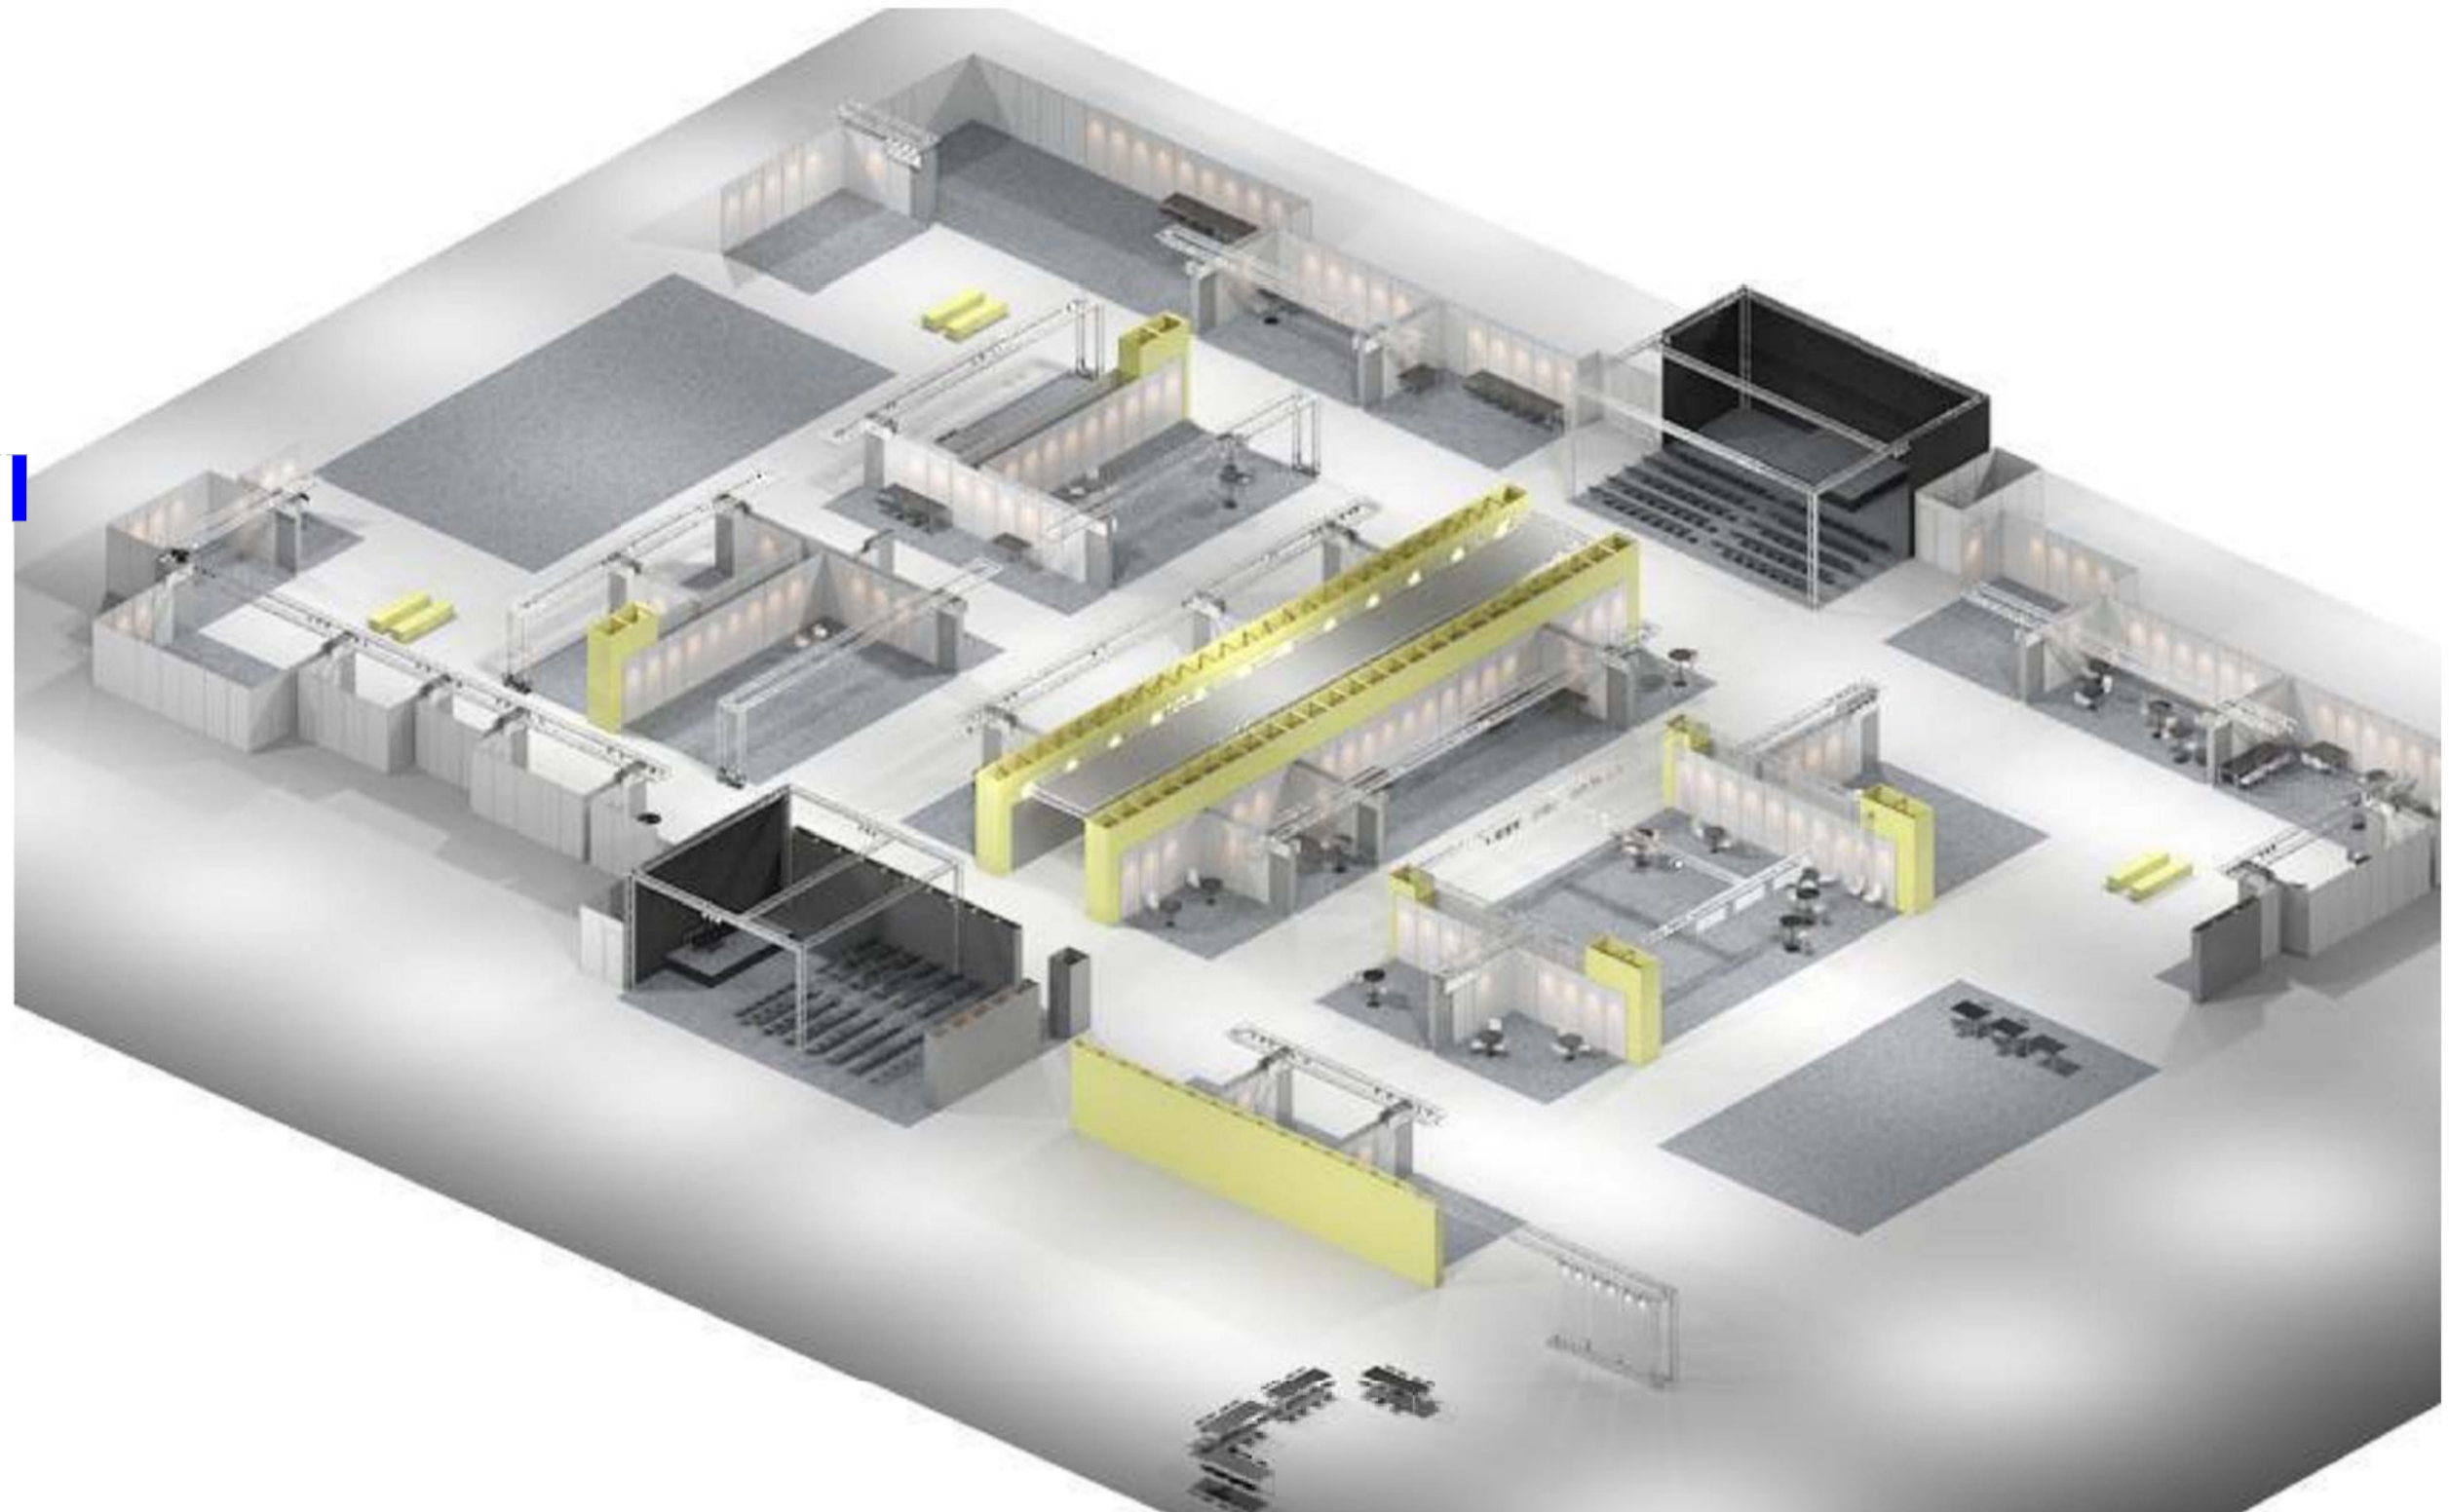

4 langs doorsnede
1 : 200

