




1 Gelijkvloers
1 : 250



2 Verdieping/Dakplan
1 : 250

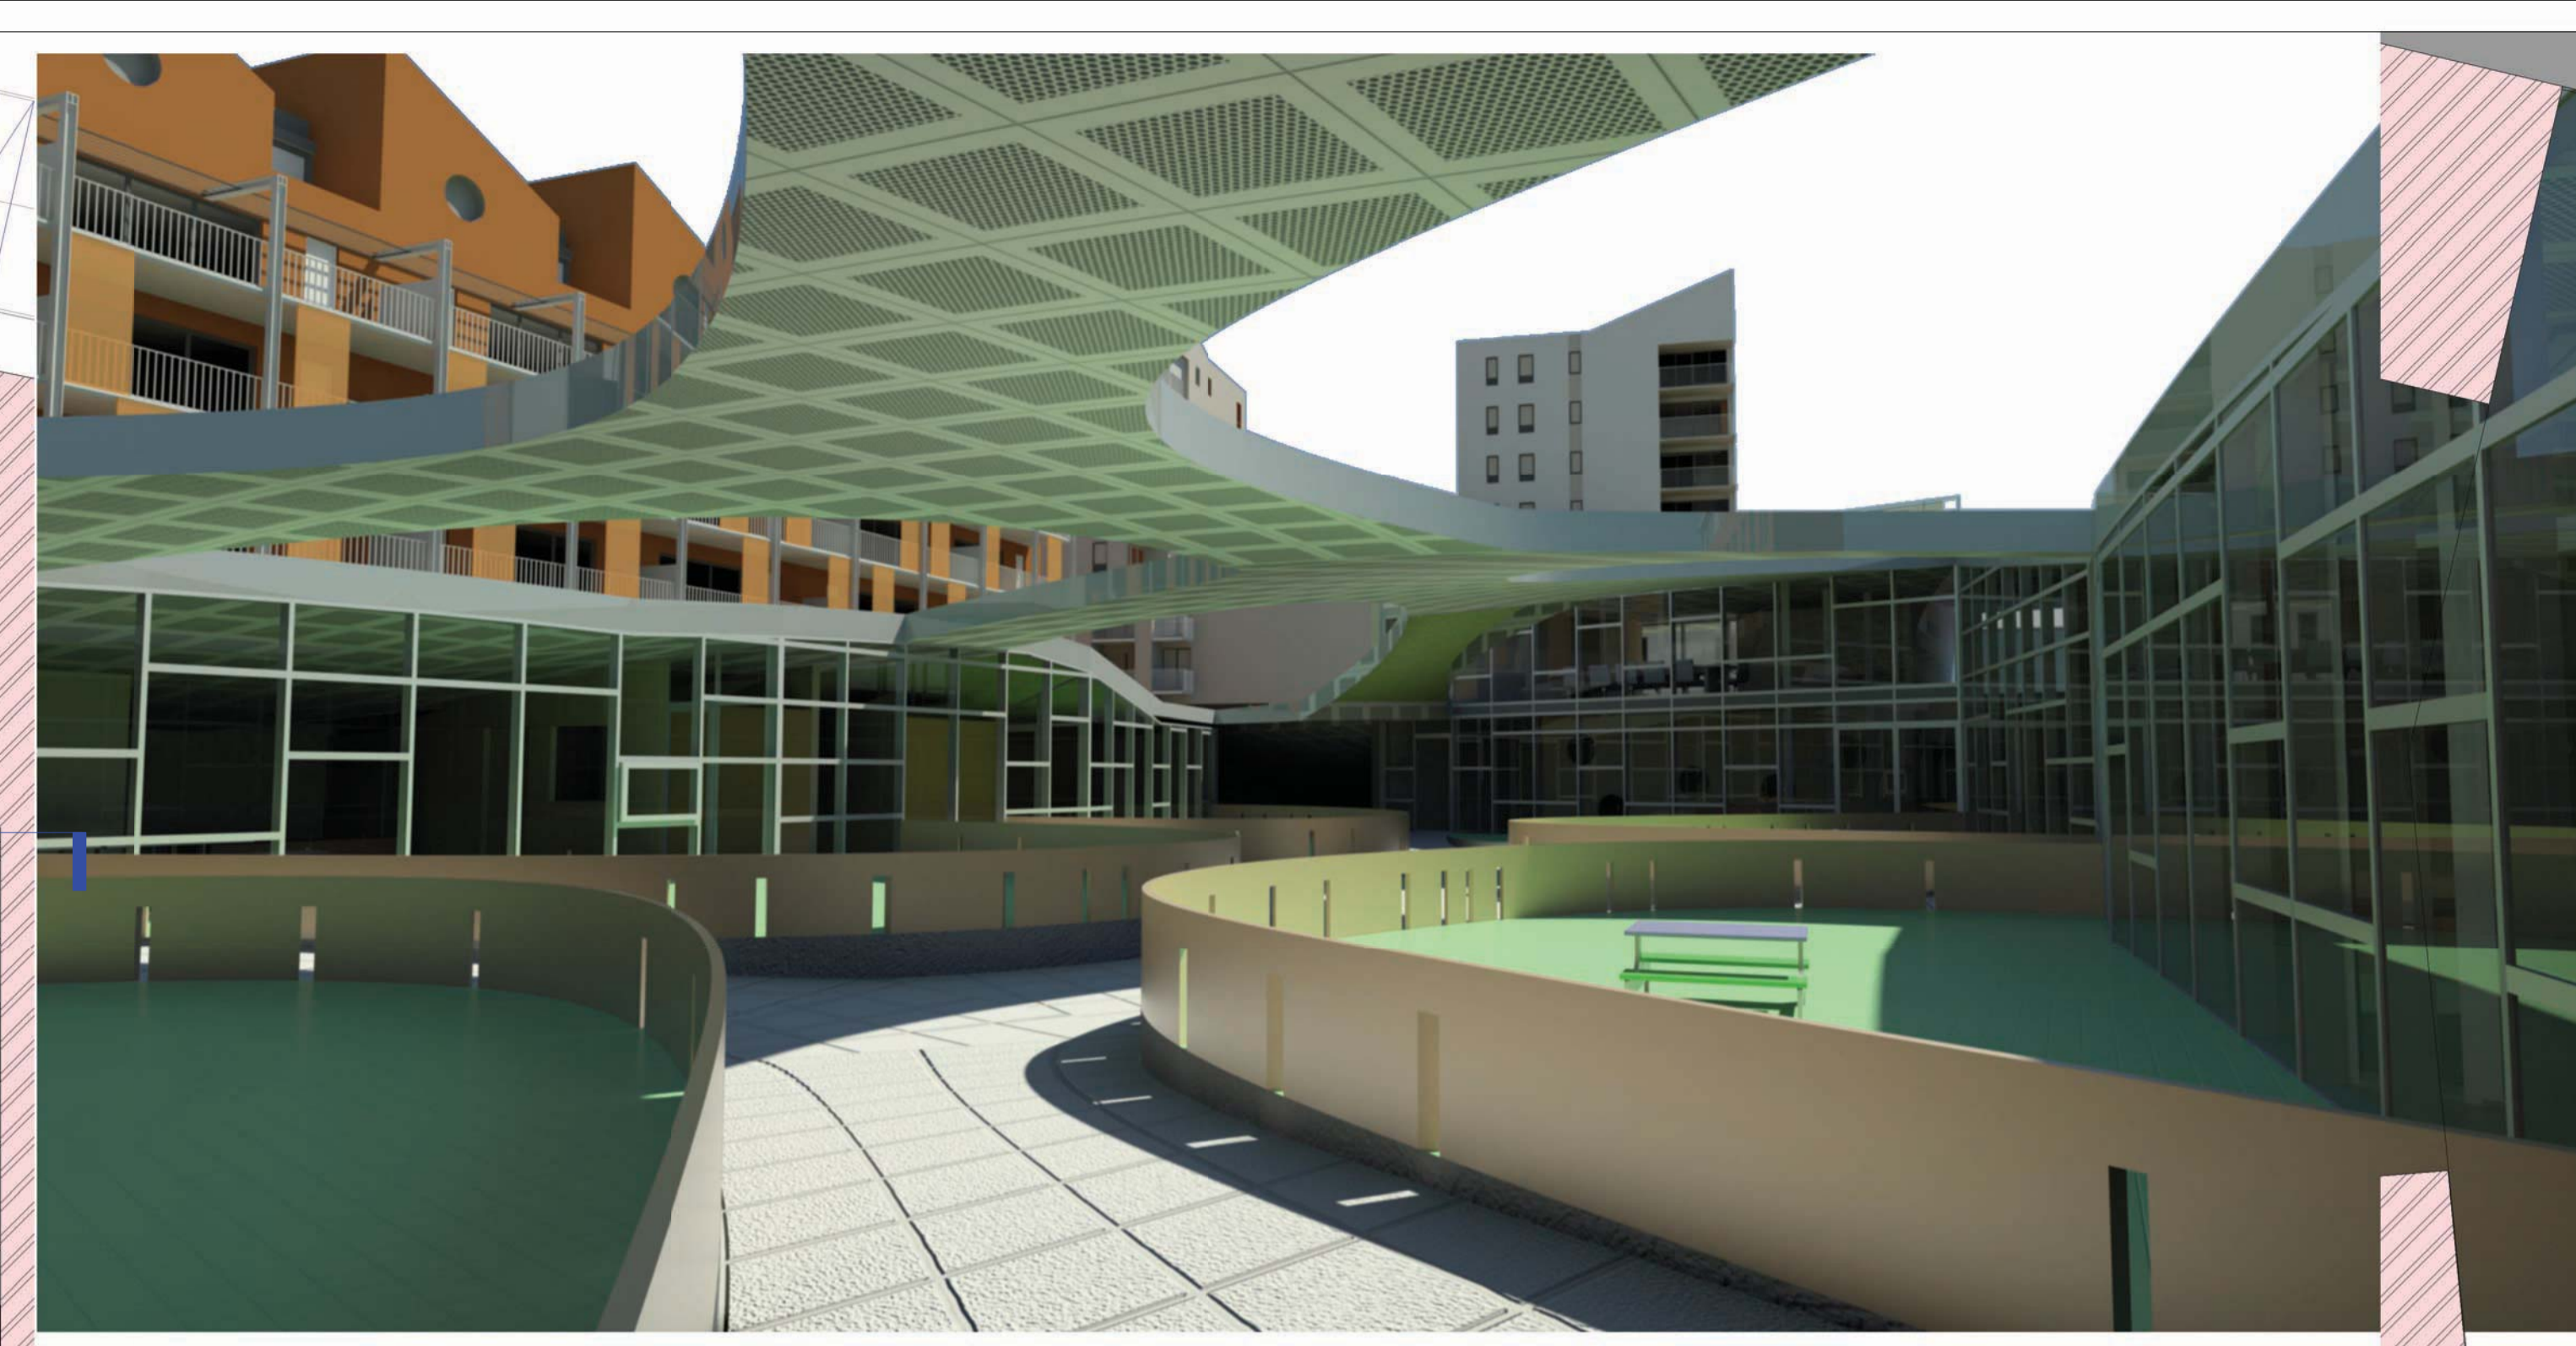

3 Dwarse Snede
1 : 200



4 Lange Snede
1 : 200

