




Detail raam paddenstoelen + bank



Detail sla zonnewering

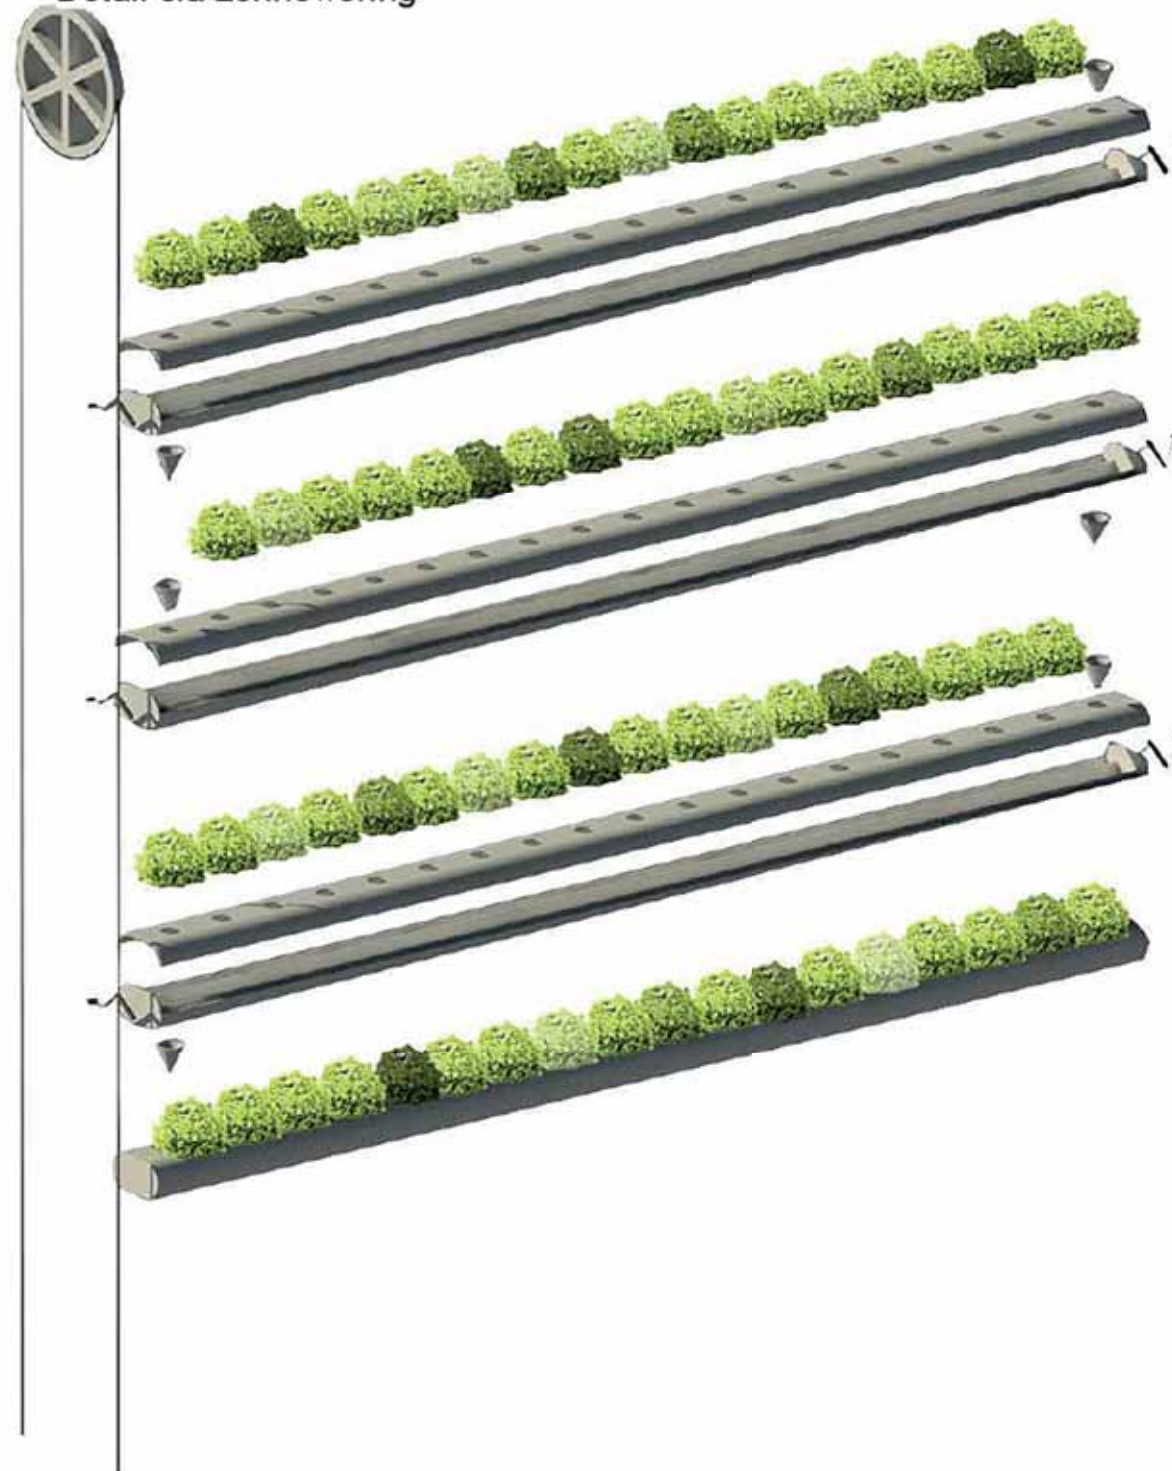

Detail gevel knooppunten

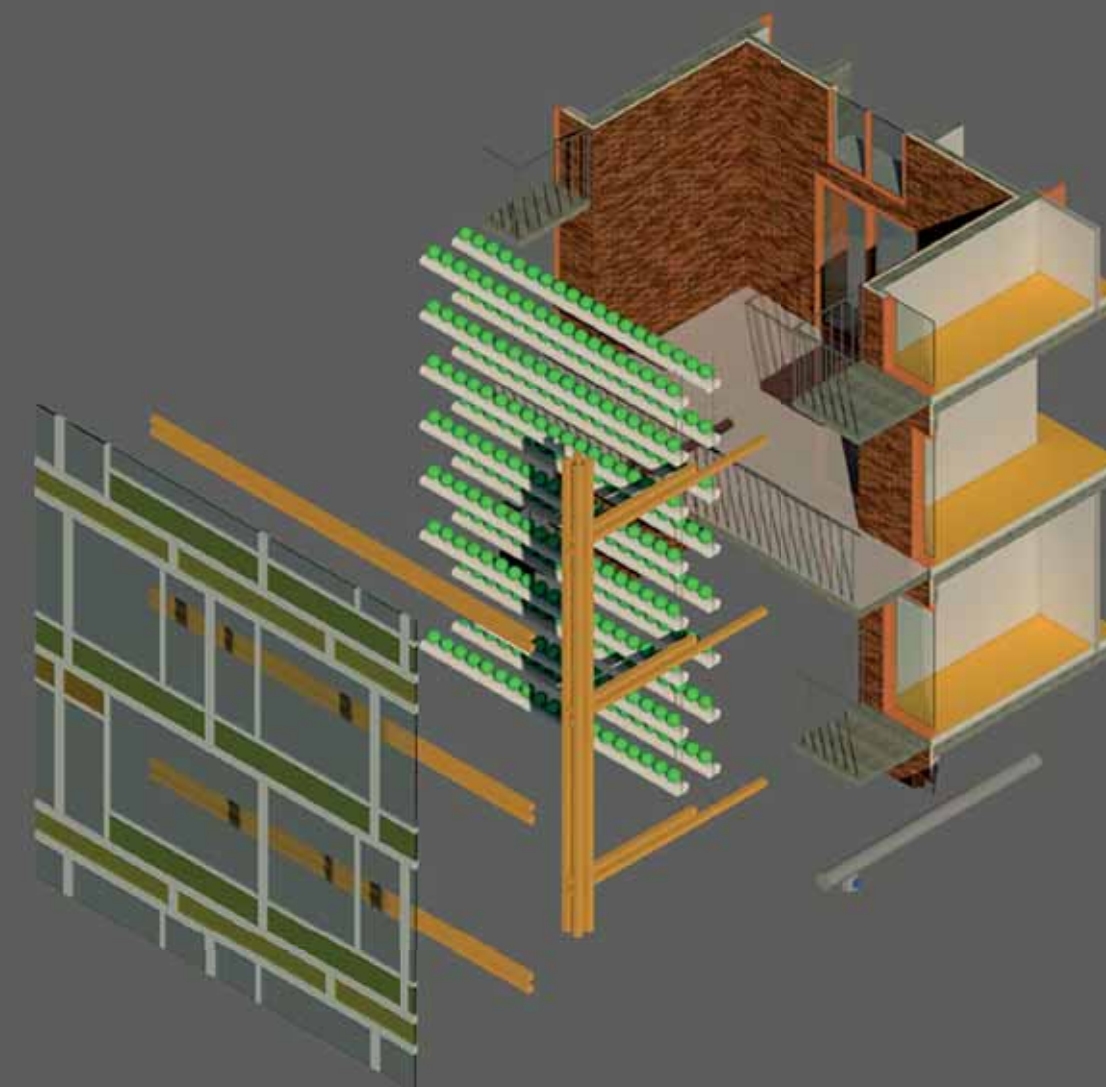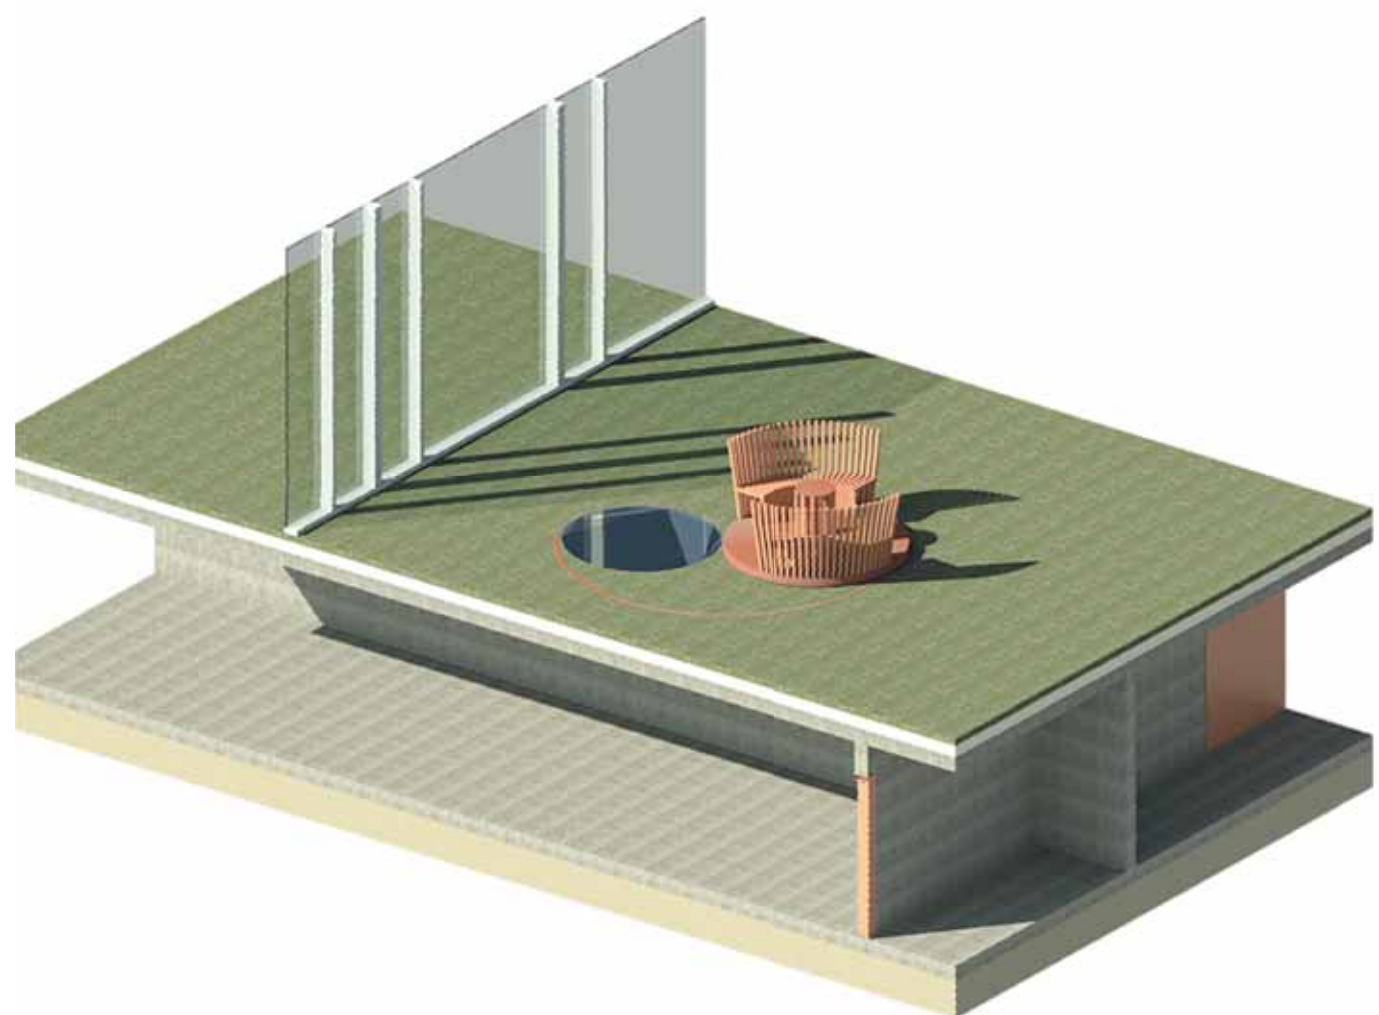


ZERO IMPACT BUILDING


EWOUDE AUGUSTUS 2015-2016




1 Voor
1:500

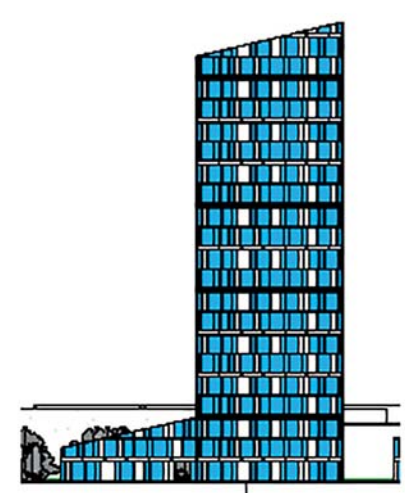


2 Rechts
1:500

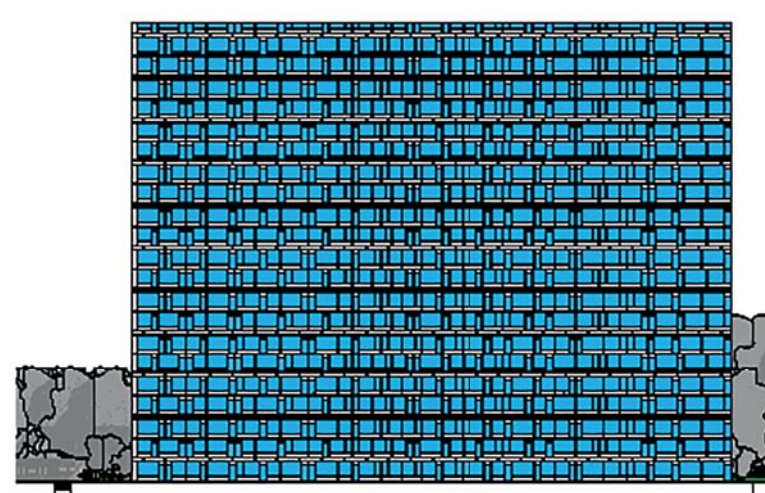


3 Achter
1:500

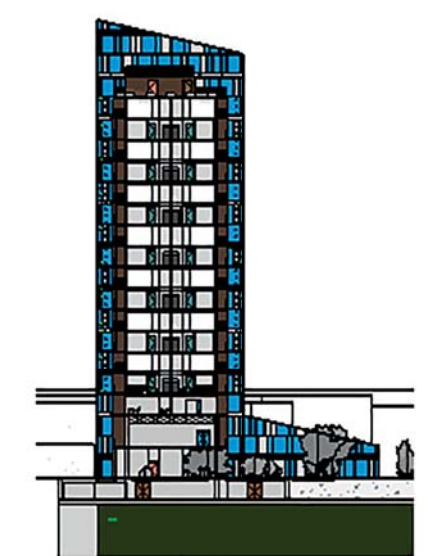


4 Links
1:500

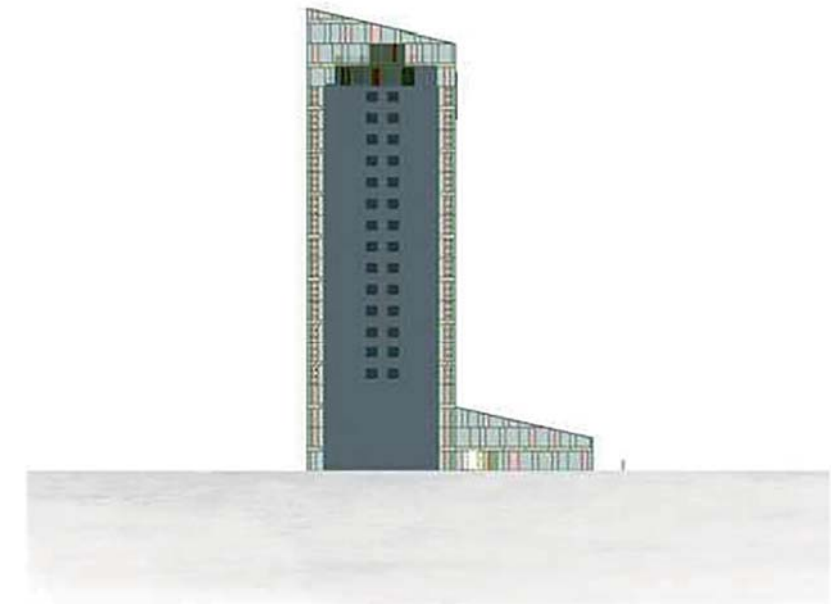





6 00
1:500

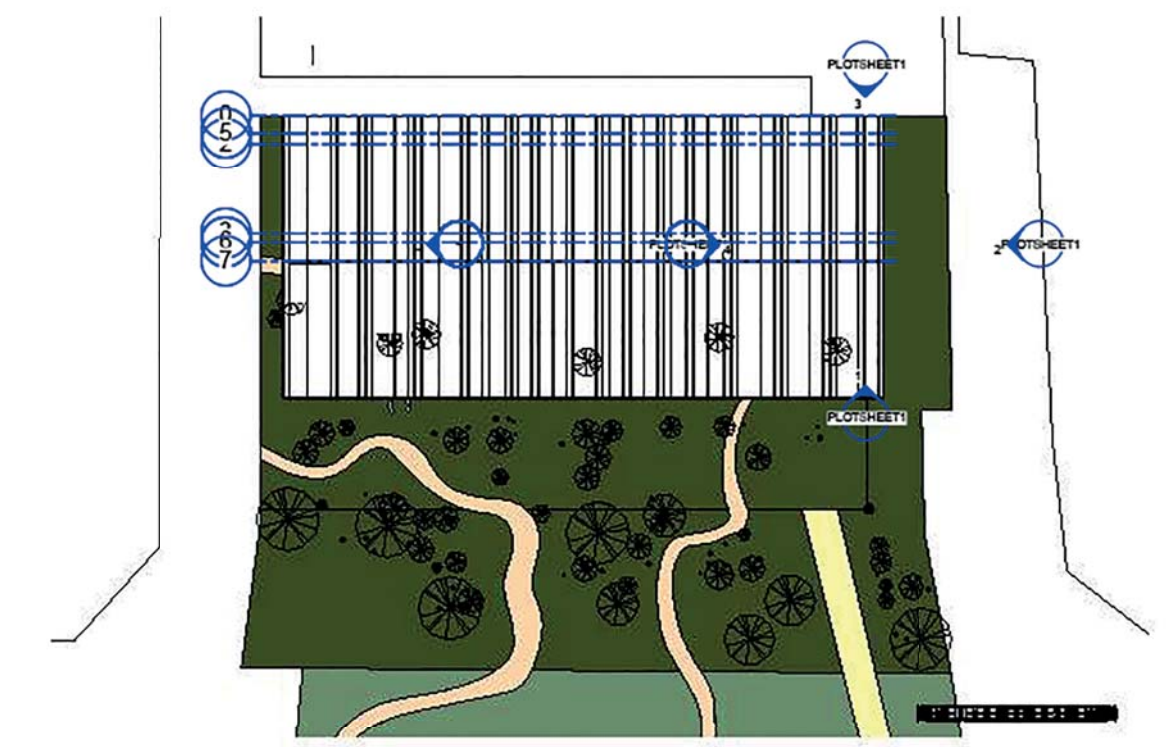

7 Dakenplan
1:500











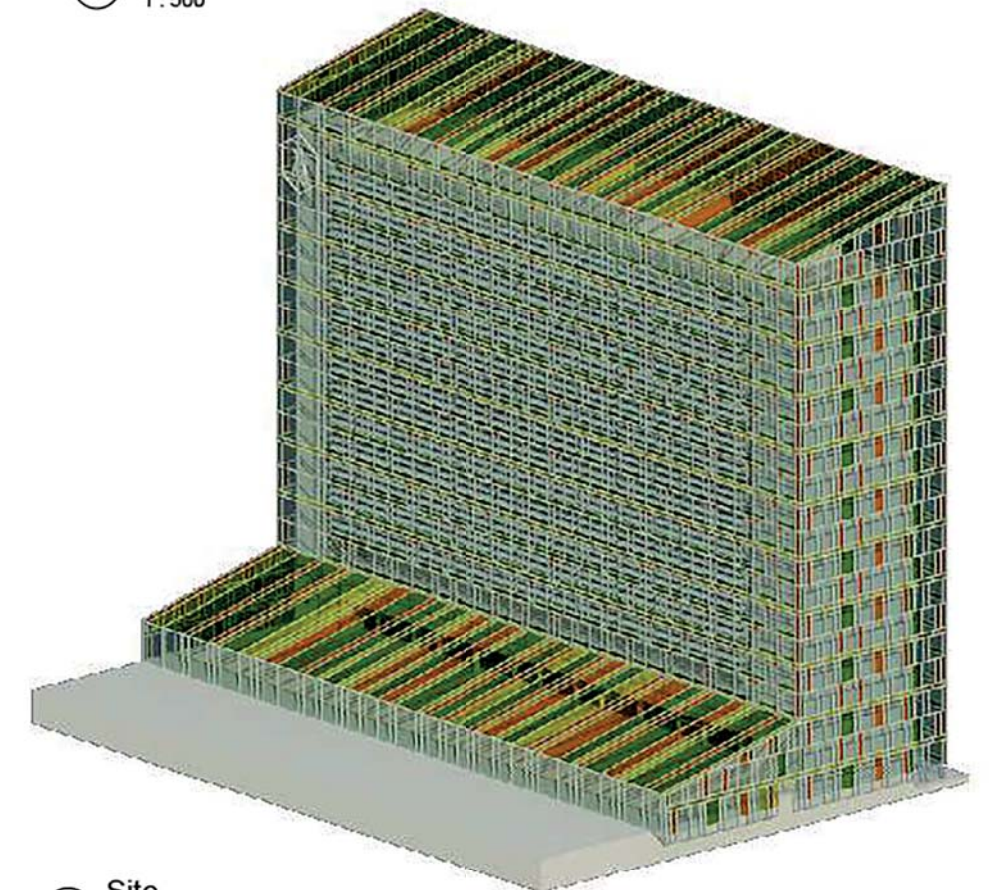


5 Site
1:2000

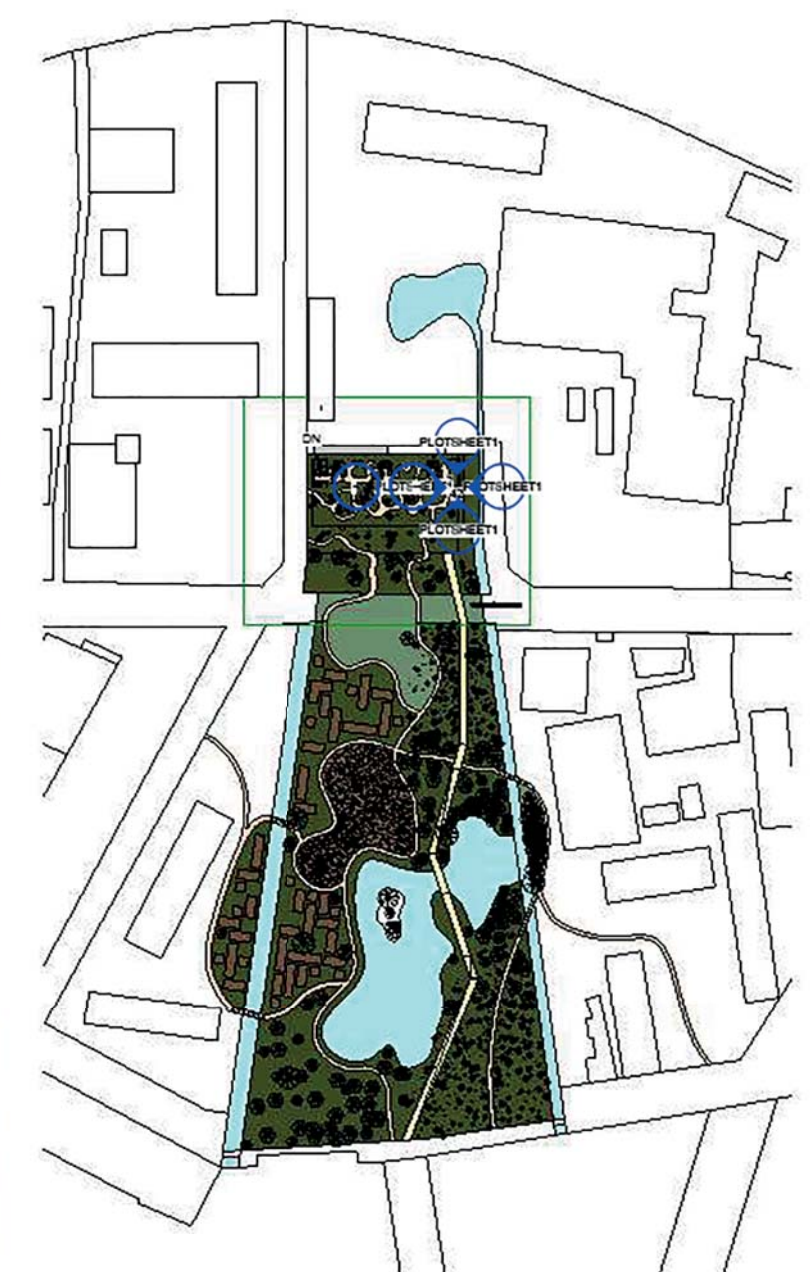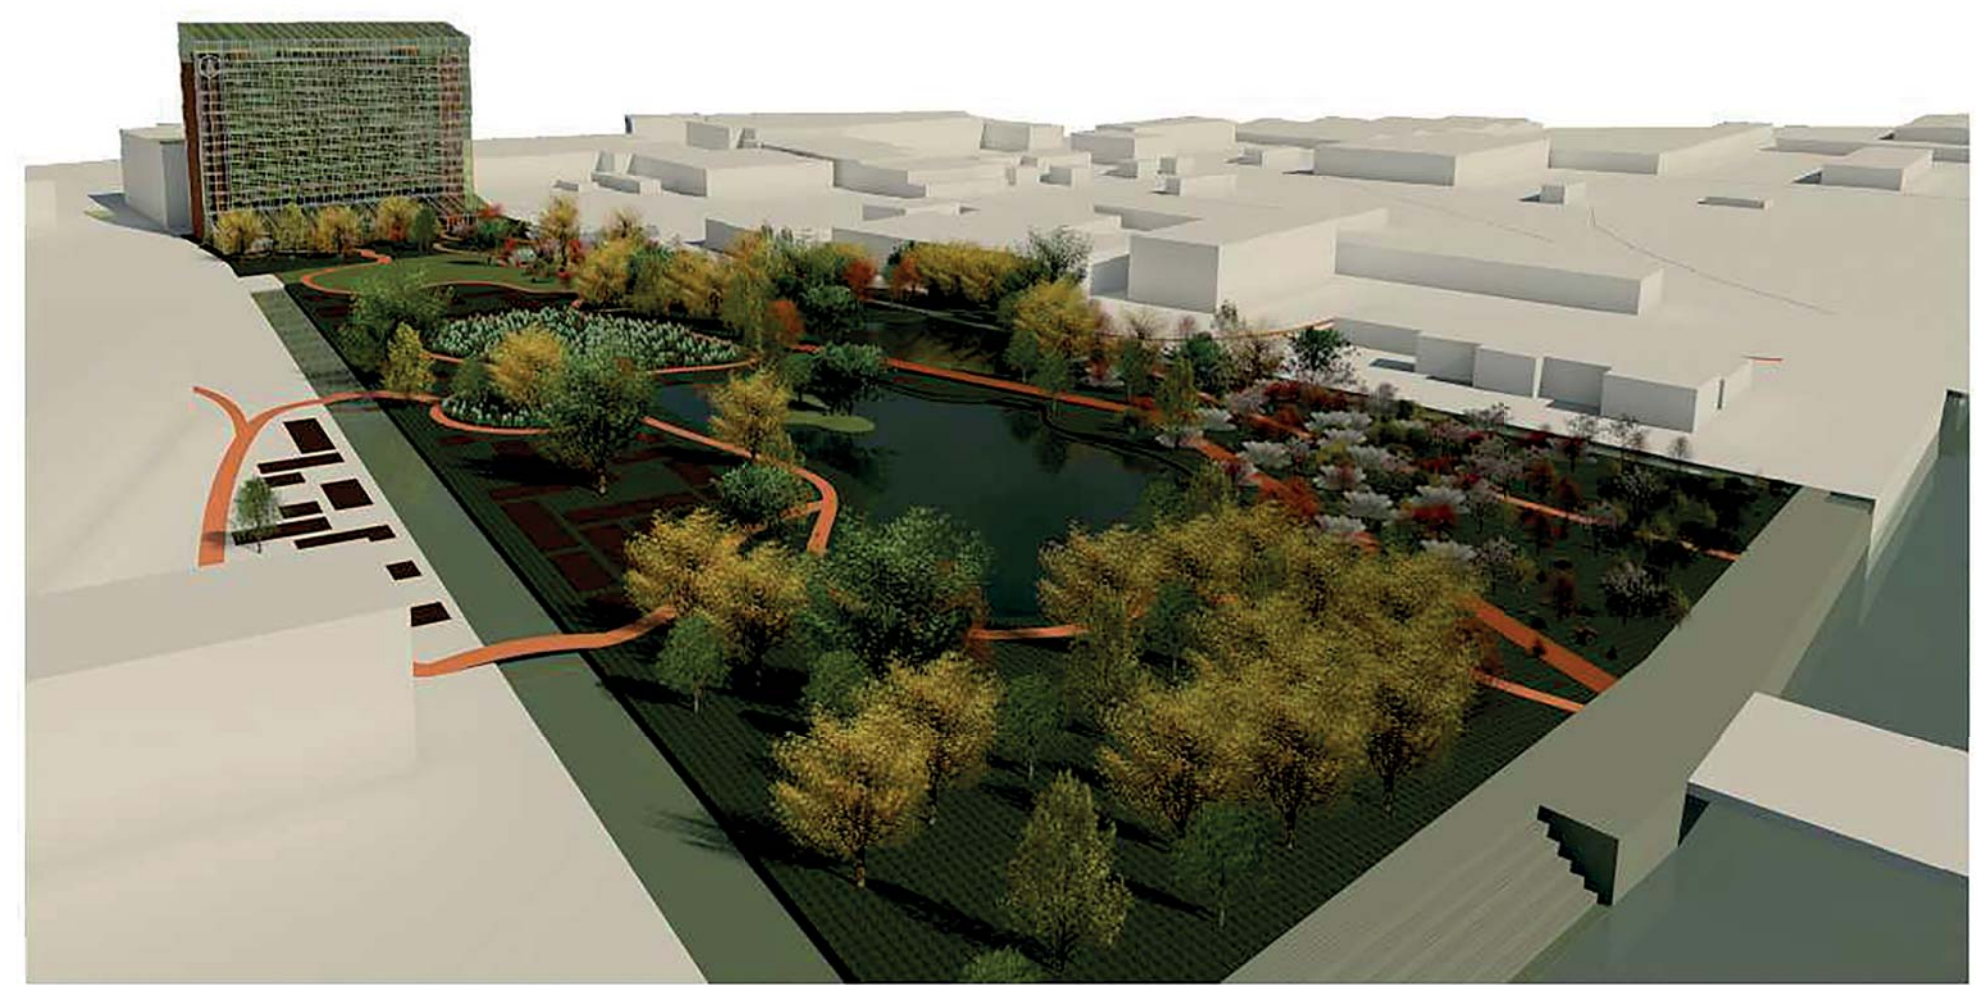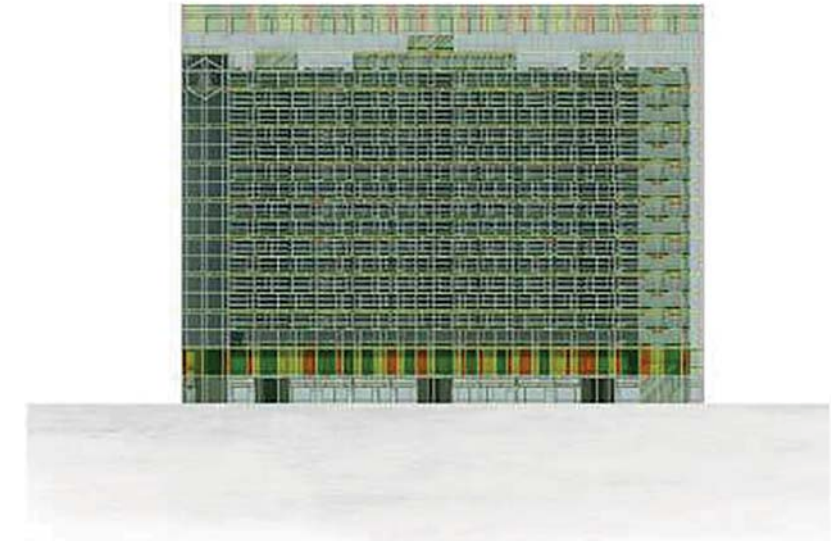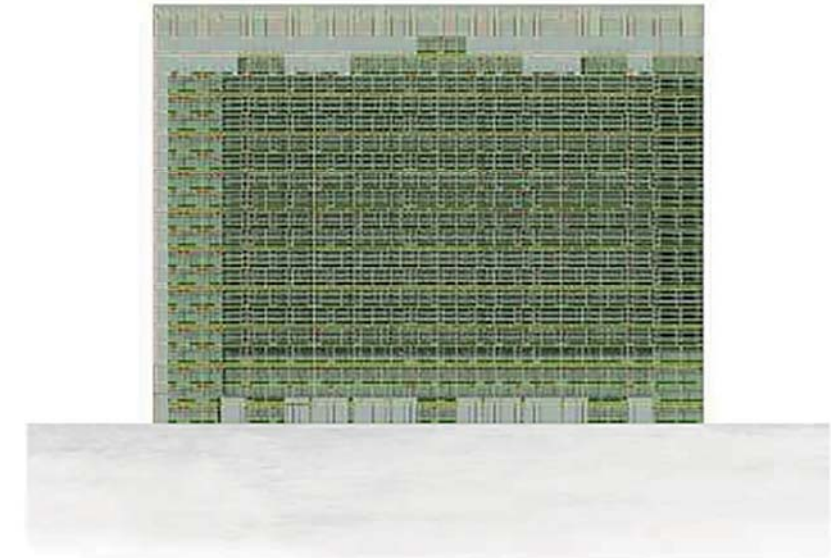


ZERO IMPACT BUILDING

EWOLD AUGUSTUS 2015-2016

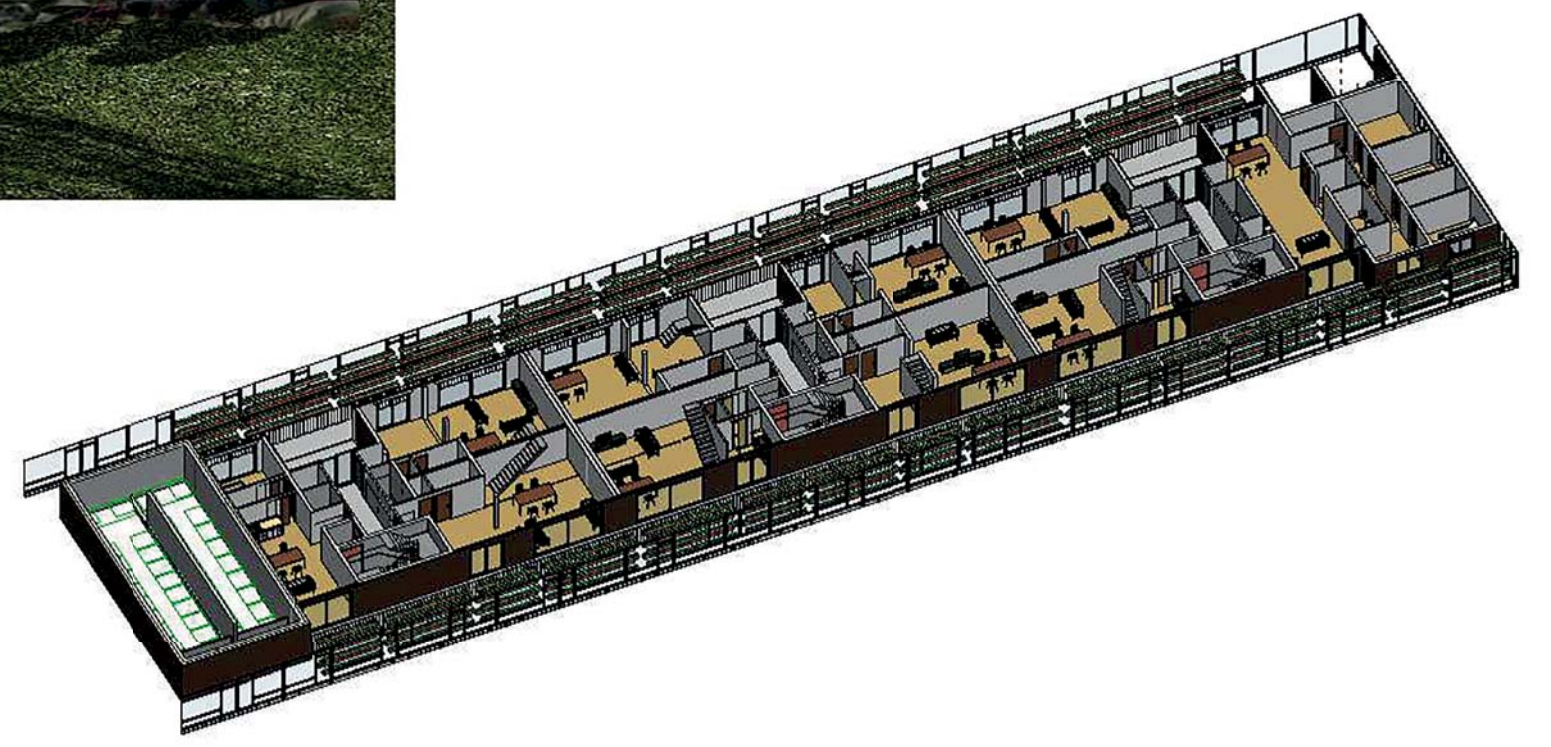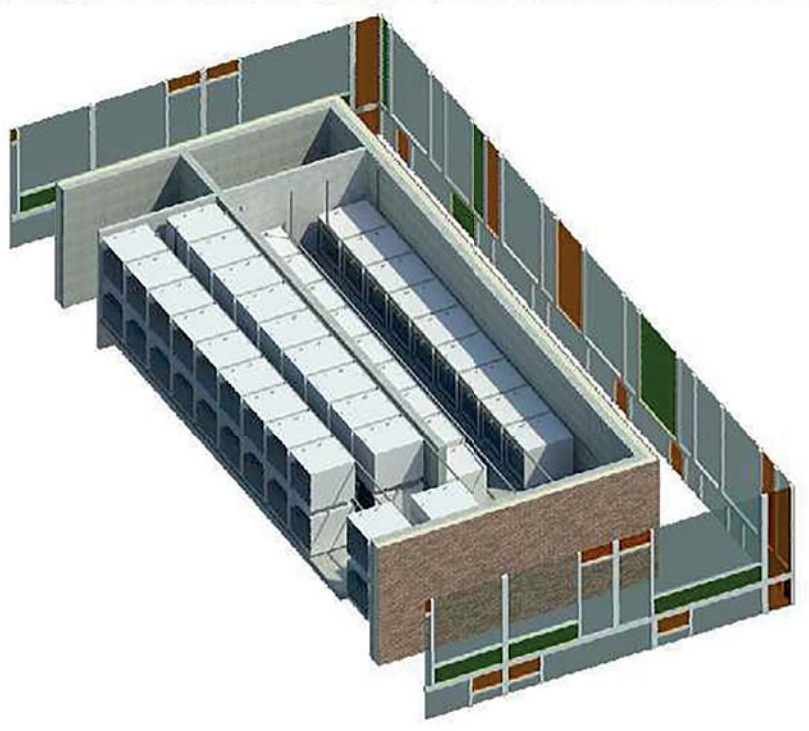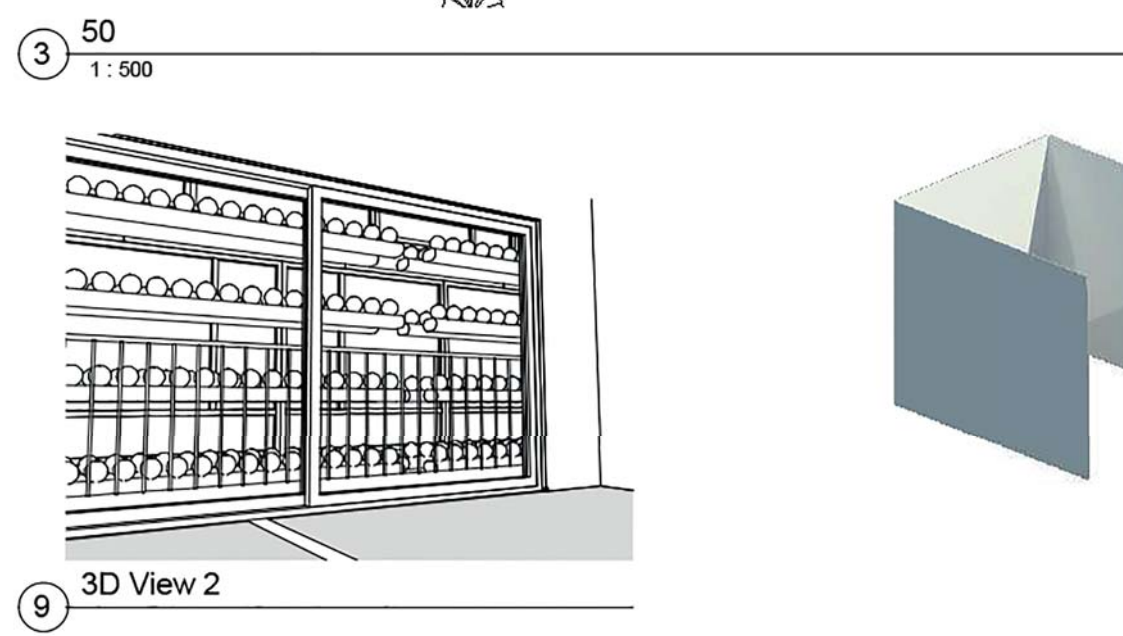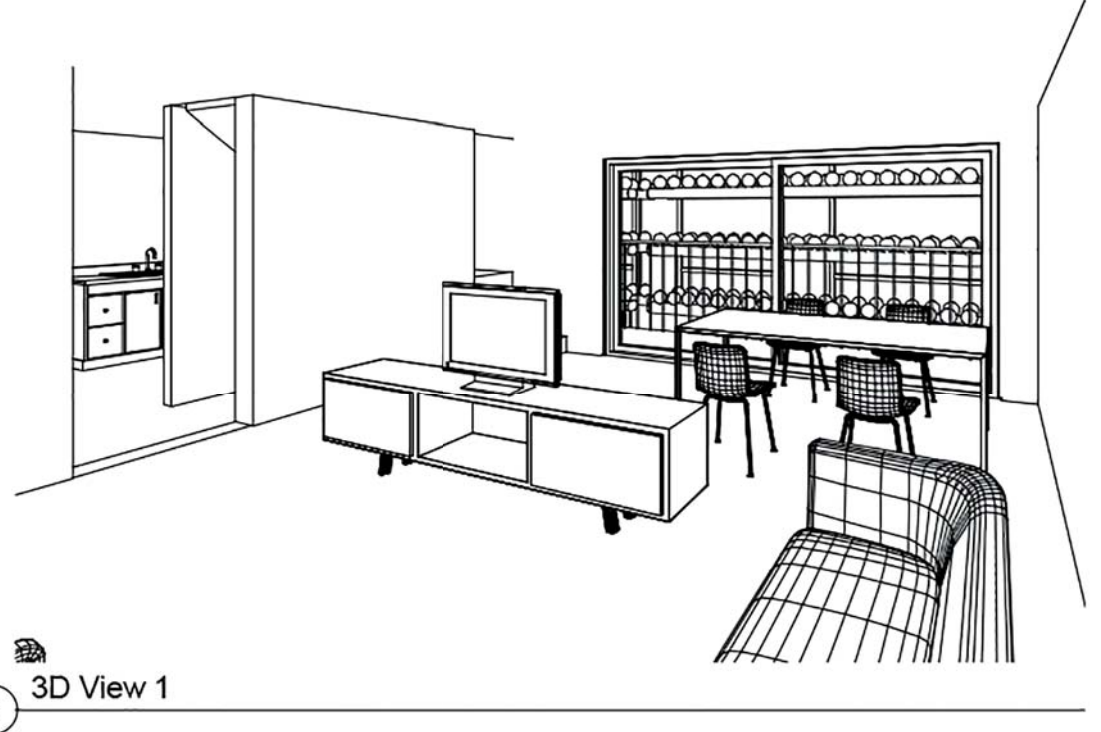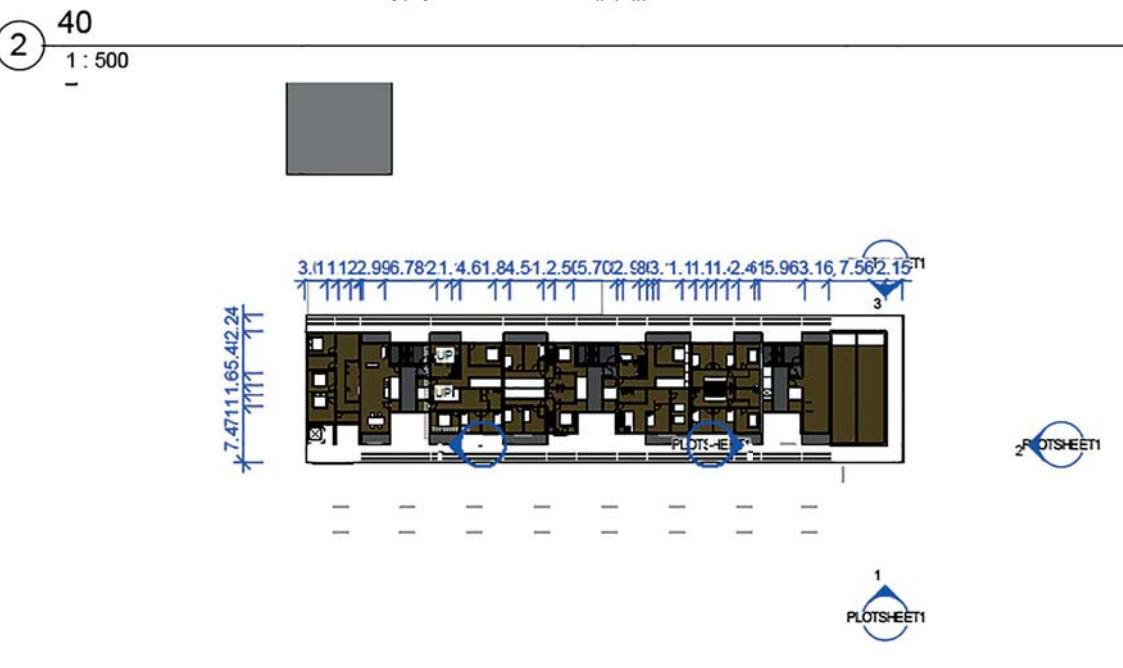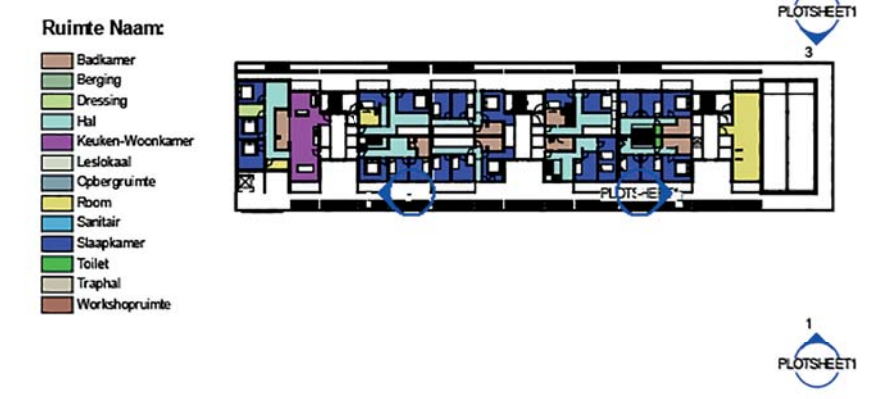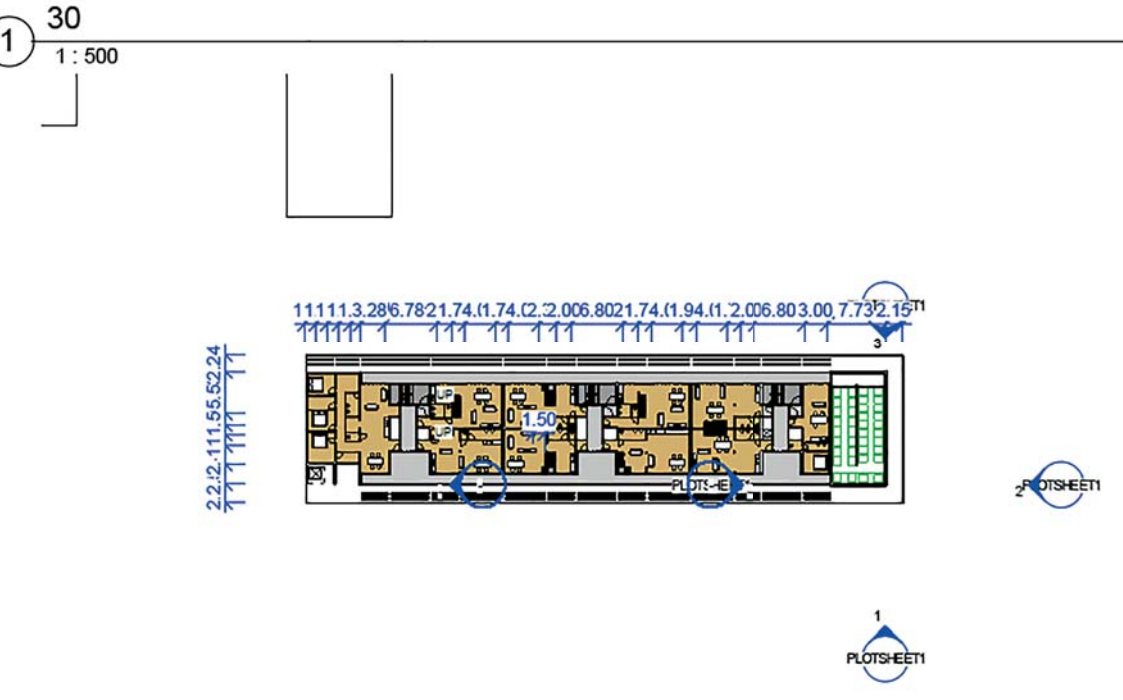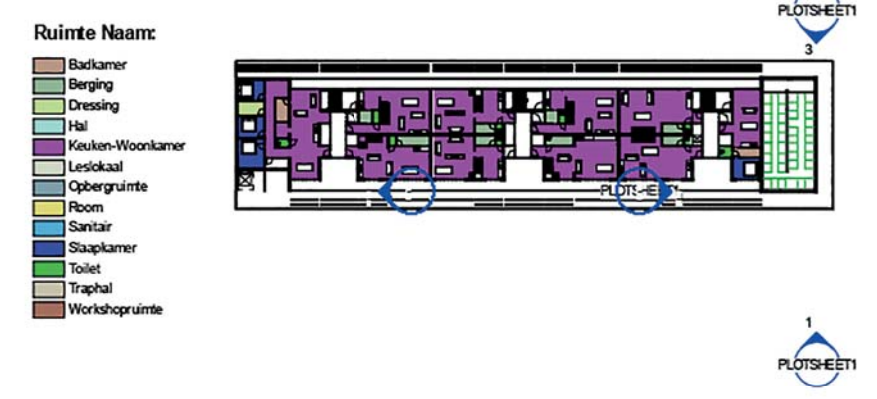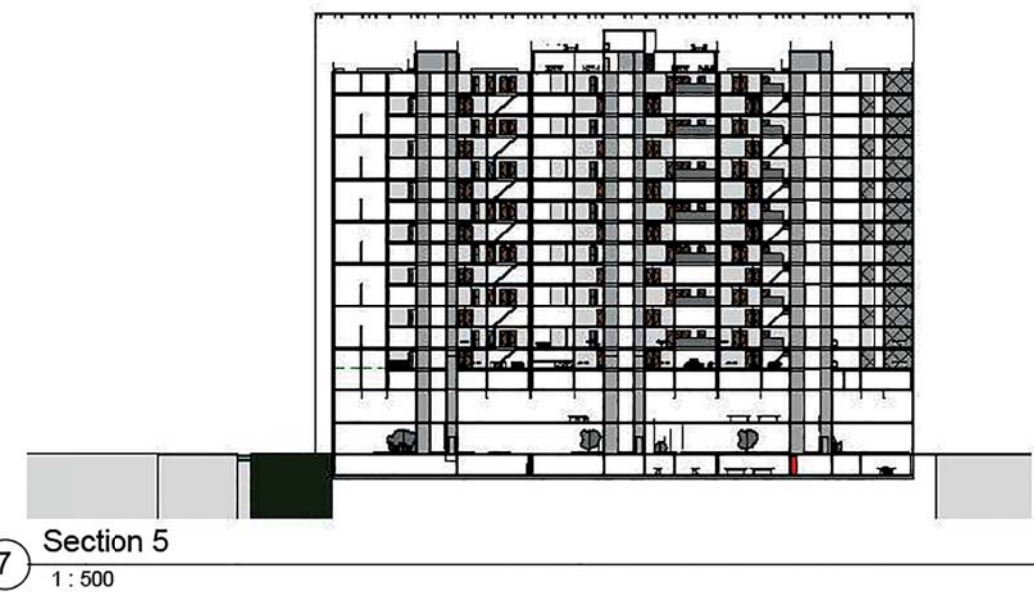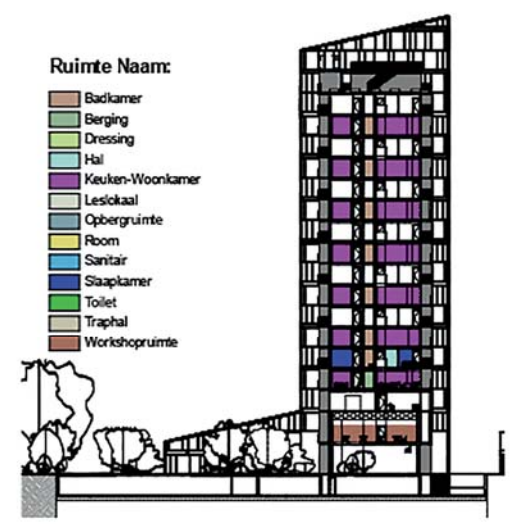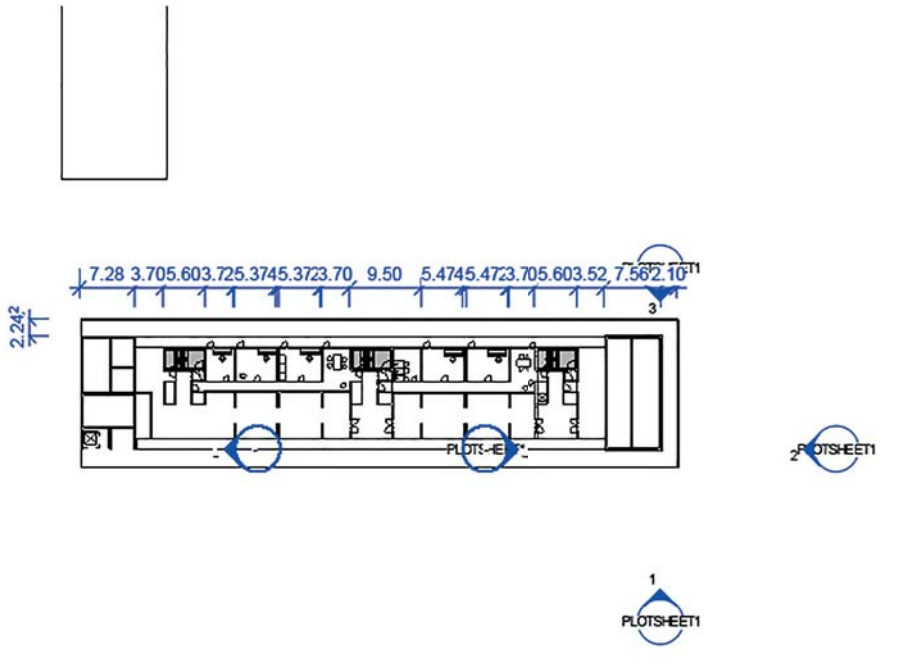

ZERO IMPACT BUILDING


EWOUDE AUGUSTUS 2015-2016

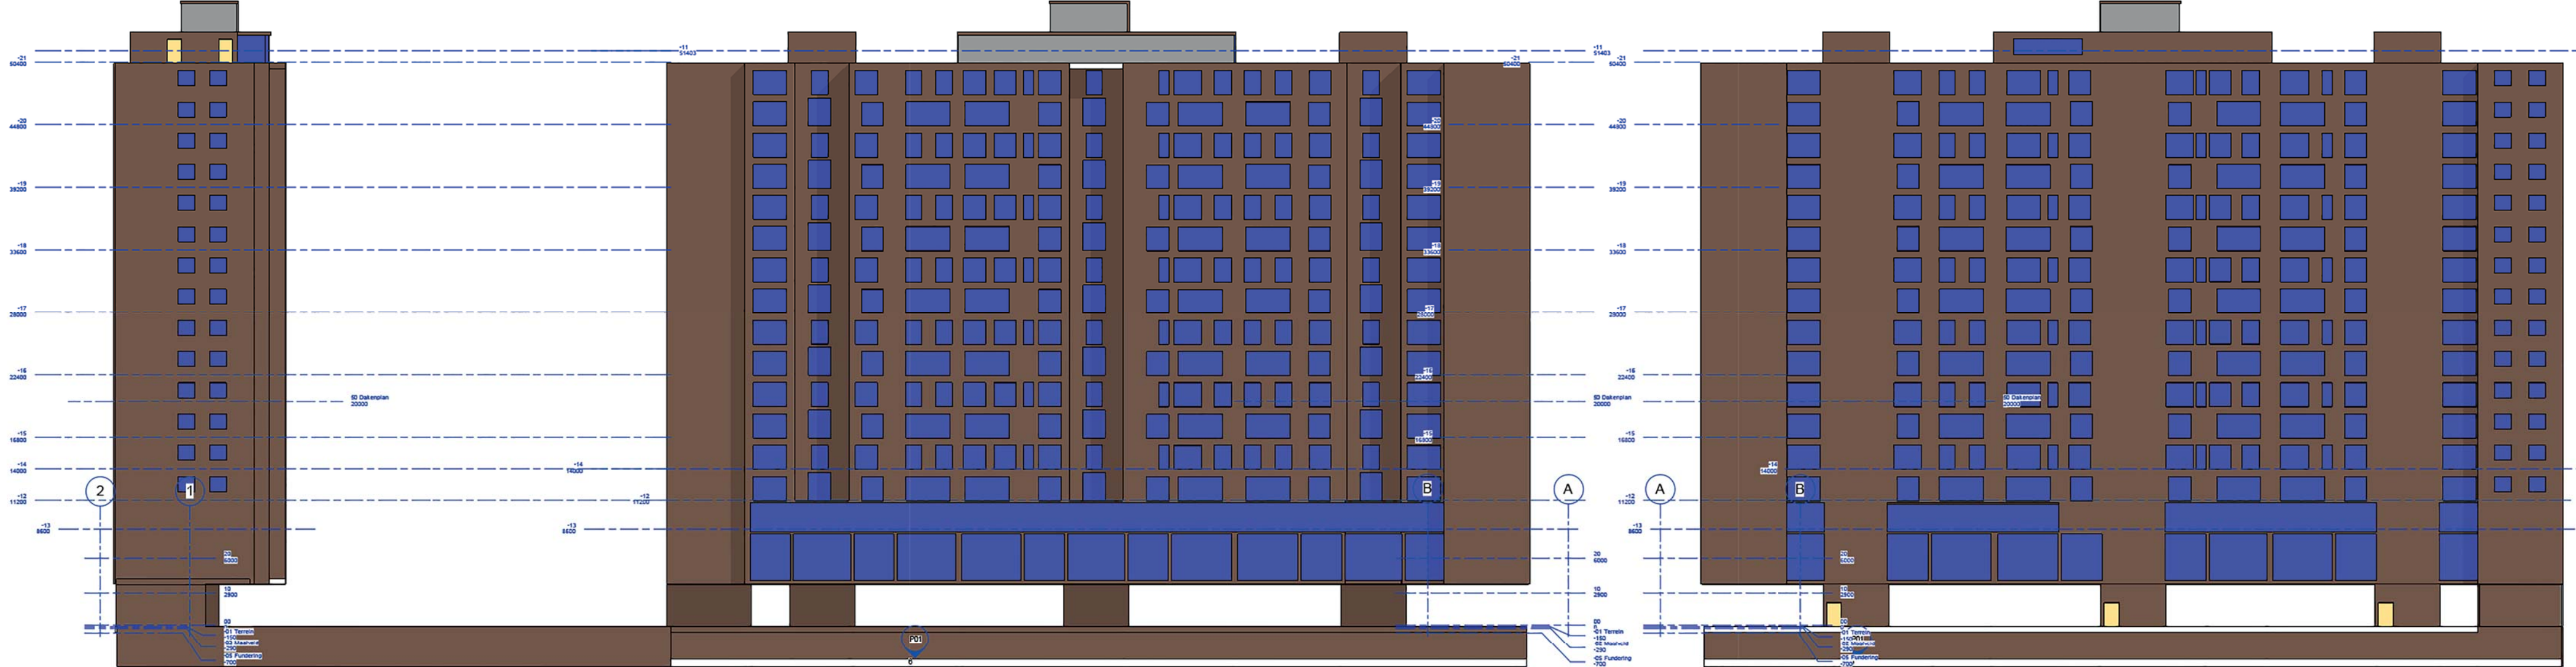


4 Links
1 : 200

3 Voor
1 : 200

6 Achter
1 : 200

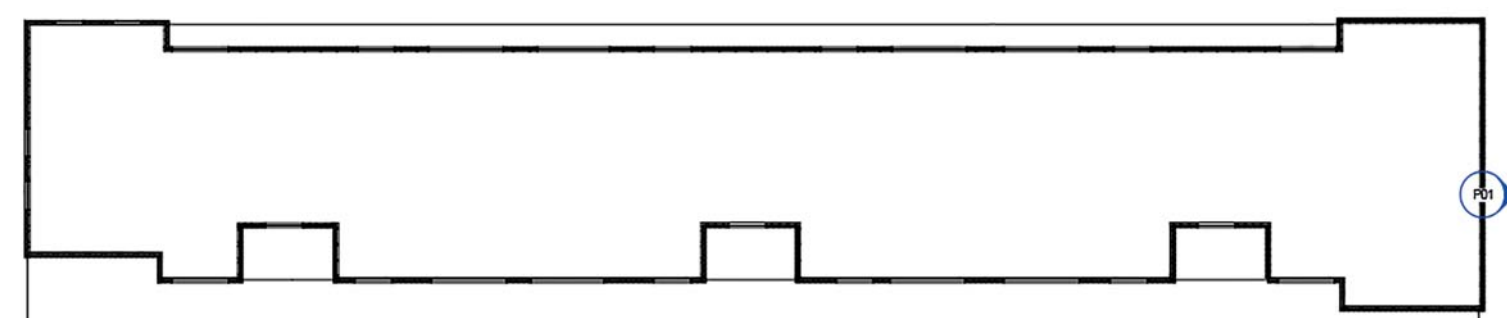

1 -12
1 : 200

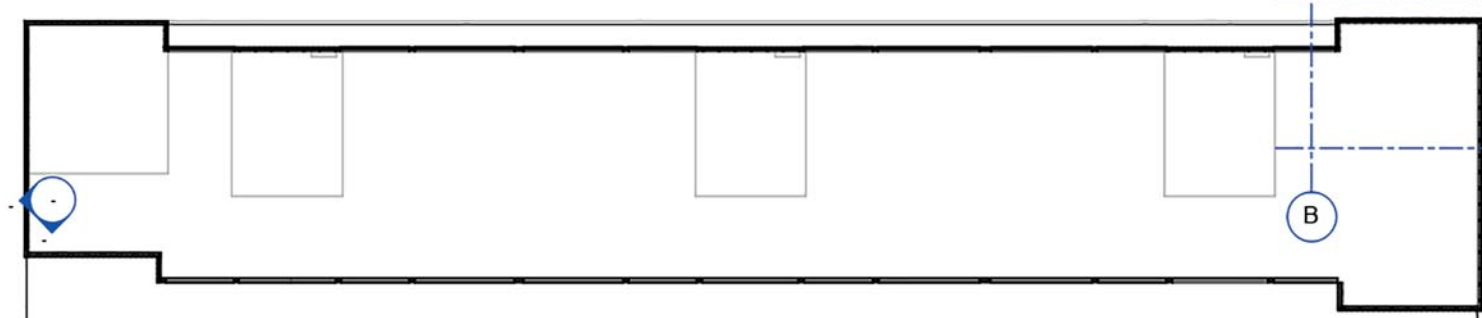


2 10
1 : 200


EPB_2016 - Verliesoppervlaktes								
Family and Type	RefNr	Commentaar	EPB Begrenzingsy pe	Material: Name	Material: U_waarde in W/m2K	Material: Area in m2	U x Opp in W/K	
System Panel: EPB Glas: 483							2004.50	3194.95
Grand total: 563							20423.85	6060.00

EPB_Massa en Compactheid			
Family	Omhuilend Opp. m²	Volume m³	Compactheid
gebouw volume	20413.64	58987.28	2.89
	20413.64	58987.28	

Ux Opp : 5050.6
 UmT (gemiddelde U-waarde: Omhuilend Opp / (Ux Opp)) : 0.25
 K-Peël : als 1 < Compactheid < 4 : K-peël = UmT * (300/(C+2)) : 15
 extra toeslag voor bouwknopen (tussen 0 en 10) : 5
 K-PEIL : 20

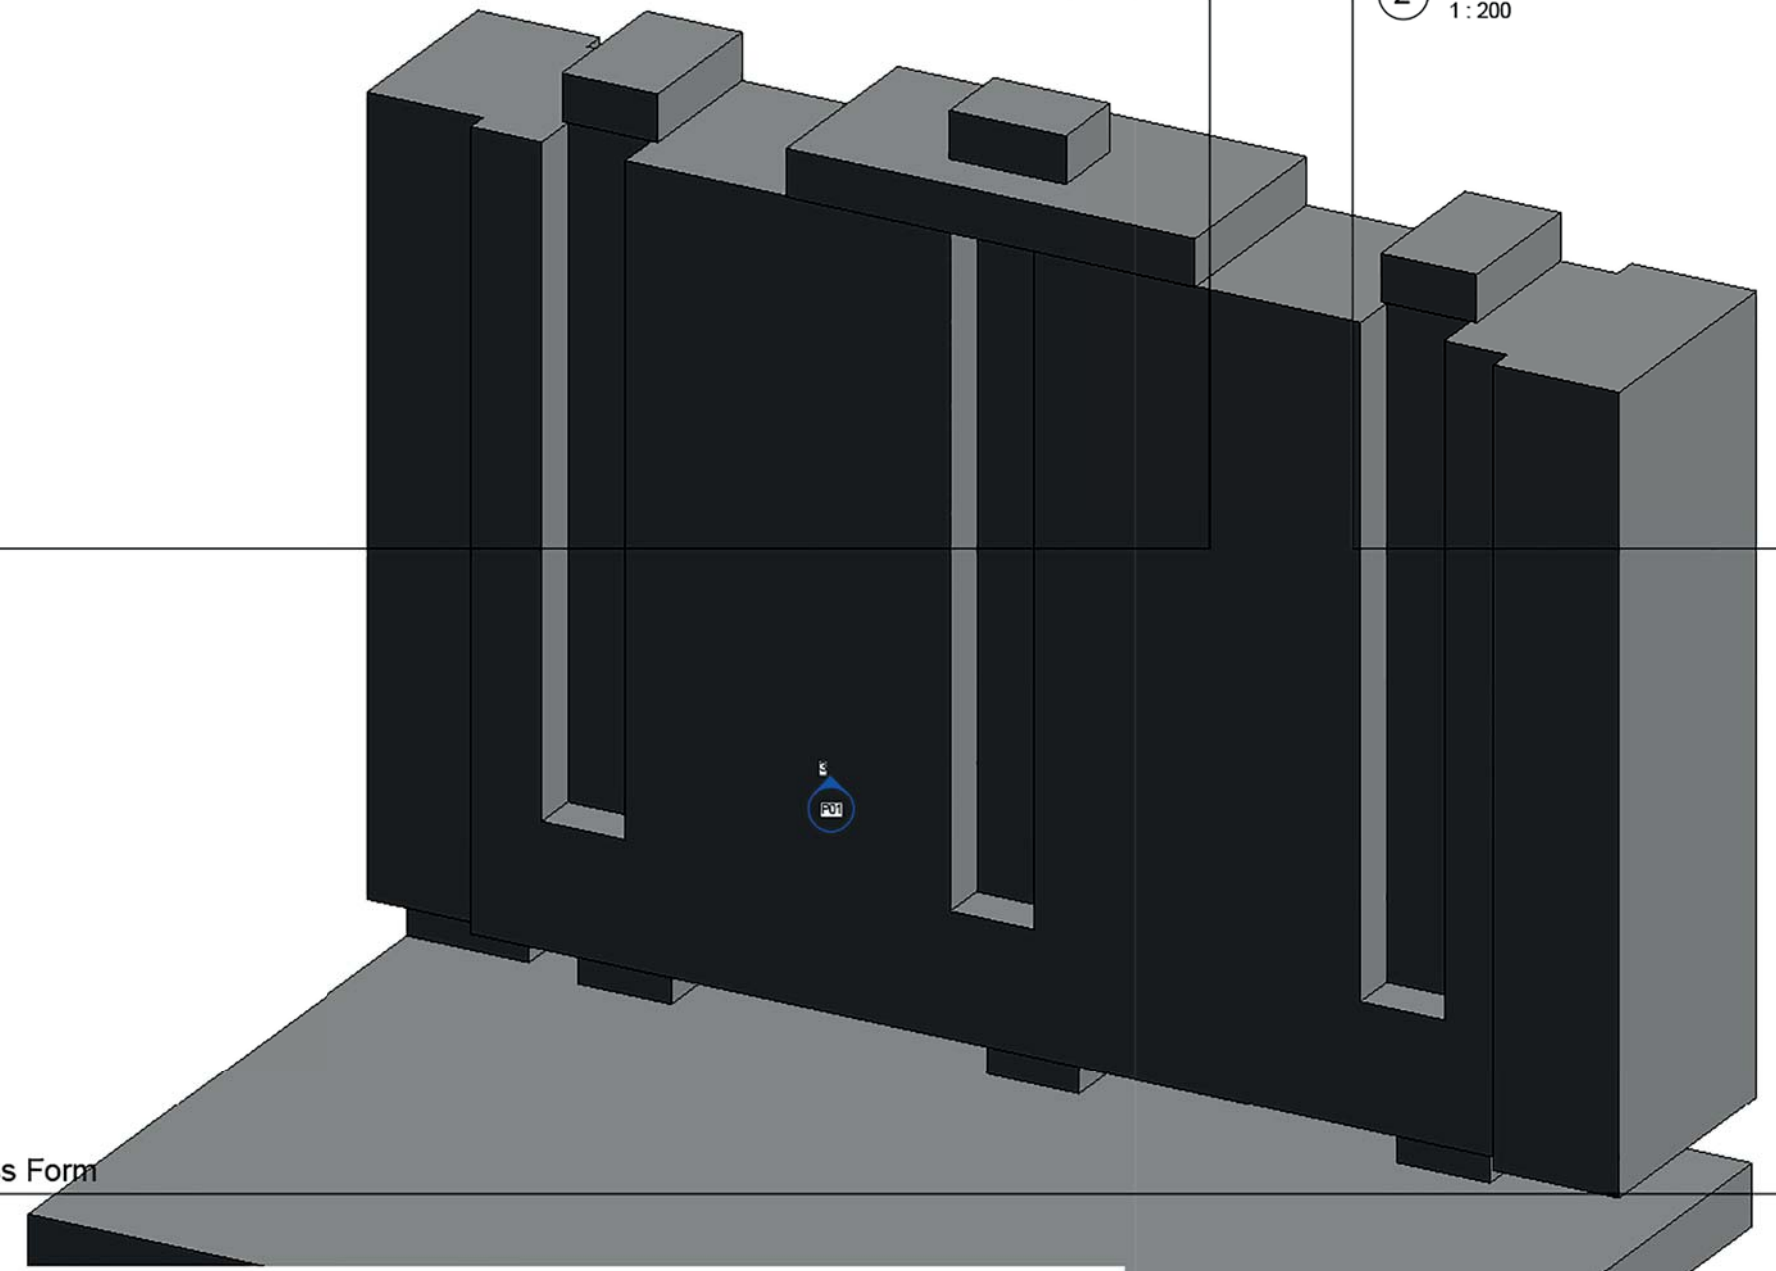

5 Mass Form

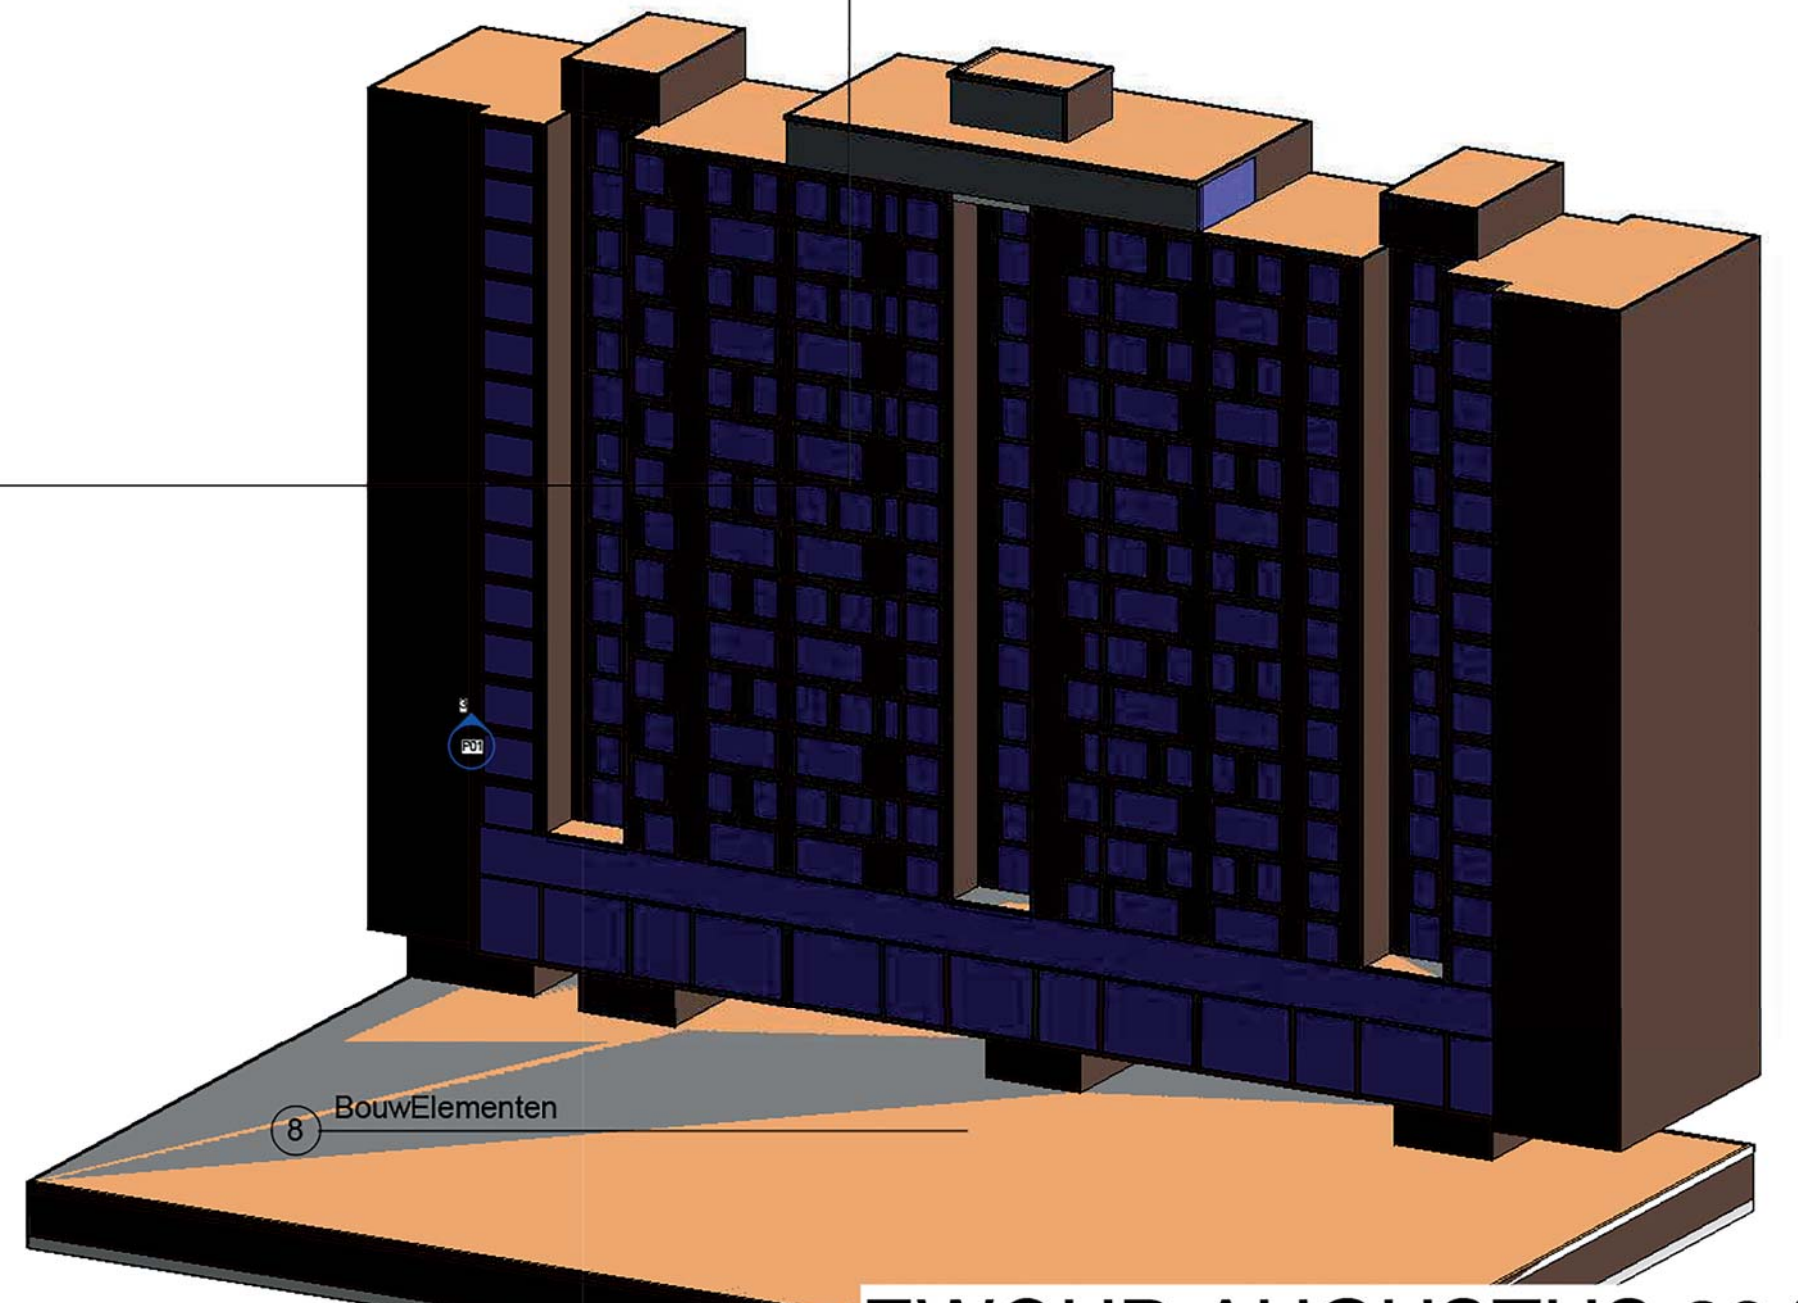

8 BouwElementen

ZERO IMPACT BUILDING

EWOUDD AUGUSTUS 2015-2016