



GRONDPLAN  
1 : 200

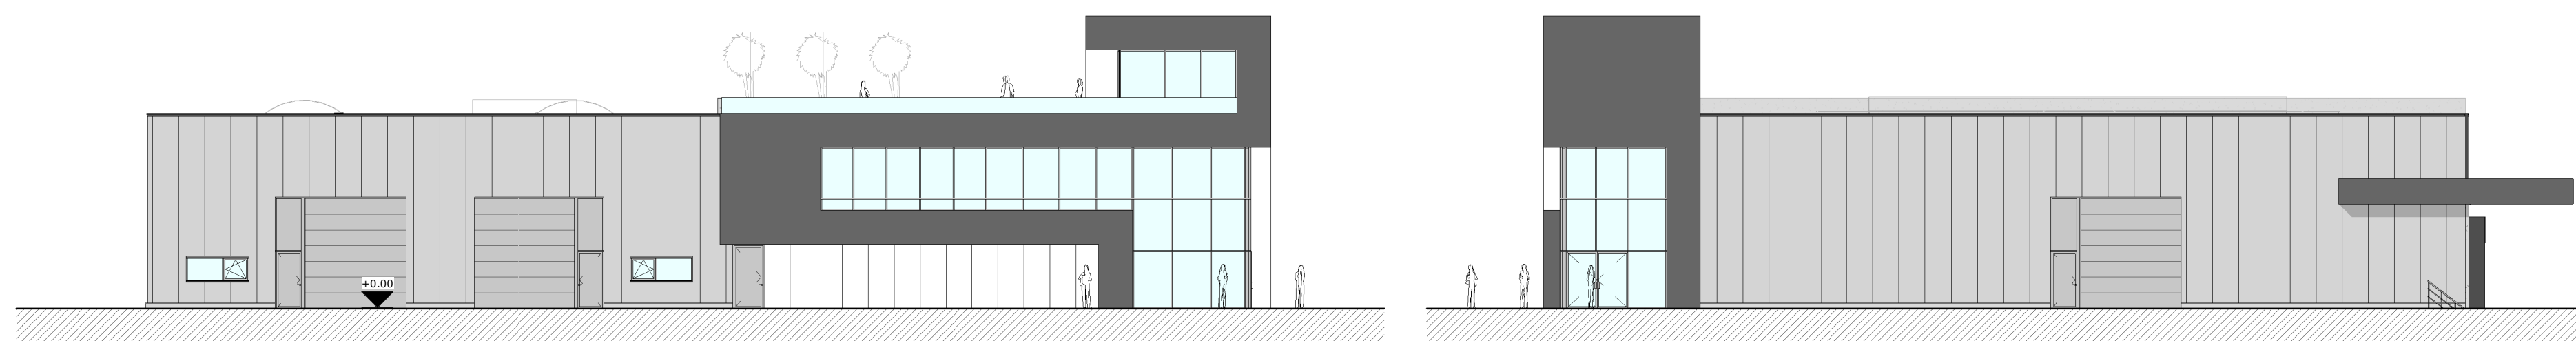


VOORGEVEL  
1 : 200

ZIJGEVEL RECHTS  
1 : 200

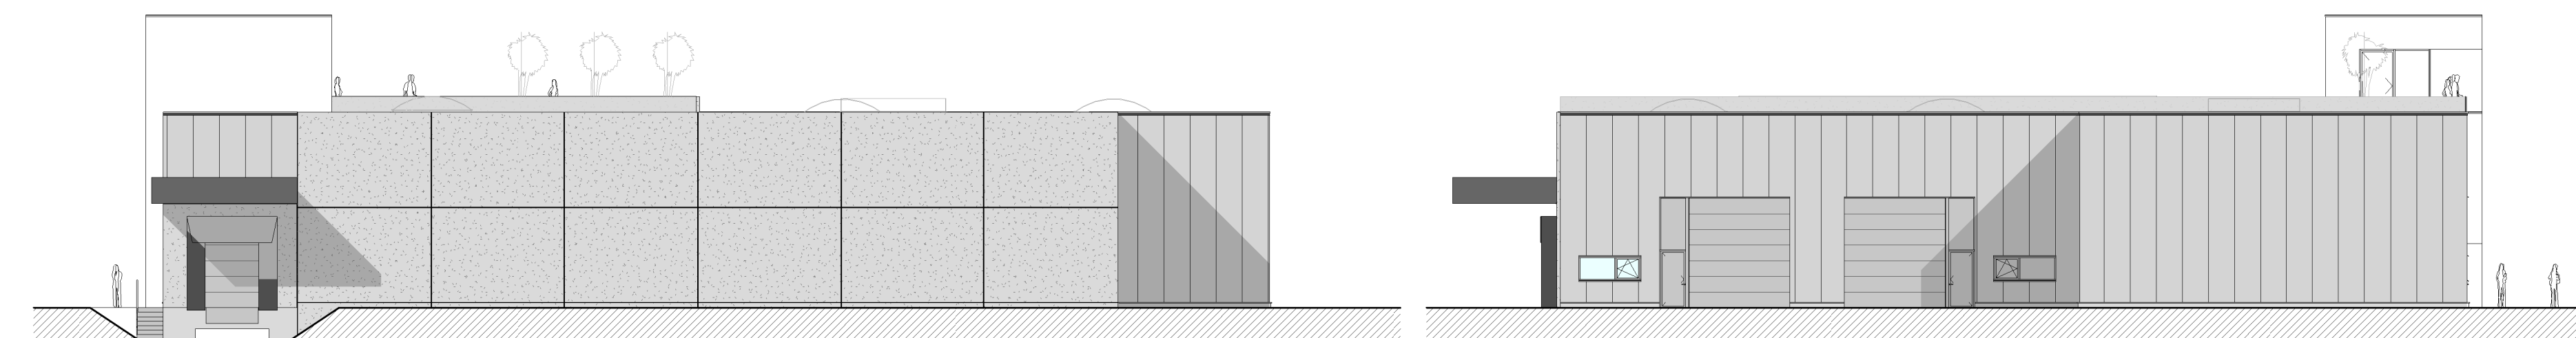


ACHTERGEVEL  
1 : 200


ZIJGEVEL LINKS  
1 : 200

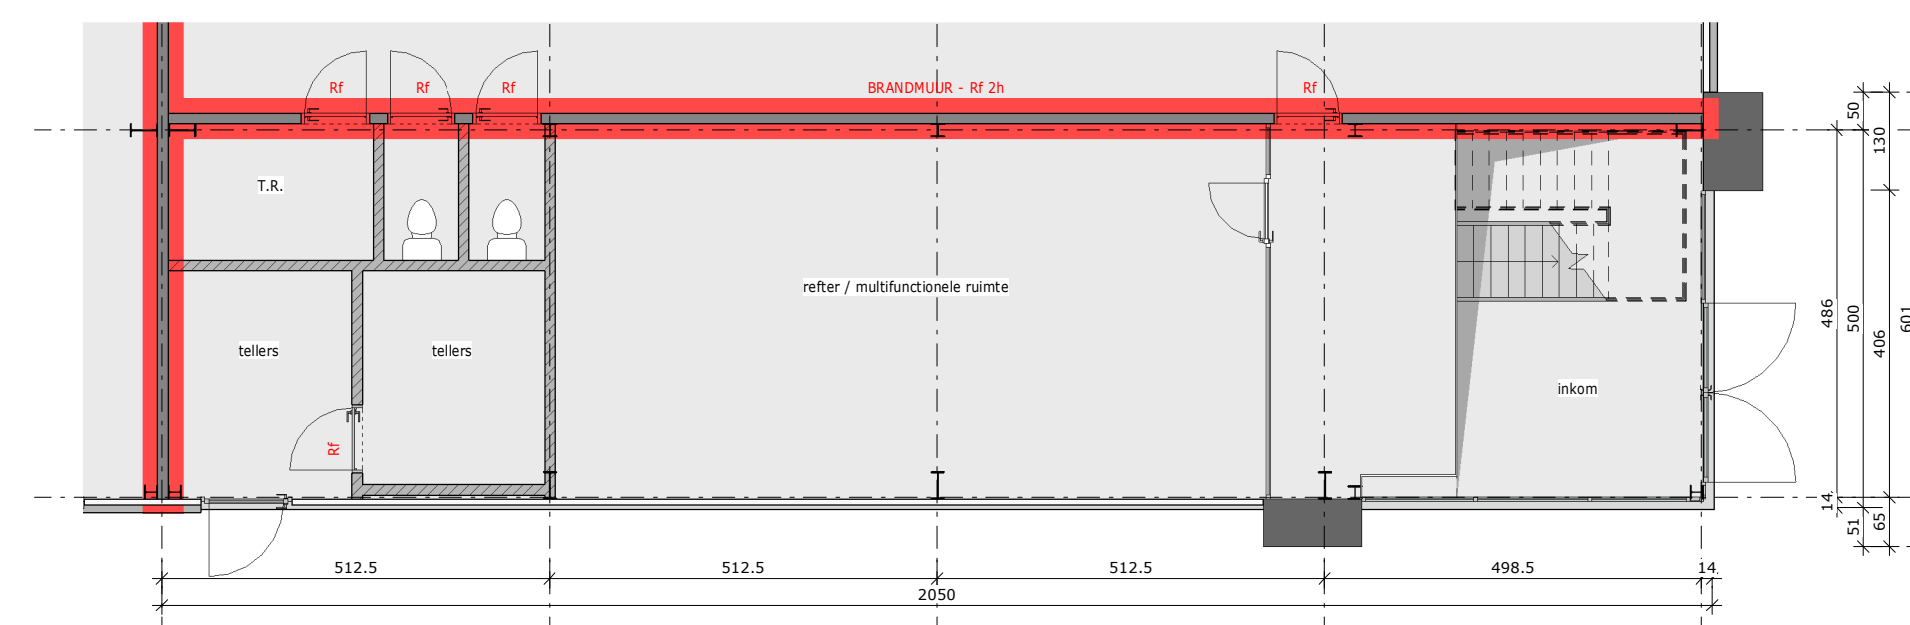

DETAIL Gelijkvloers  
1 : 100

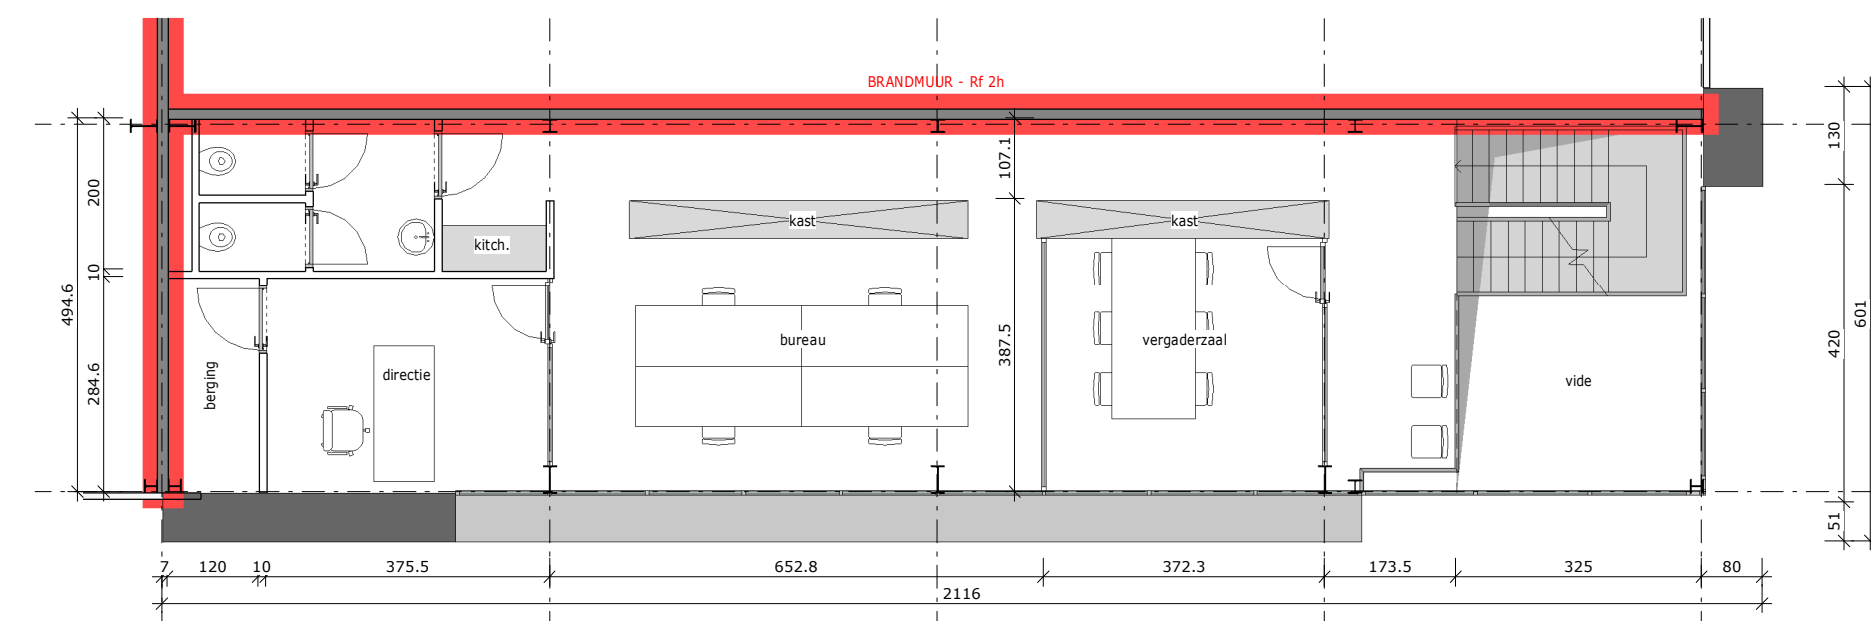

DETAIL Verdieping 1  
1 : 100

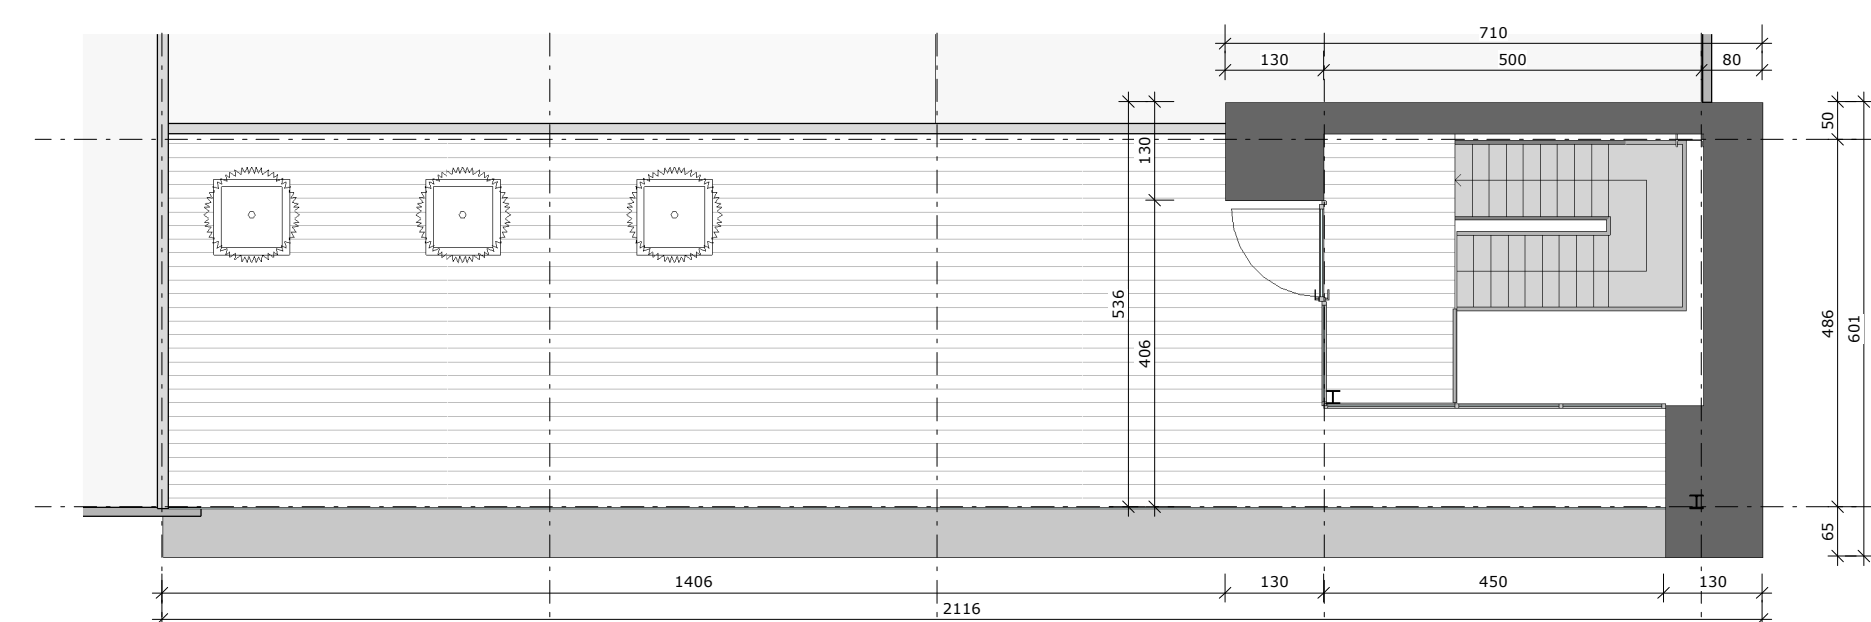

DETAIL Verdieping 2  
1 : 100

