




LEEFRUIMTE VAKANTIEWONING




COMPACTE TIJDELIJKE VAKANTIEVERBLIJFPLAATSEN OP EEN HELLING.
 DE UNITS ZIJN PER CLUSTER VAN 24 GECOMBINEERD MET CENTRAAL EEN PUBLIEKE FUNCTIE VERWEVEN.
 DEZE CLUSTER VAN VAKANTIEHUISJES KAN ZOWEL HORIZONTAAL ALS VERTICAAL GEKOPPELD WORDEN TOT EEN GROTER GEHEEL.
 EEN VAKANTIEVERBLIJF VOORZIET IN EEN INKOM MET WC, LEEFRUIMTE, SLAAPRUIMTE MET DRESSING EN KLEINE BADKAMER.
 DE TOEGANG TOT DE UNIT IS ACHTARAAN IN DE HELLING VERWERKT, WAARDOOR STEEDS UZICHT IS NAAR HET LANDSCHAP AAN DE VOORKANT.




ONTHAAL

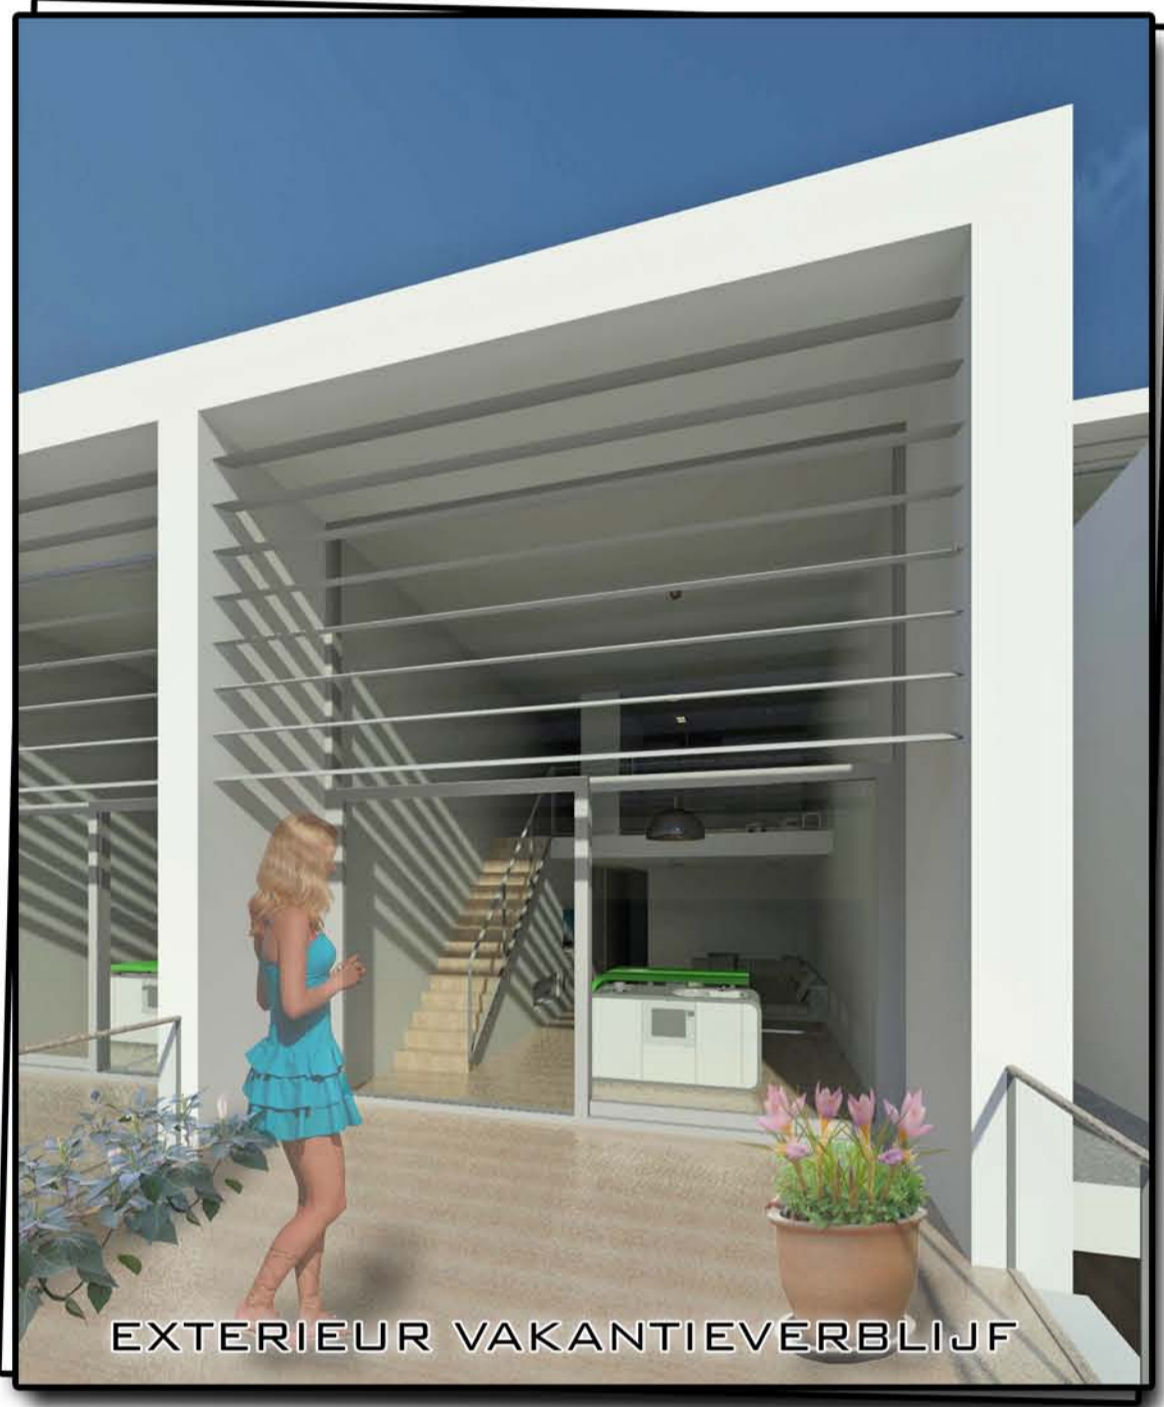



EXTERIEUR VAKANTIEVERBLIJF

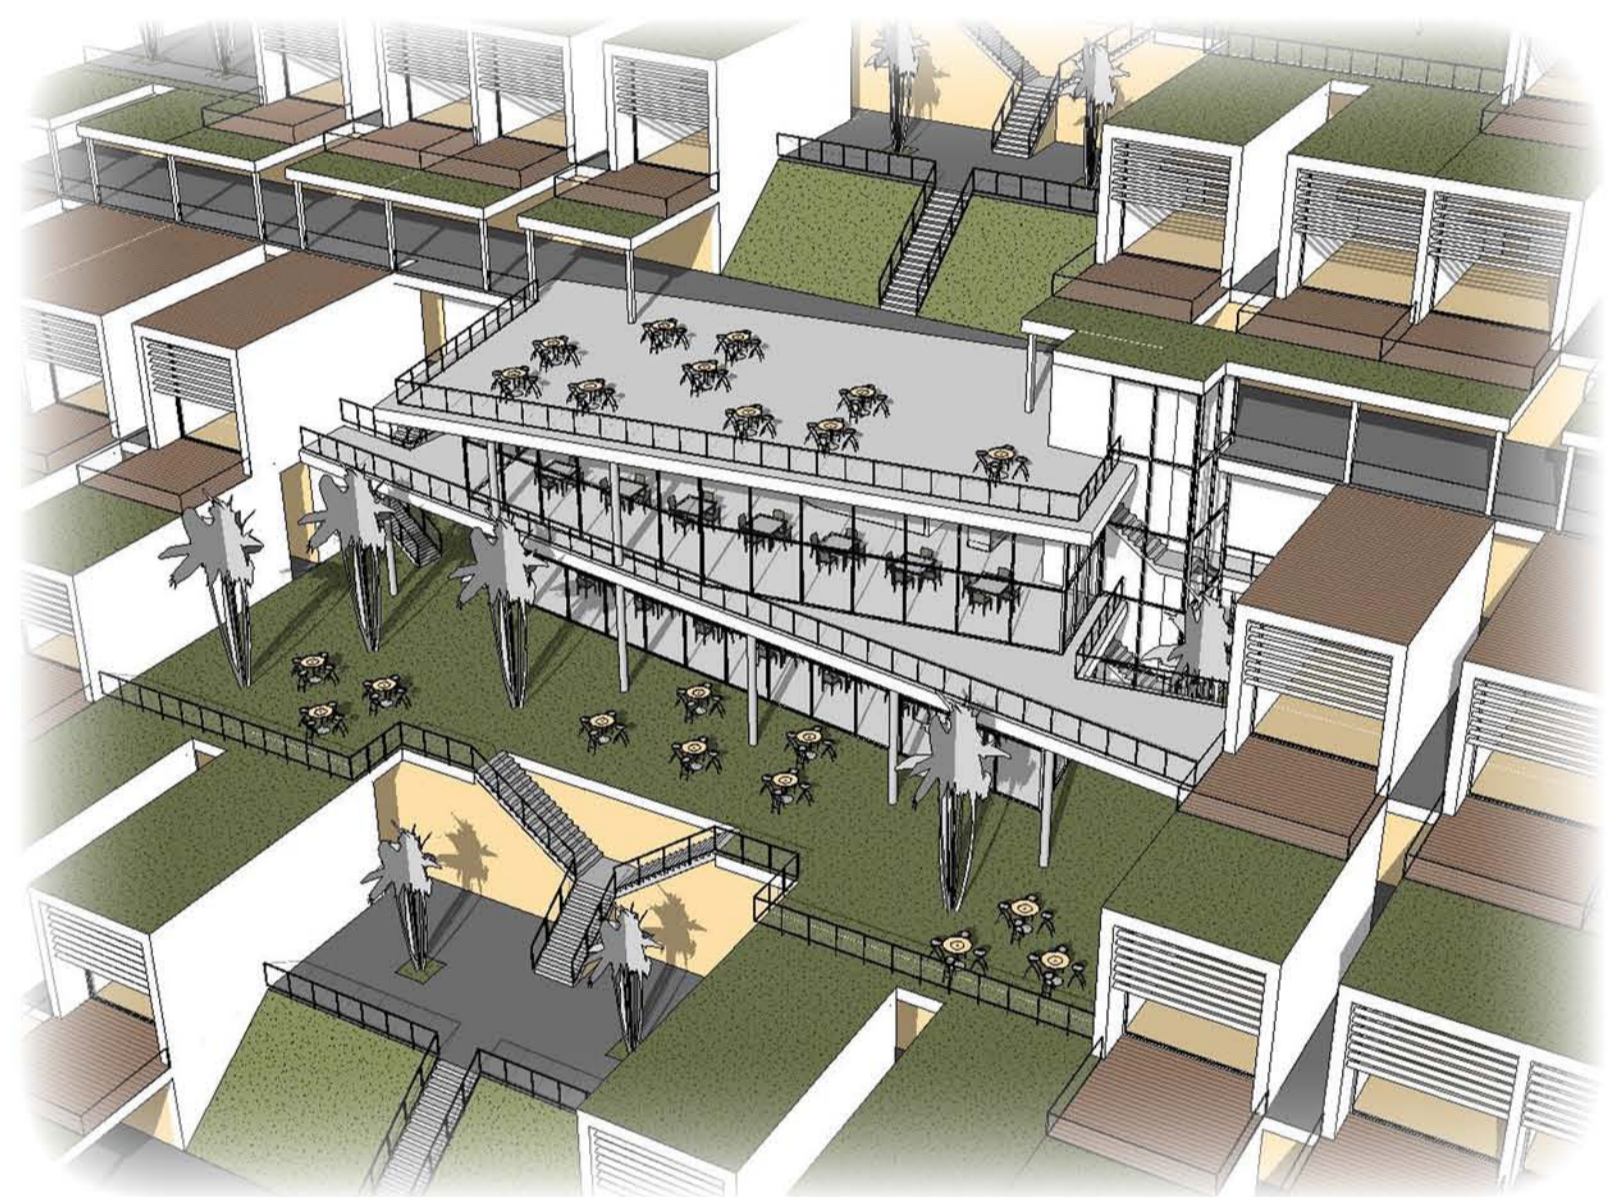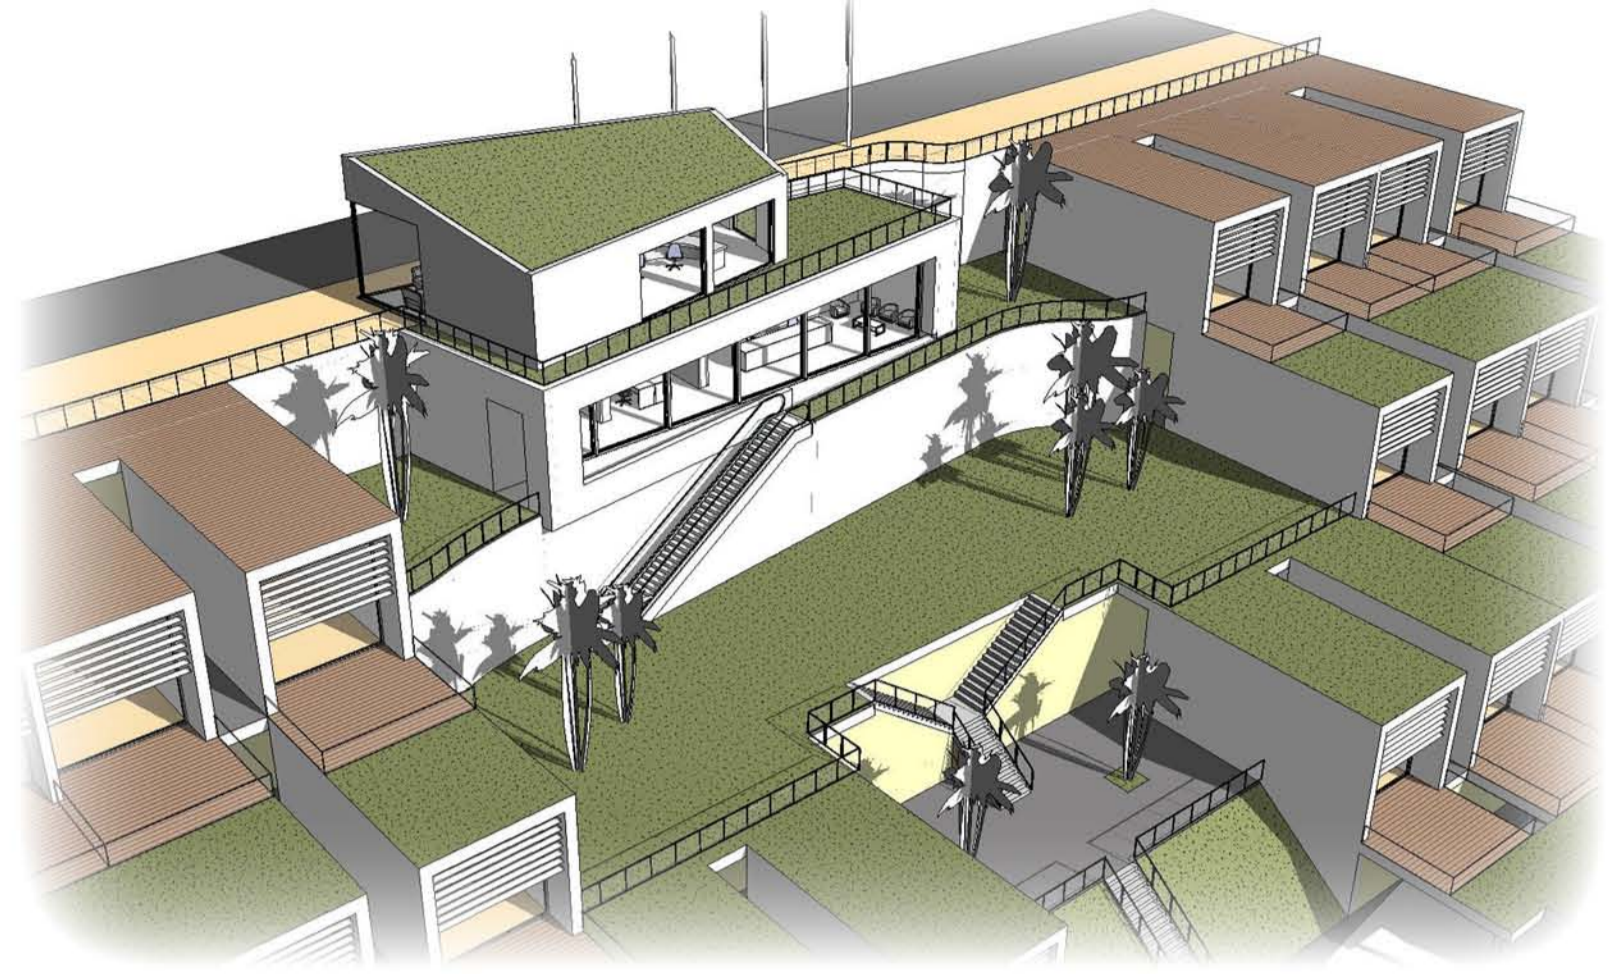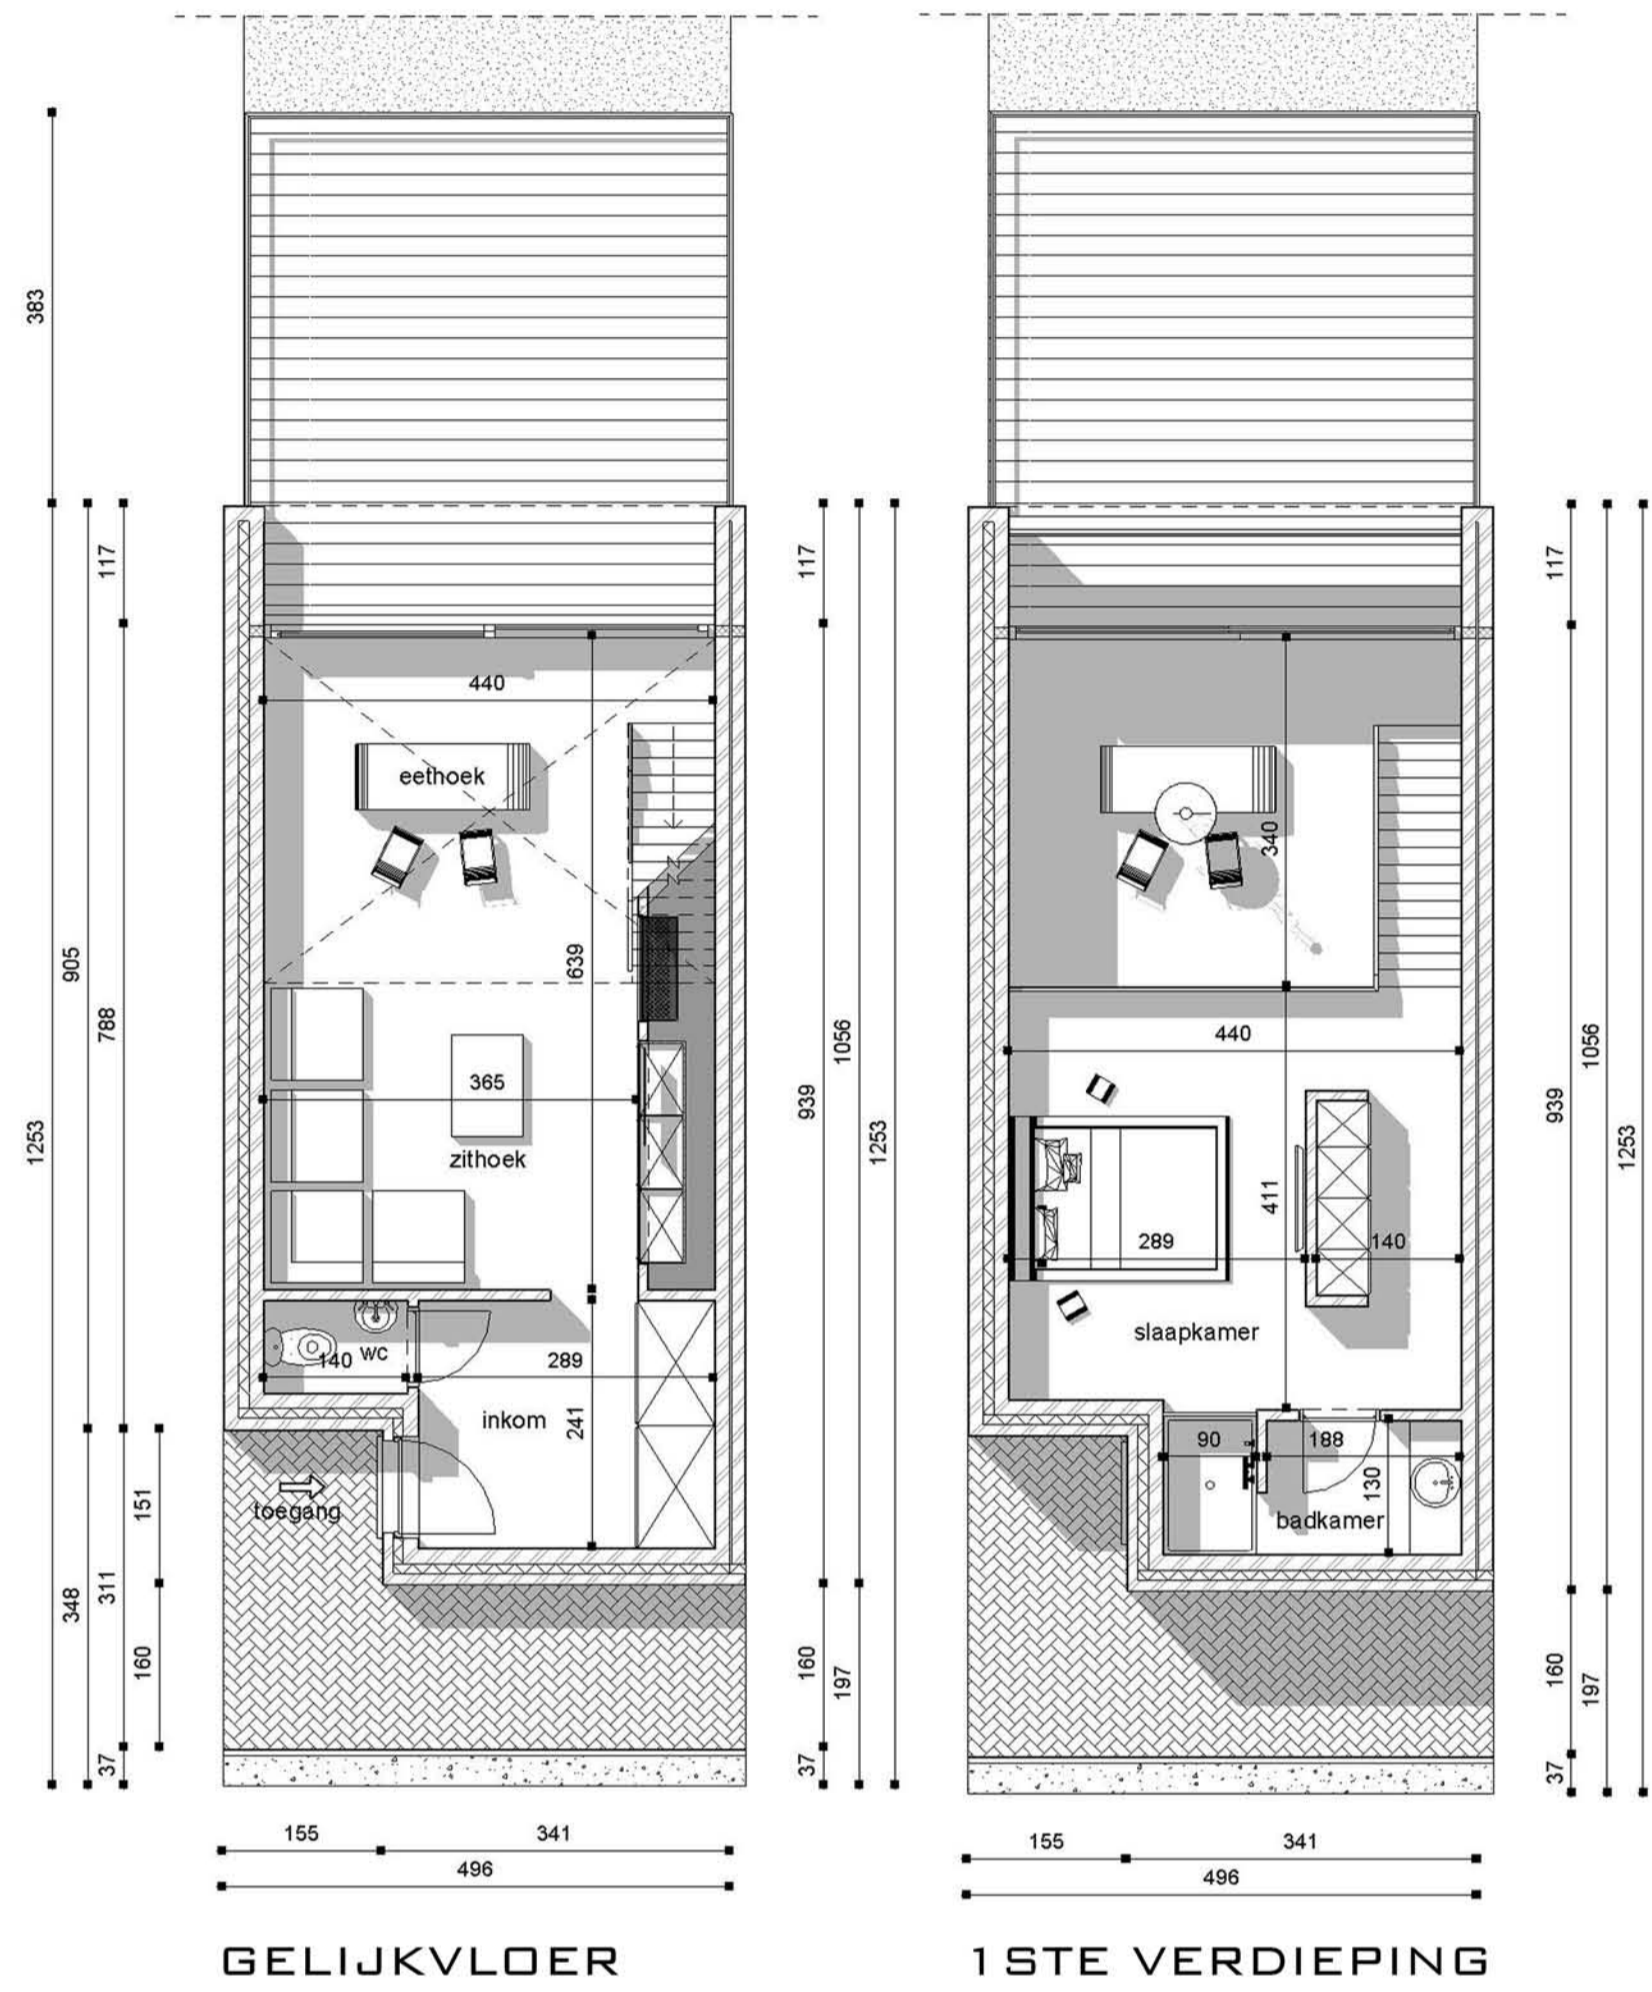

RESTAURANT

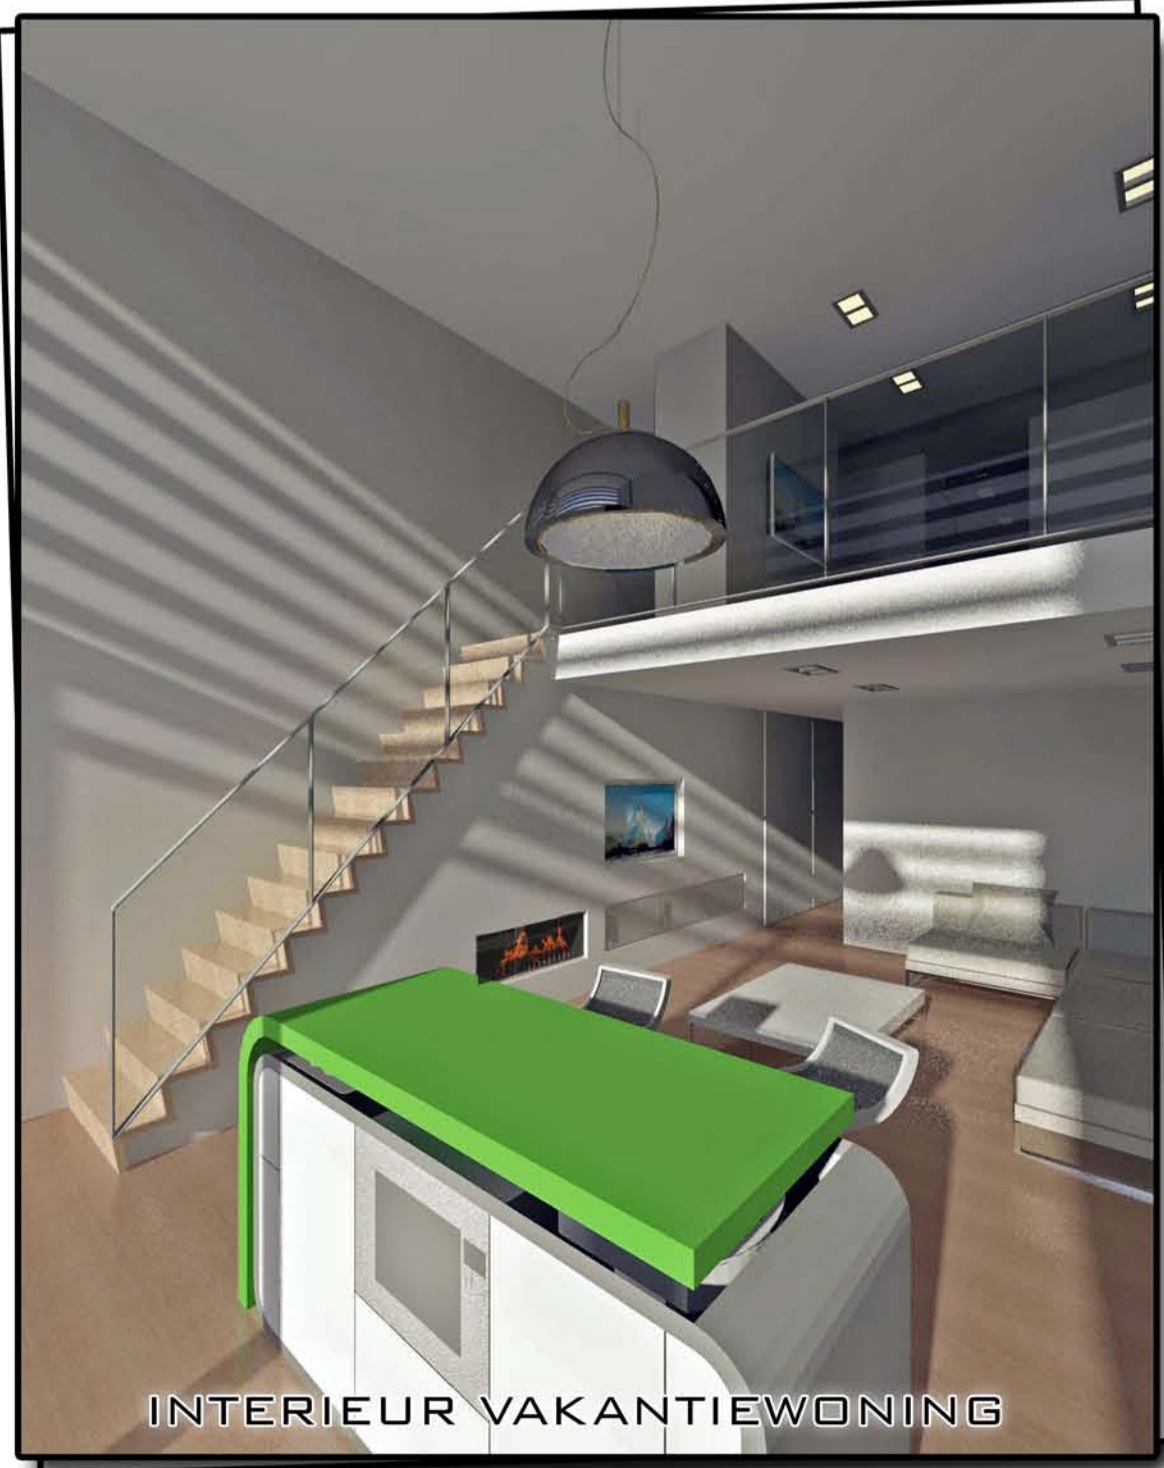

INTERIEUR VAKANTIEWONING

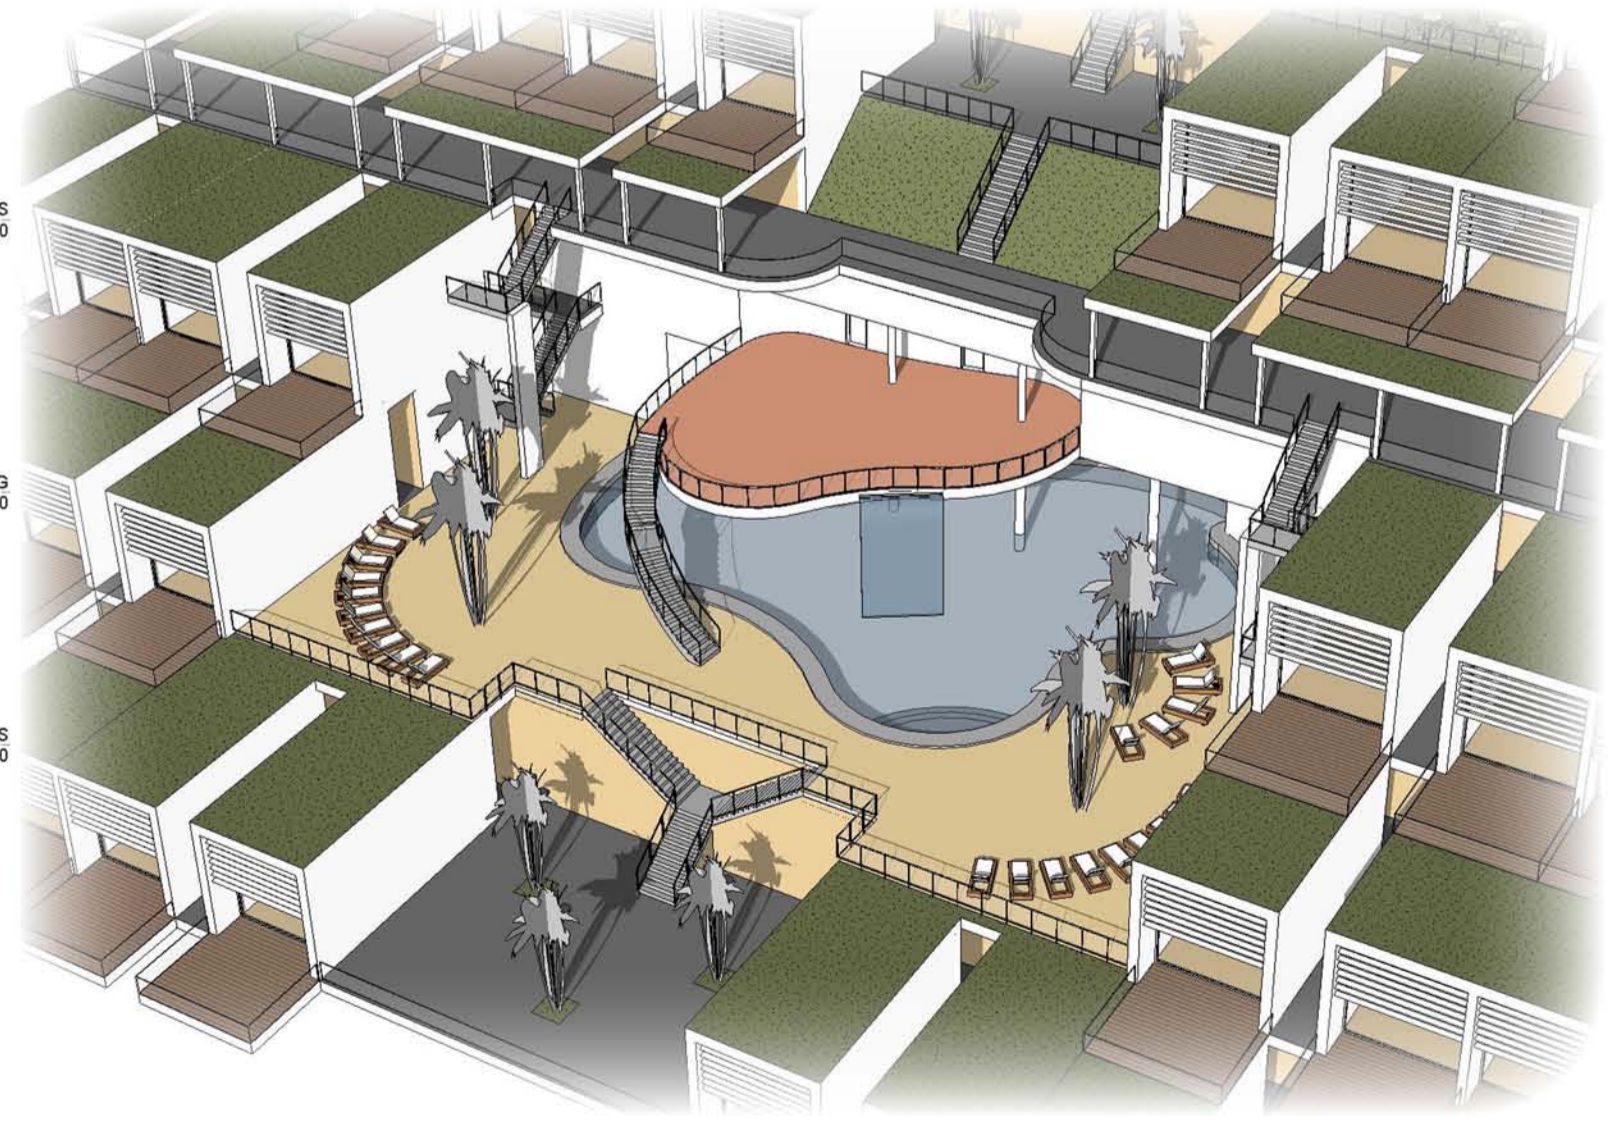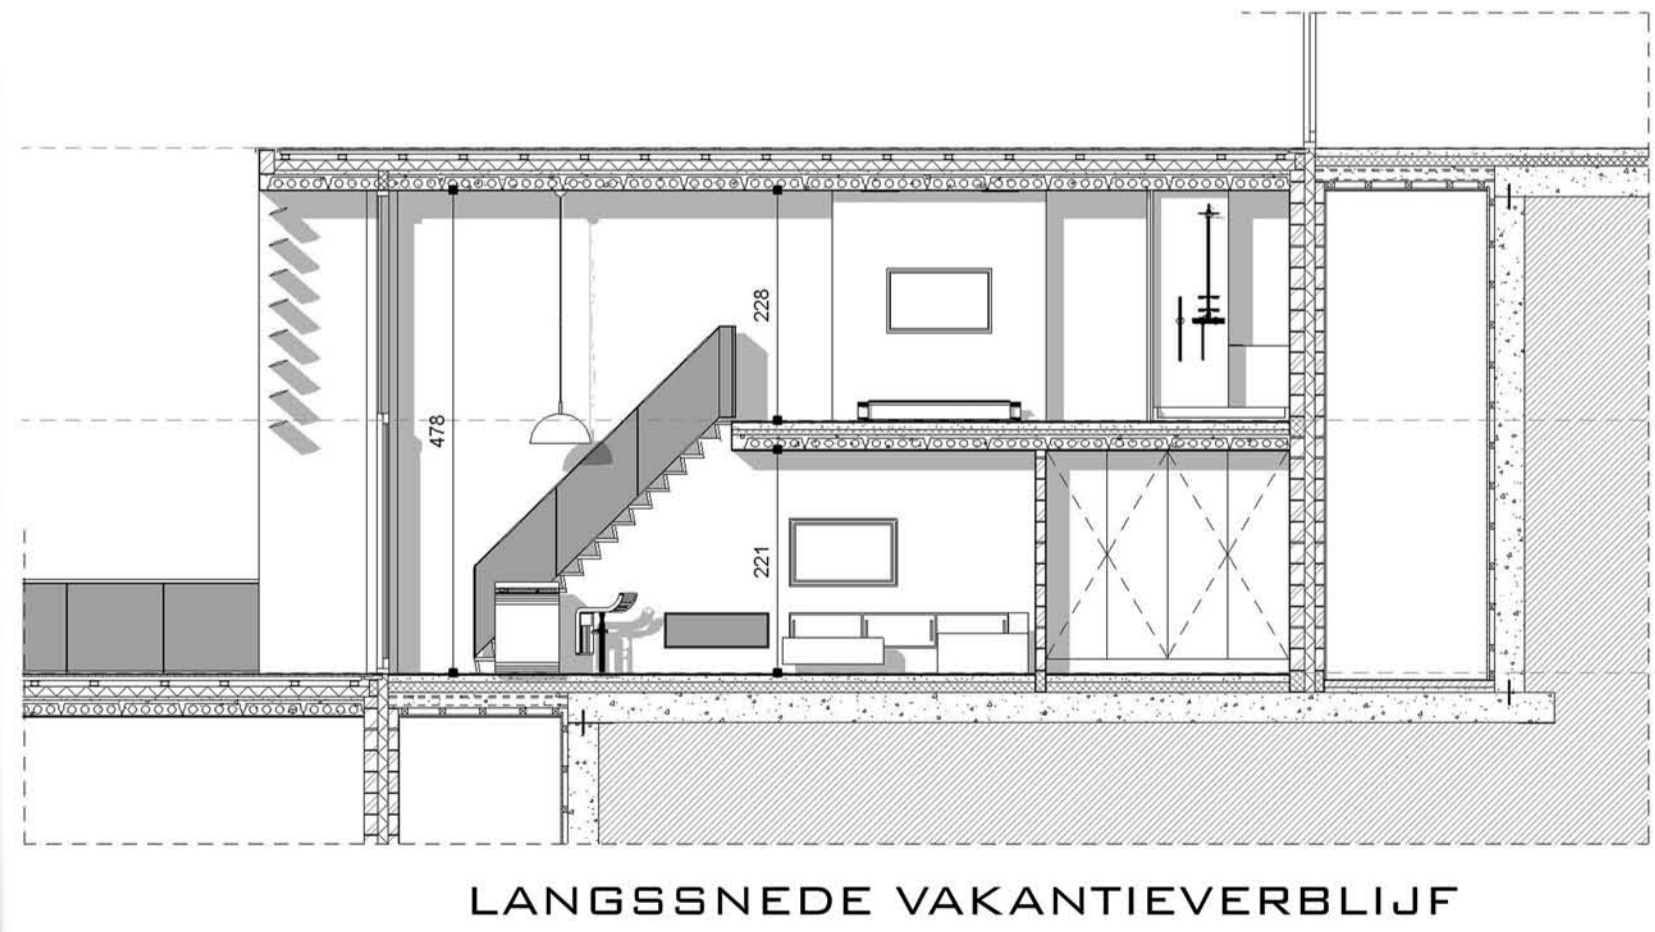

ZWEMBAD