


5 0 Glv. copie
1: 100




2 Aanzicht links
1: 200




1 Vooraanzicht
1: 100

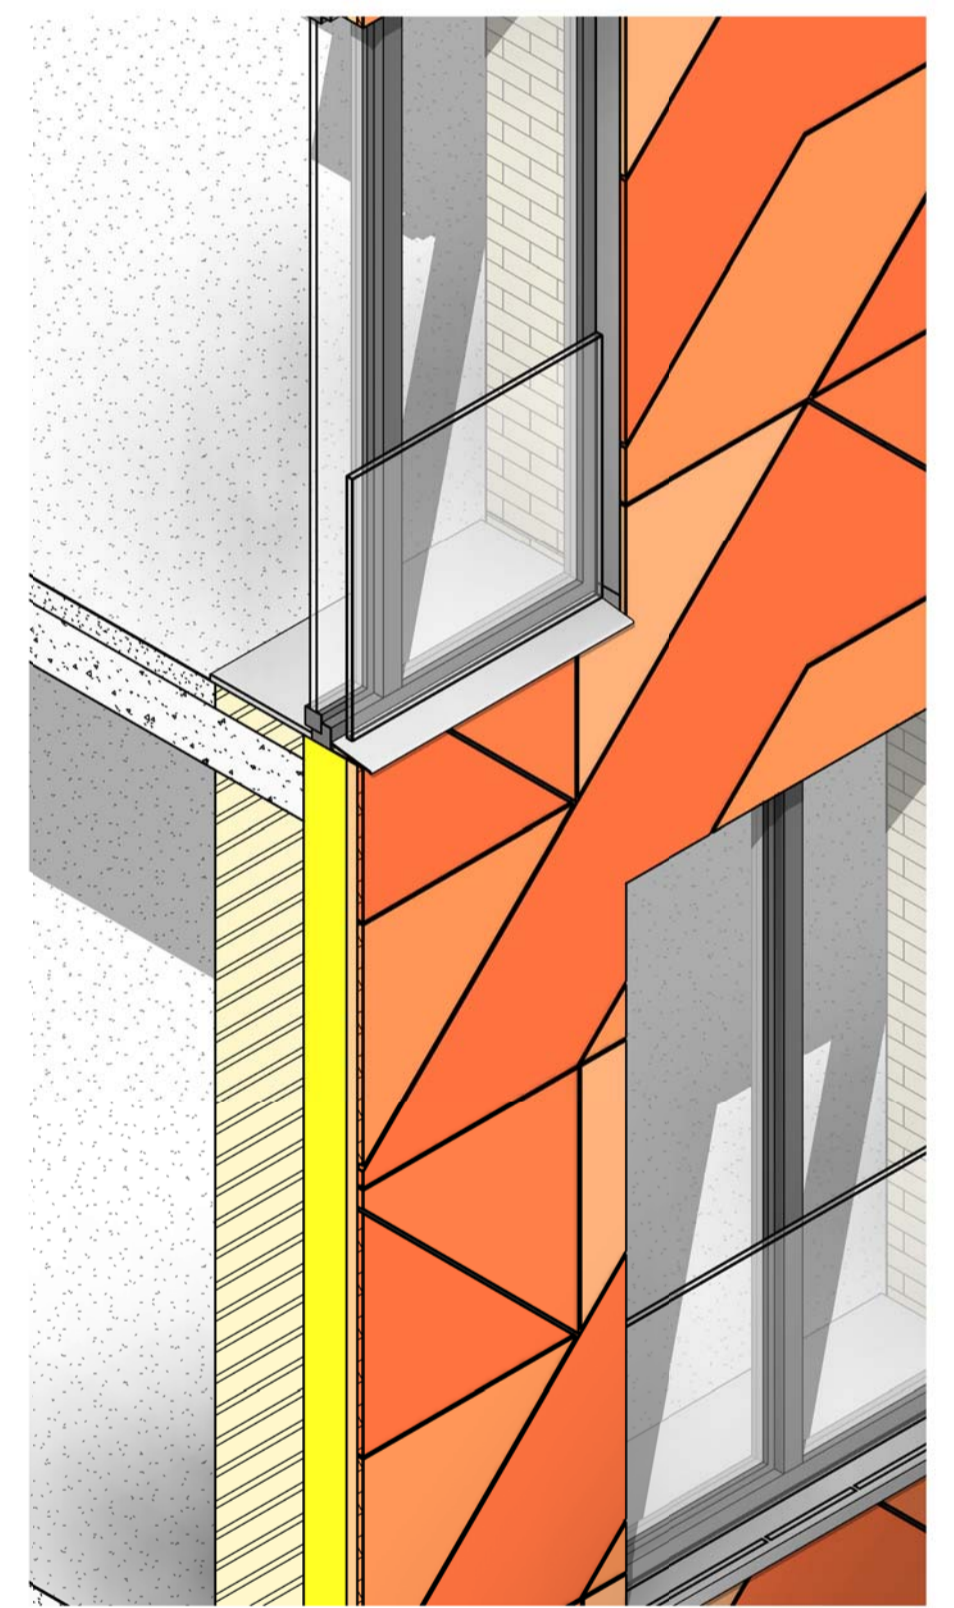


6 gevel detail

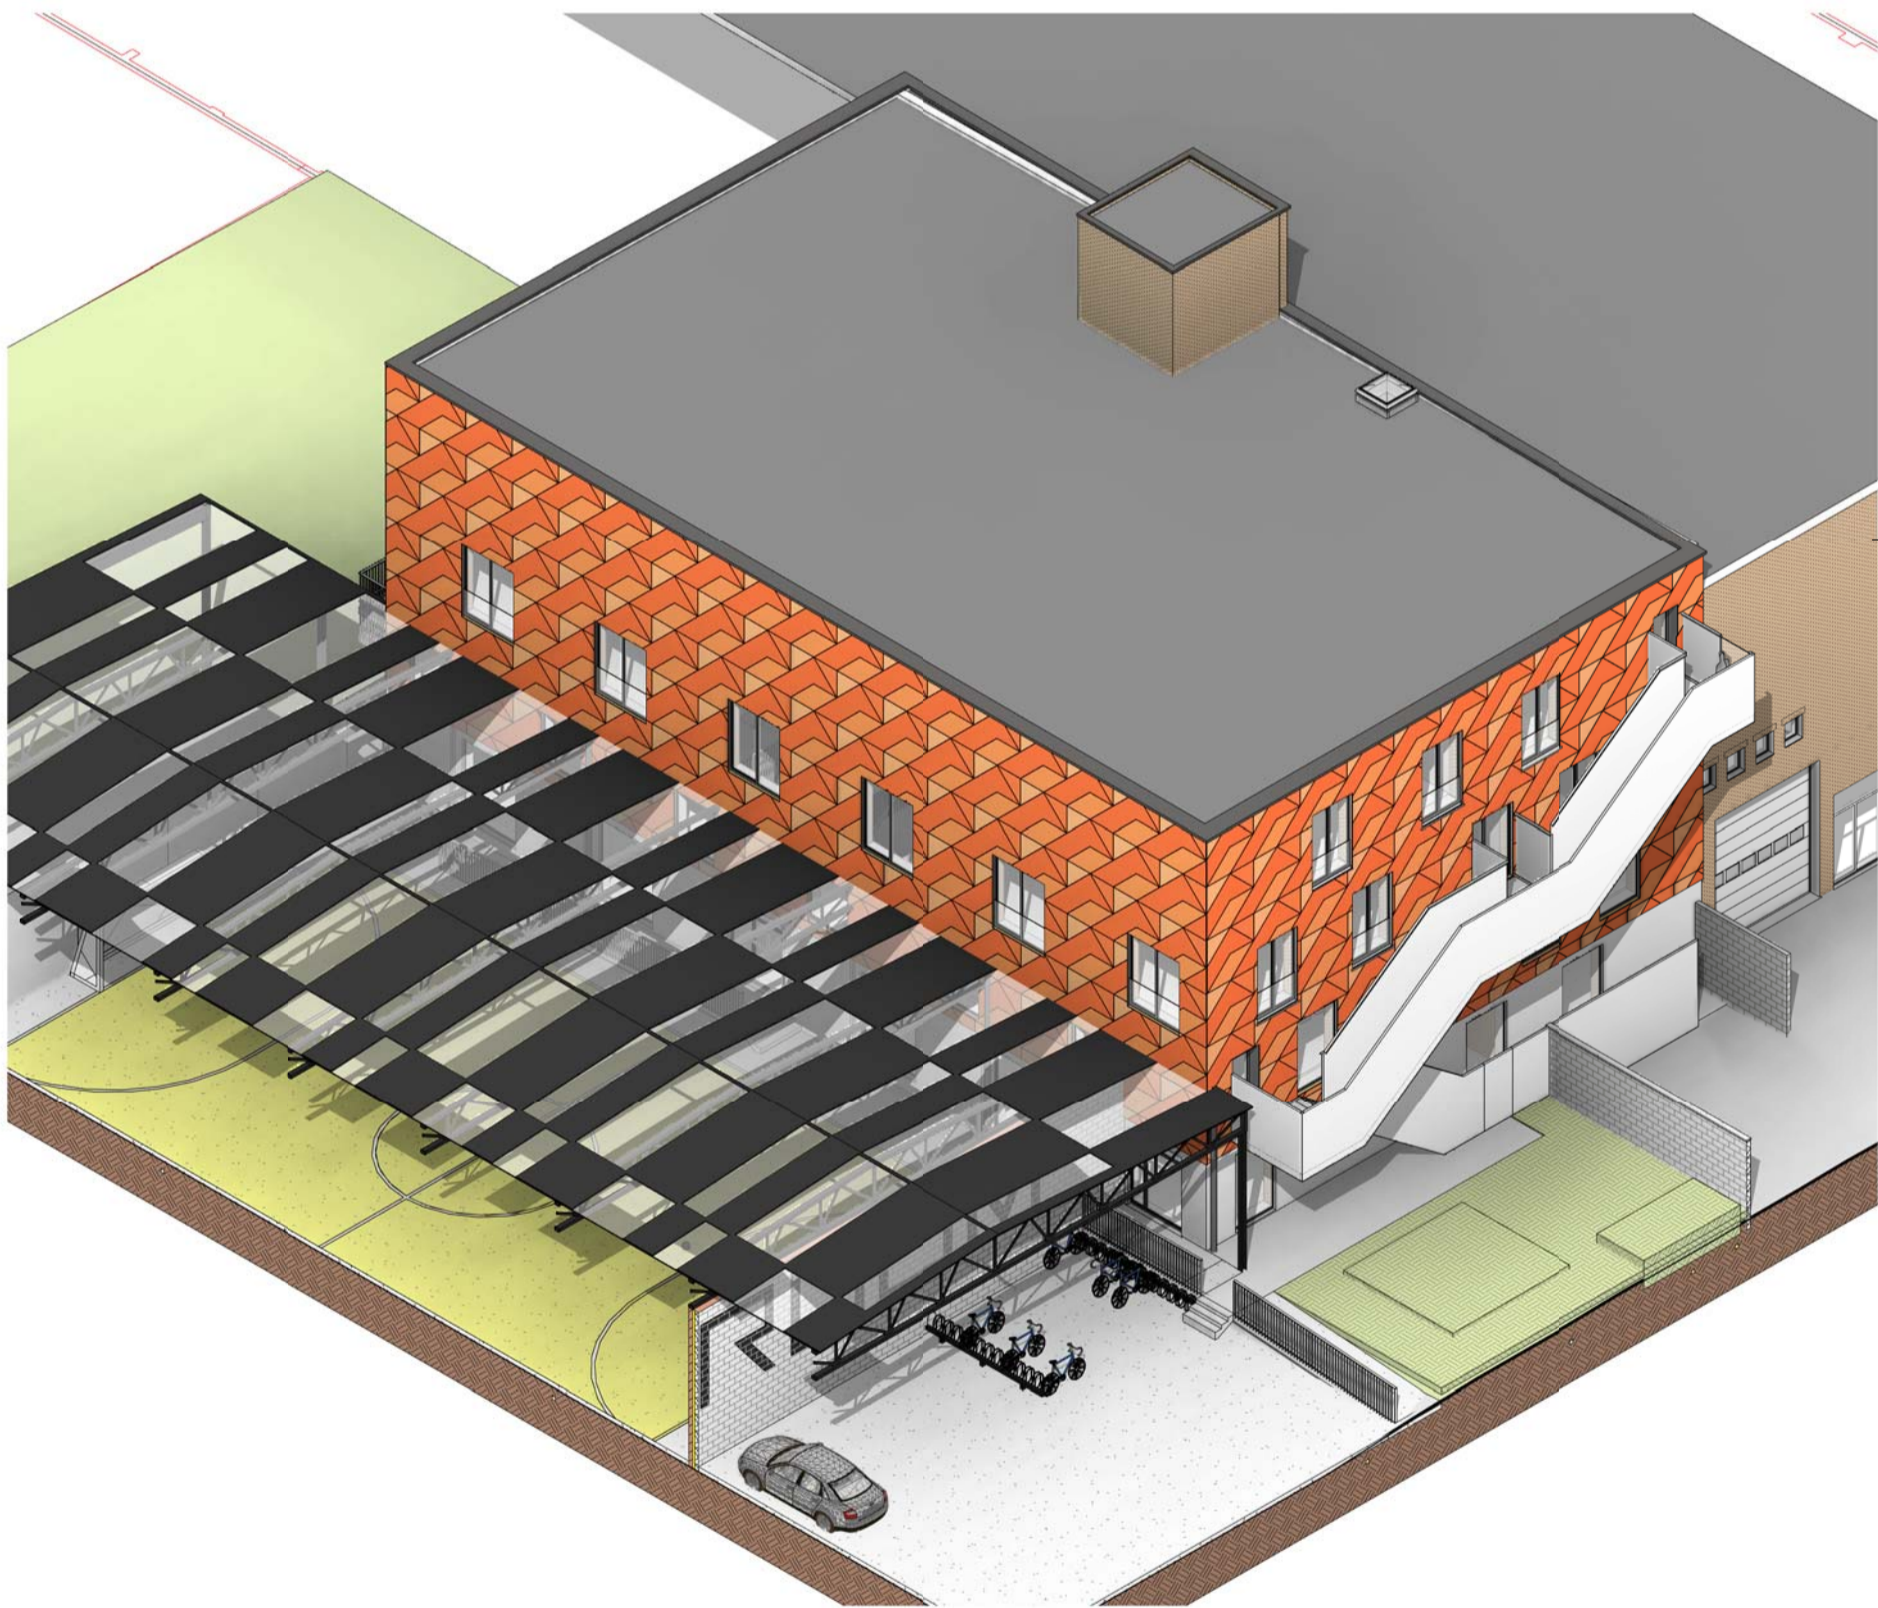


4 3D

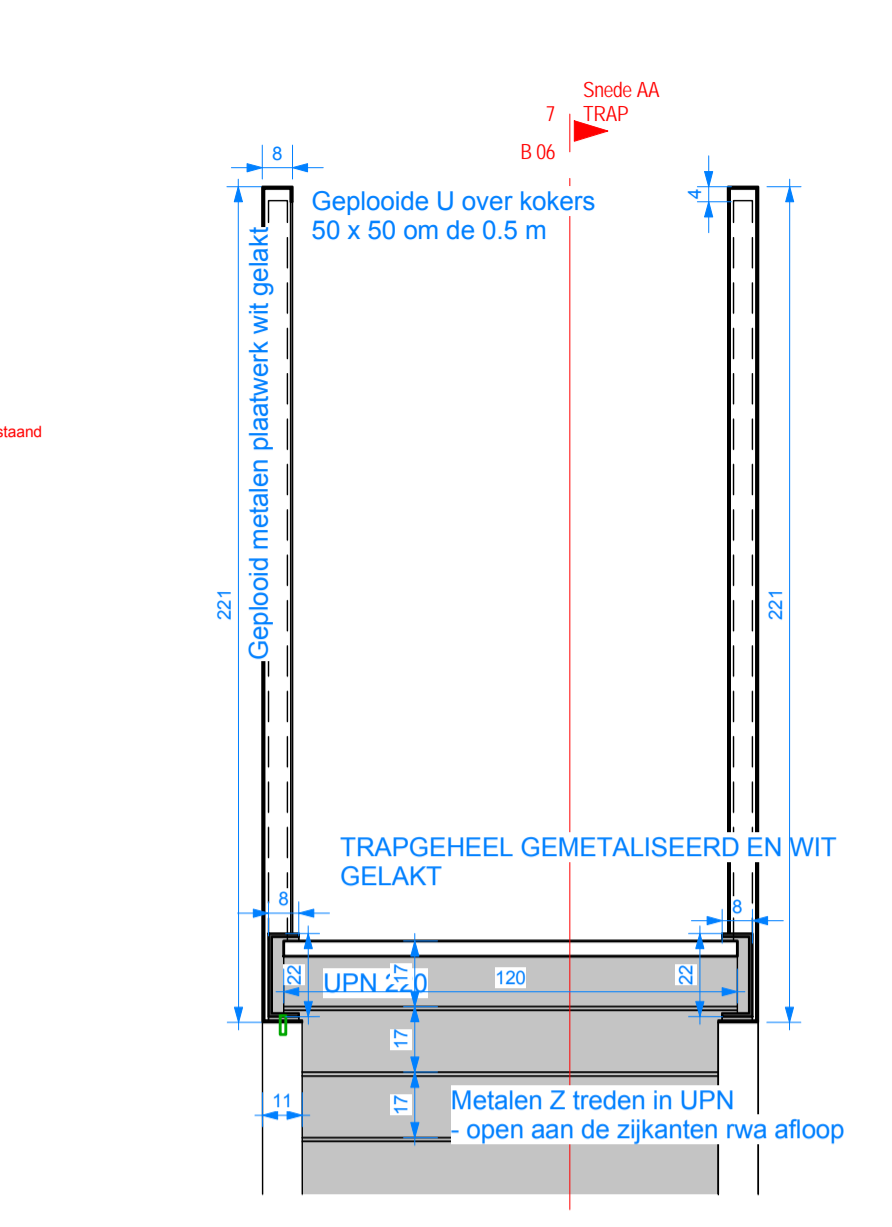

8 Sneede AA Detail TRAP
1: 20

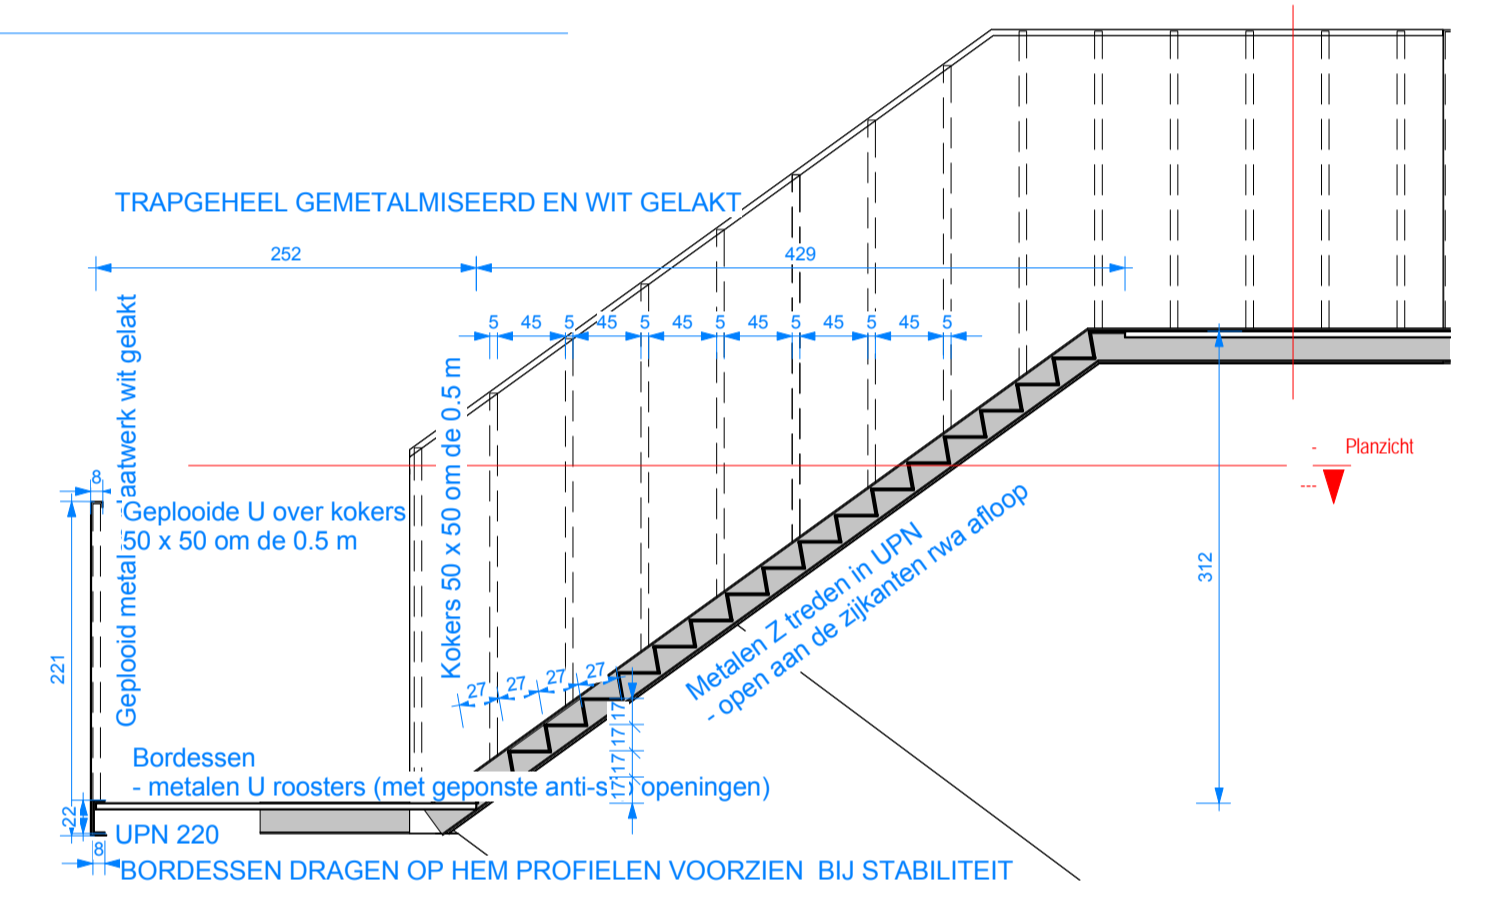

7 Sneede AA TRAP
1: 50

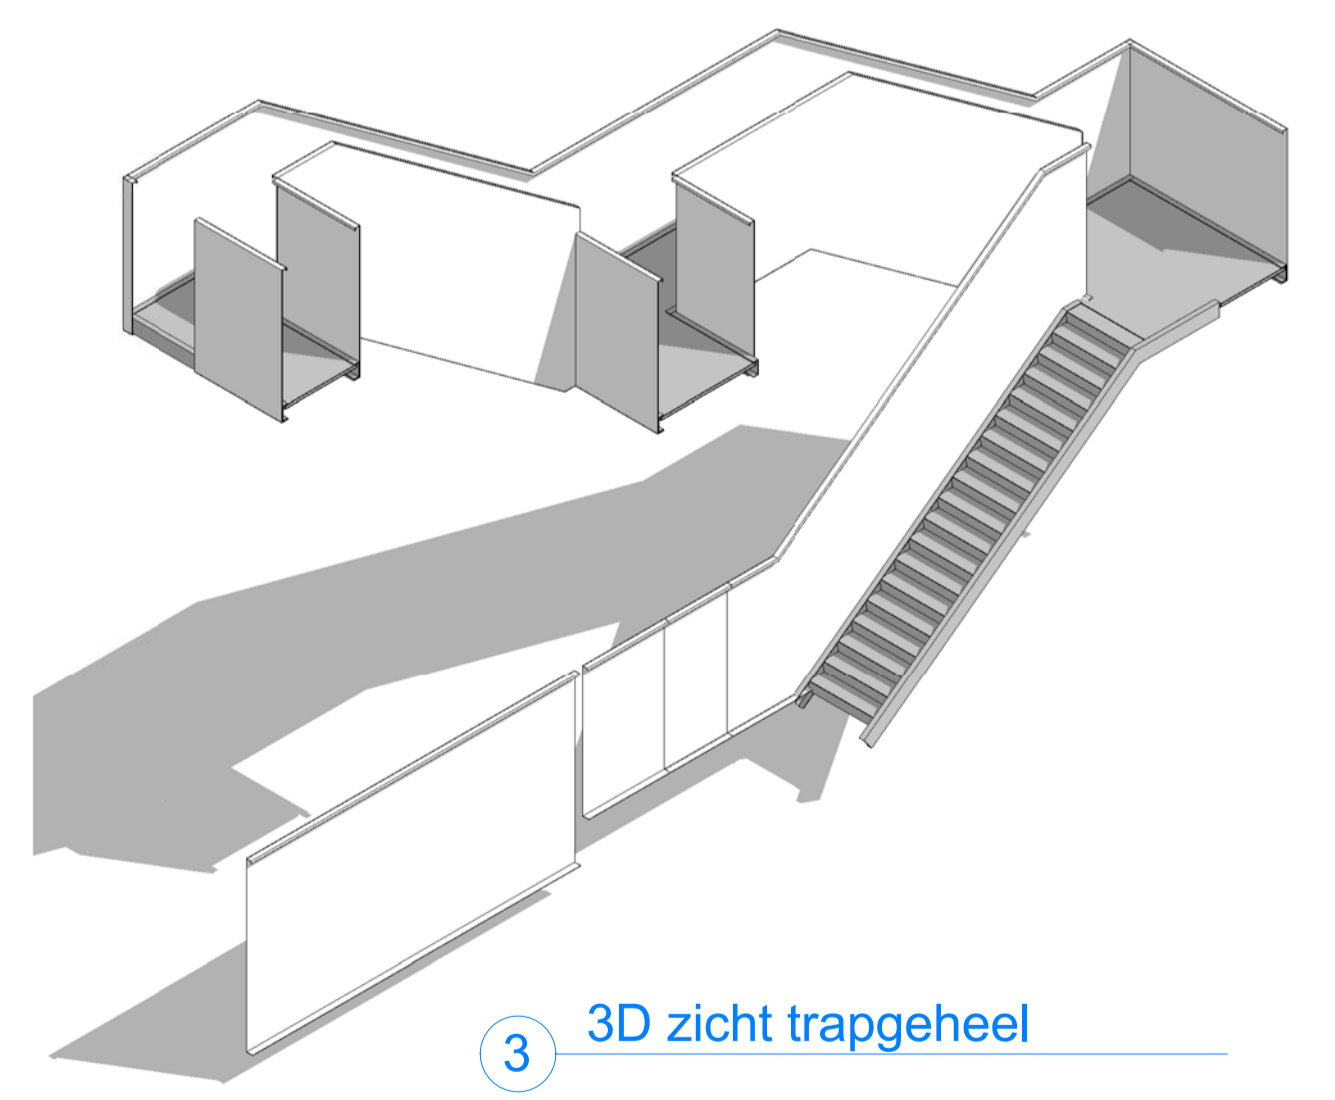

3 3D zicht trapgeheel



| | | | |
|-----------|---|---|--------------------|
| ARCHITECT | S3Architecten cvba WWW.S3A.BE | T: 015 70 15 25 F: 015 70 15 26 M: 000 000 E: info@s3a.be | S3a |
| | Arch. Koenraad Schoovaerts Brusselsepoortstraat 3 2800 Mechelen | | |
| ONDERWERP | Verbouwen van een oud fabriekspand met diverse functies tot een jeugdcentrum AANBESTEDING ROUJM - Regionaal Open Jeugdcentrum Mechelen | | 15/04/15 |
| | B 06 Presentatie | | |
| | COPYRIGHT S3ARCHITECTEN CVBA | | DOSSIERNR.: 14_011 |