

3 SOCIALE WOONTORENS IN HOOGBOUW

JUBILEUMLAAN | 9000 GENT



GAANDERIJ LANGS DE STRAATKANT



KOP VAN DE WATERSPORTBAAN

GEVELMATERIALISATIE EN VERHOUDING TEN OPZICHTE VAN DE CONTEXT ONDERZOEKEN AAN DE HAND VAN BIM

BOUWHEER | WONINGENT
 ARCHITECTUUR | ABSCIS ARCHITECTEN (BIM)
 INGENIEUR STABILITEIT | STABITEC
 INGENIEUR TECHNIEKEN | STABITEC
 EPB VERSLAGGEVER | BUREAU BOUWTECHNIEK NV
 VEILIGHEIDSCOÖRDINATOR | VETO & PARTNERS




INPLANTING



ONDERDOORGANG VANUIT HET PARK



VERLICHTINGSSTUDIE

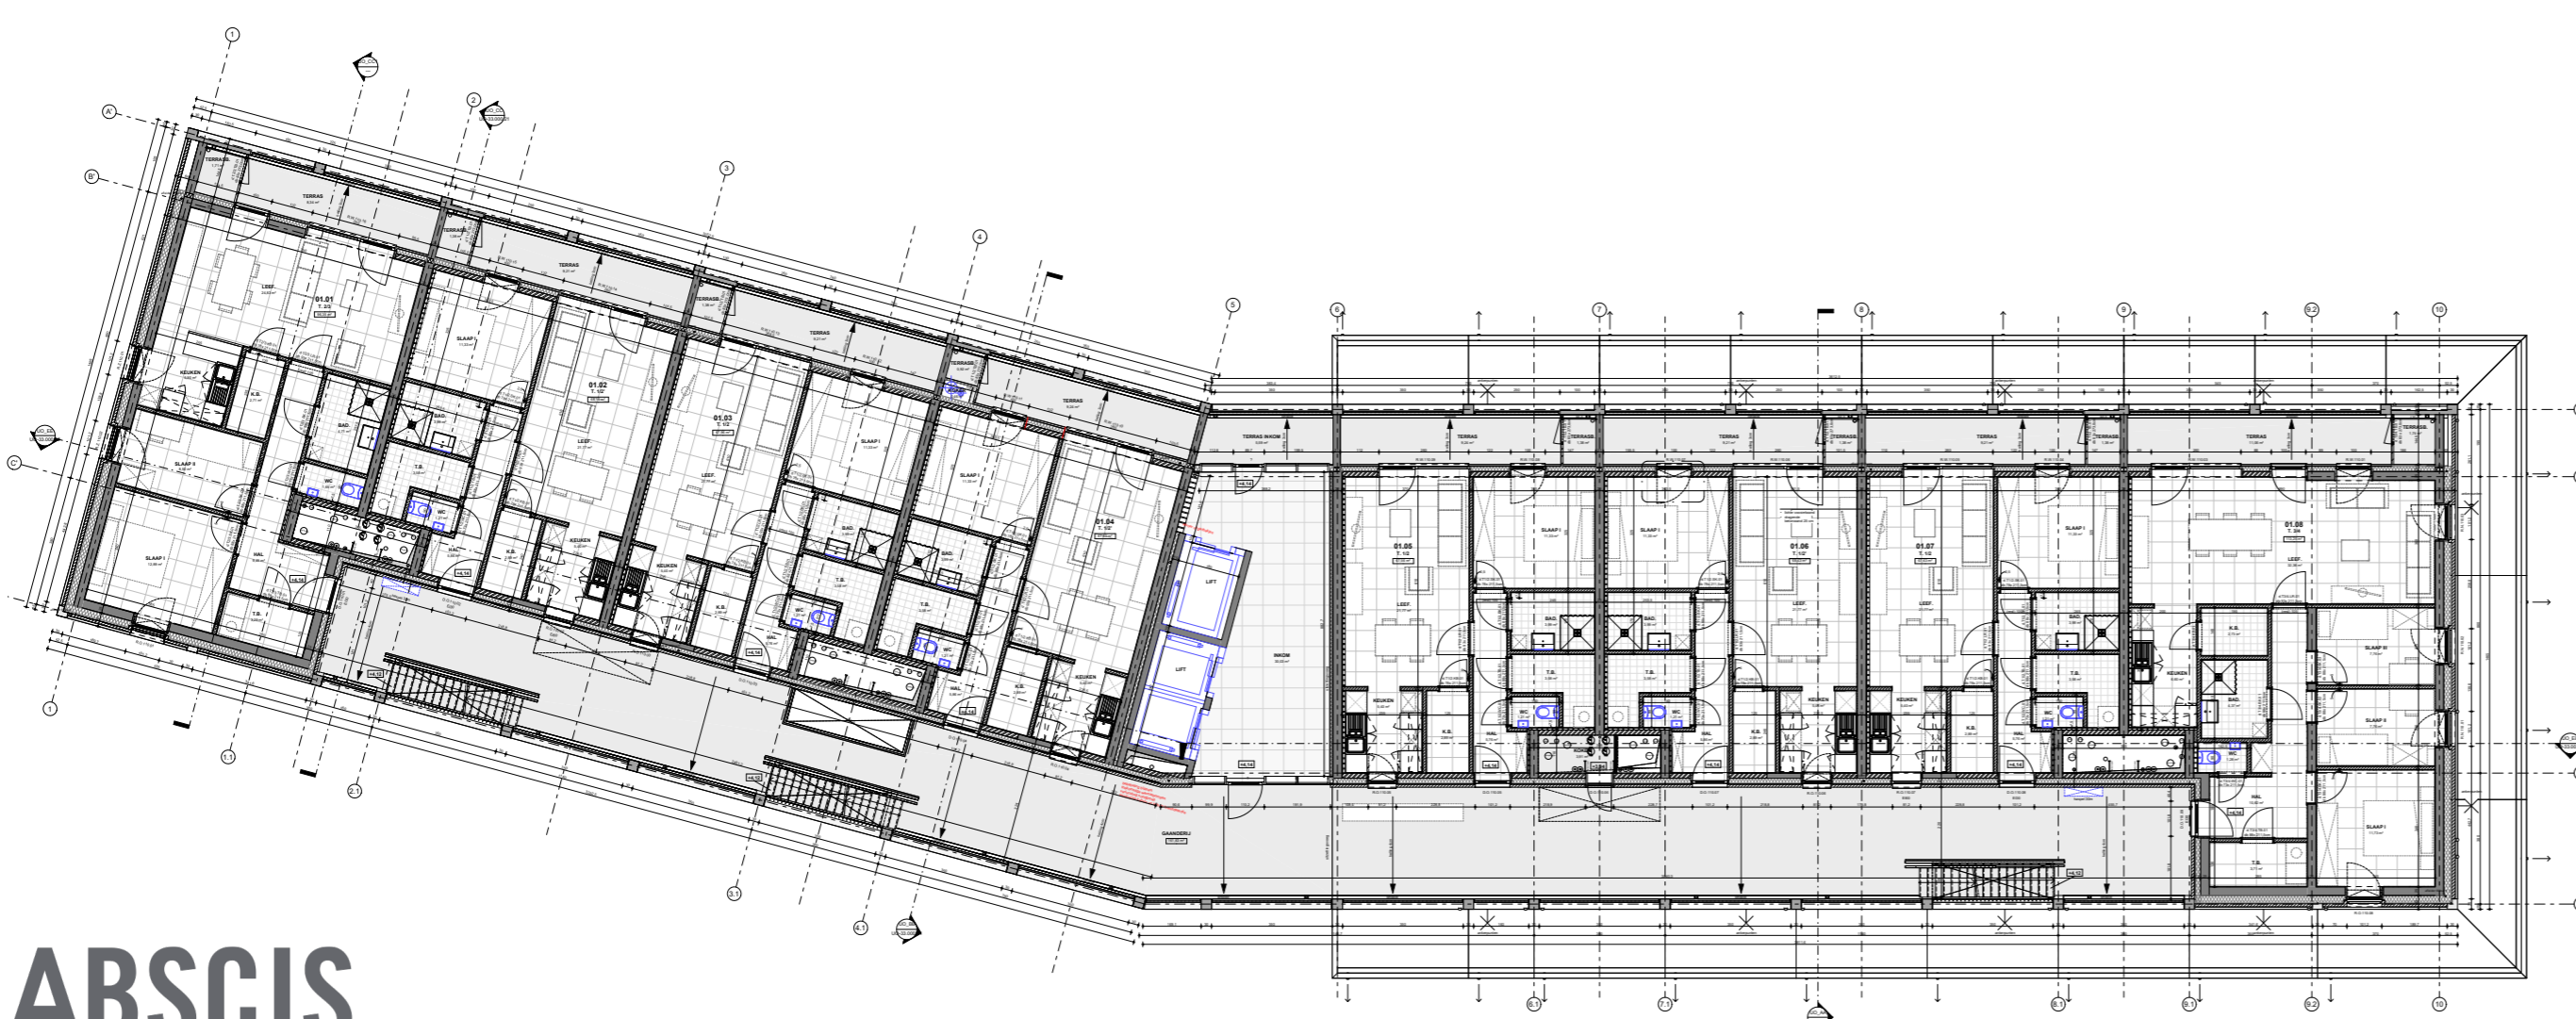

PLAN



COLLECTIEVE RUIMTE