

# PSYCHIATRISCH CENTRUM VOOR JONGEREN IN HOUTBOUW


## K-DIENST PCGS | 9940 SLEIDINGE




ZICHT VANAF DE SPORTVELDEN

### BIM-MODEL INZETTEN OM (BOUW)TECHNISCHE KNOPEN HELDER TE VISUALISEREN EN OP TE LOSSEN


BOUWHEER | PSYCHIATRISCH CENTRUM GENT SLEIDINGE (PCGS)  
 ARCHITECTUUR | ABSCIS ARCHITECTEN (BIM)  
 INGENIEUR STABILITEIT | PROVOOST  
 INGENIEUR TECHNIEKEN | BOYDENS ENGINEERING  
 INGENIEUR AKOESTIEK | ANDANTE  
 EPB VERSLAGGEVER | BOYDENS ENGINEERING  
 VEILIGHEIDSCOÖRDINATOR | BASE

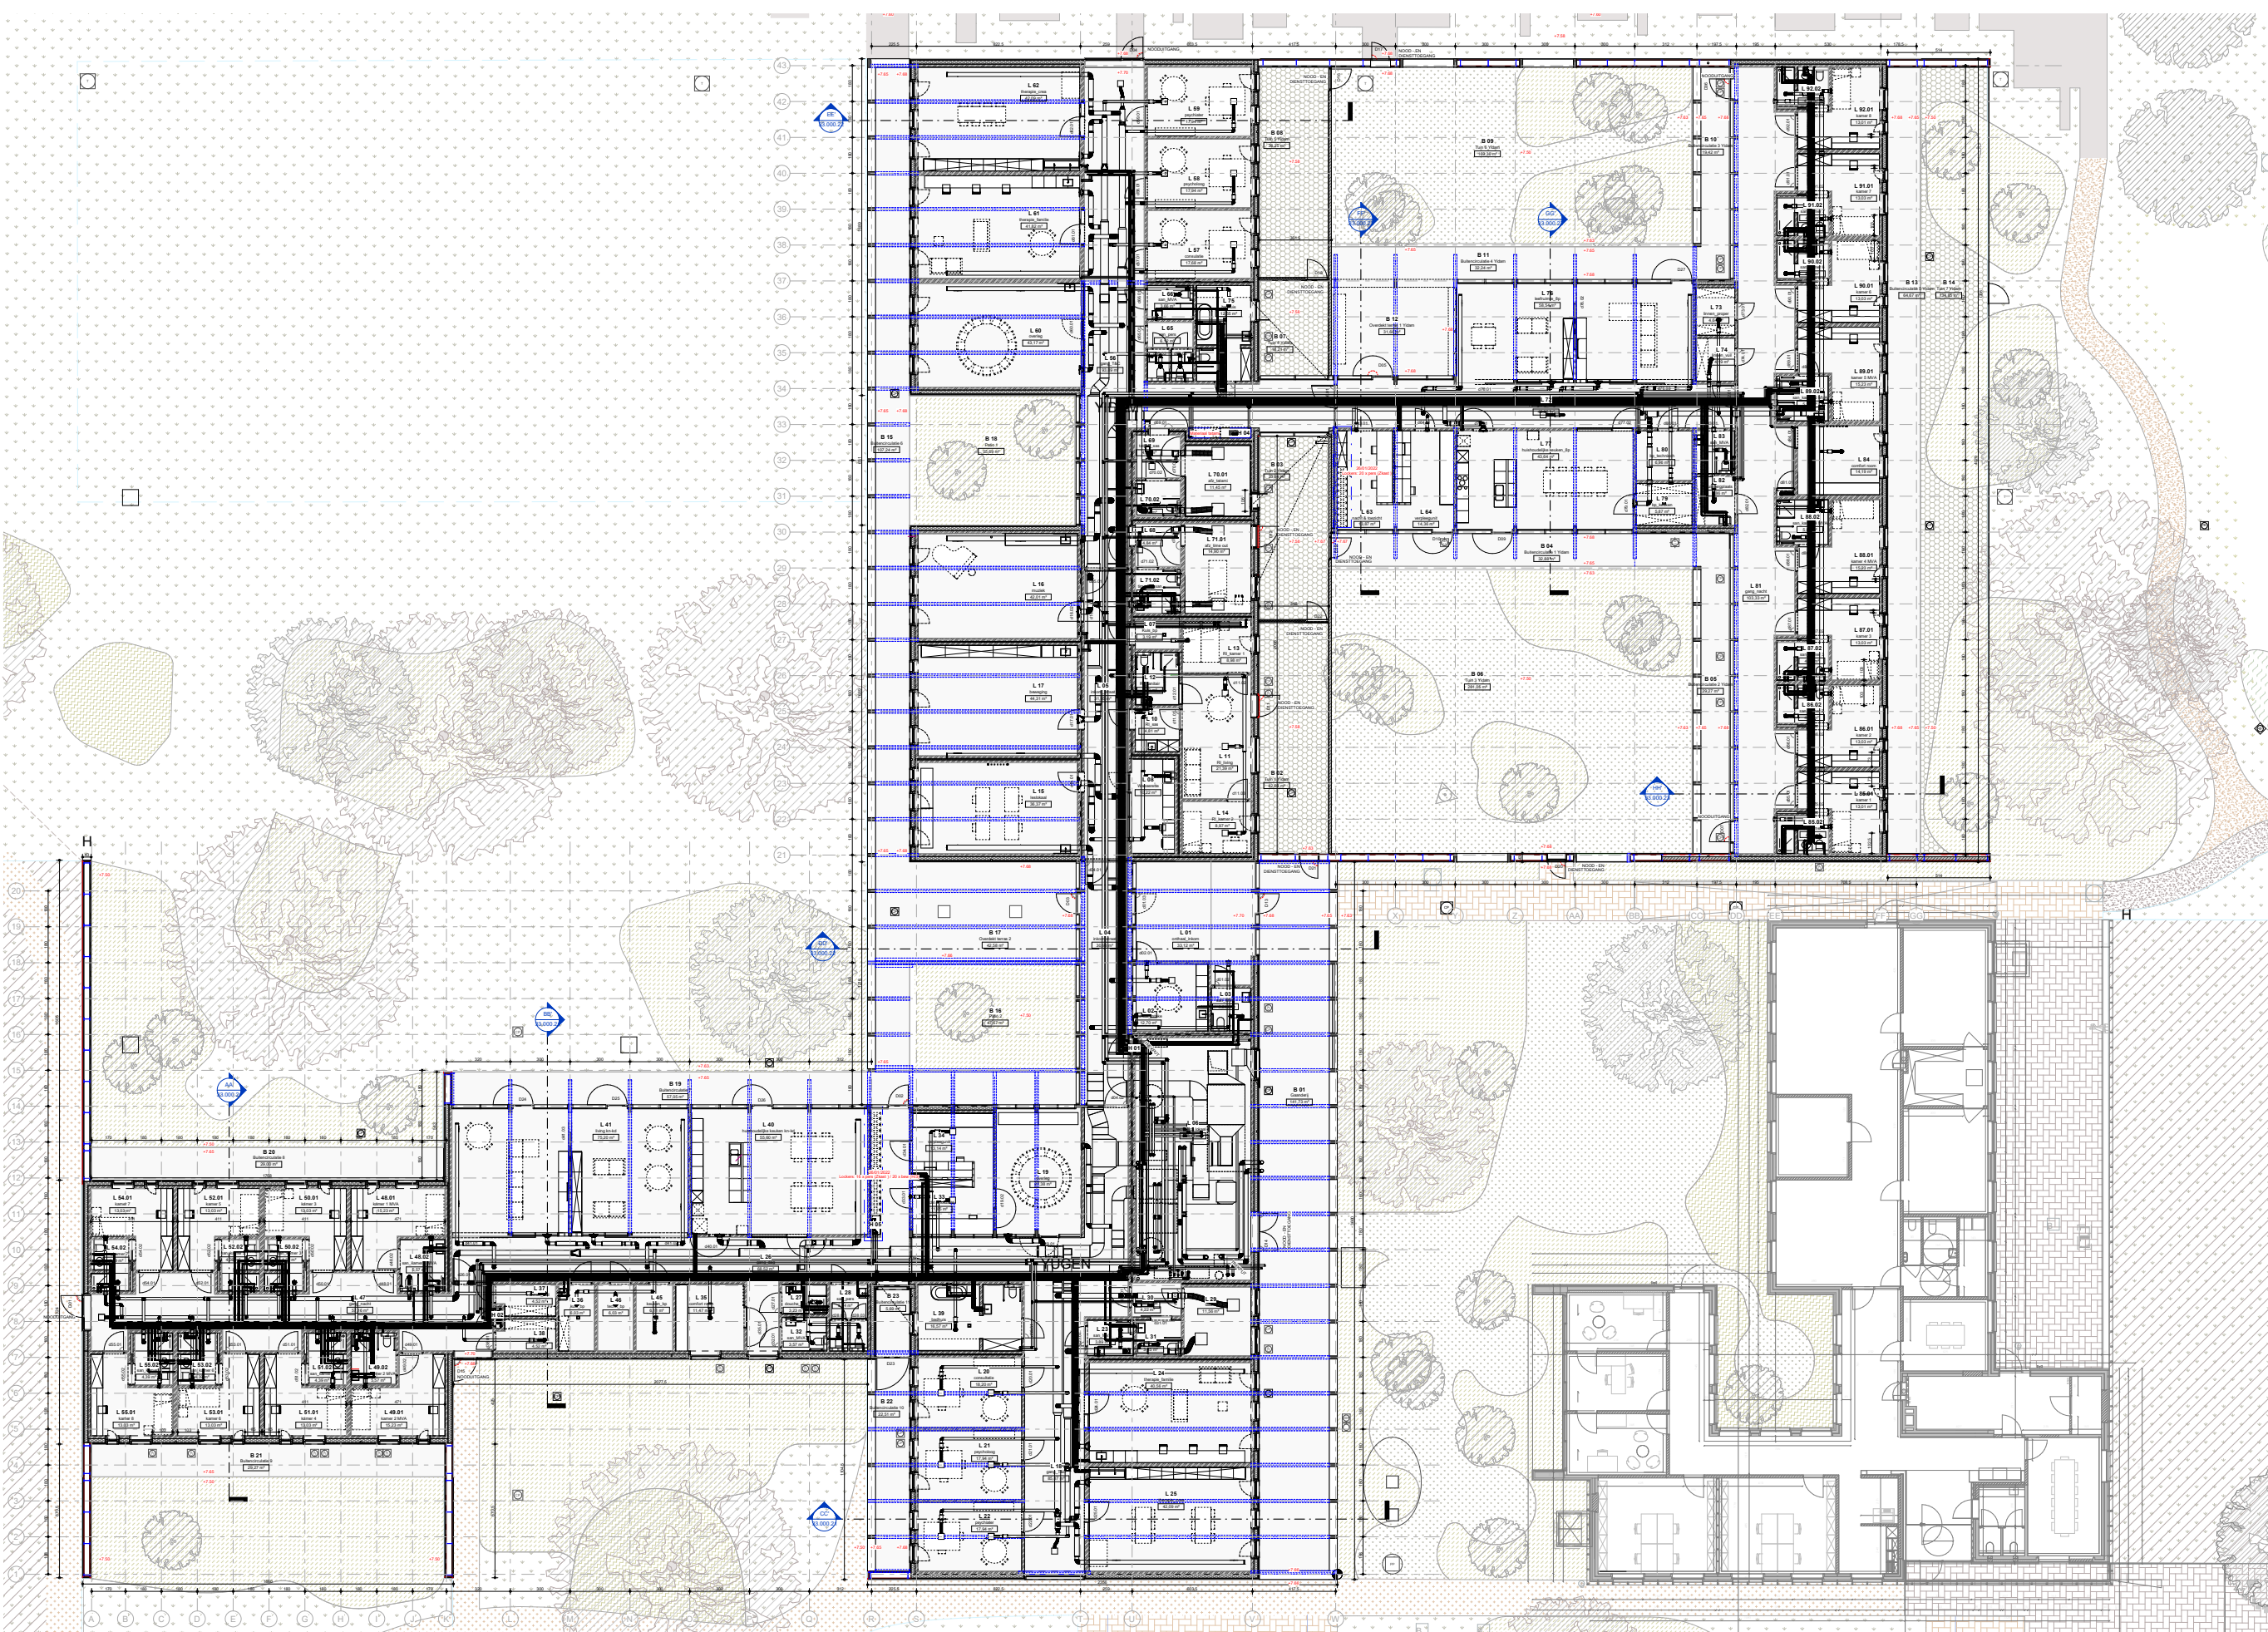


PLAN

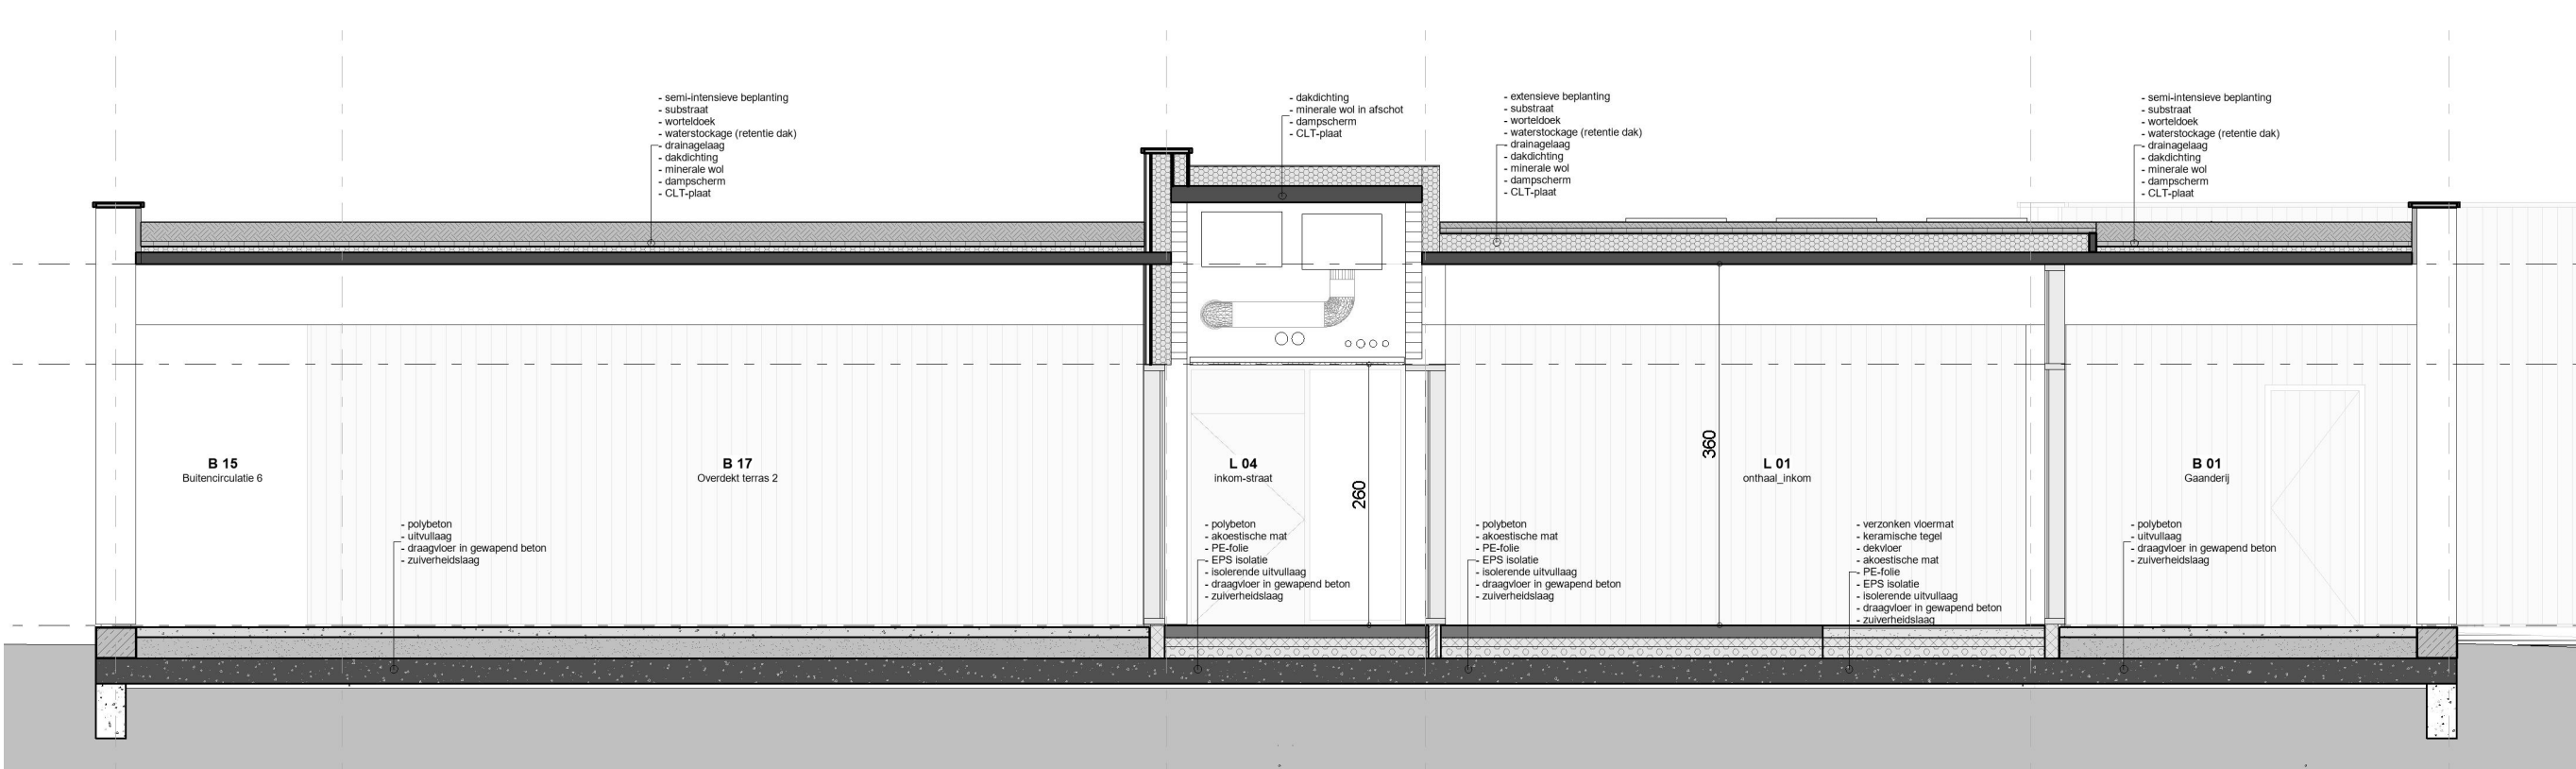


SNEDE

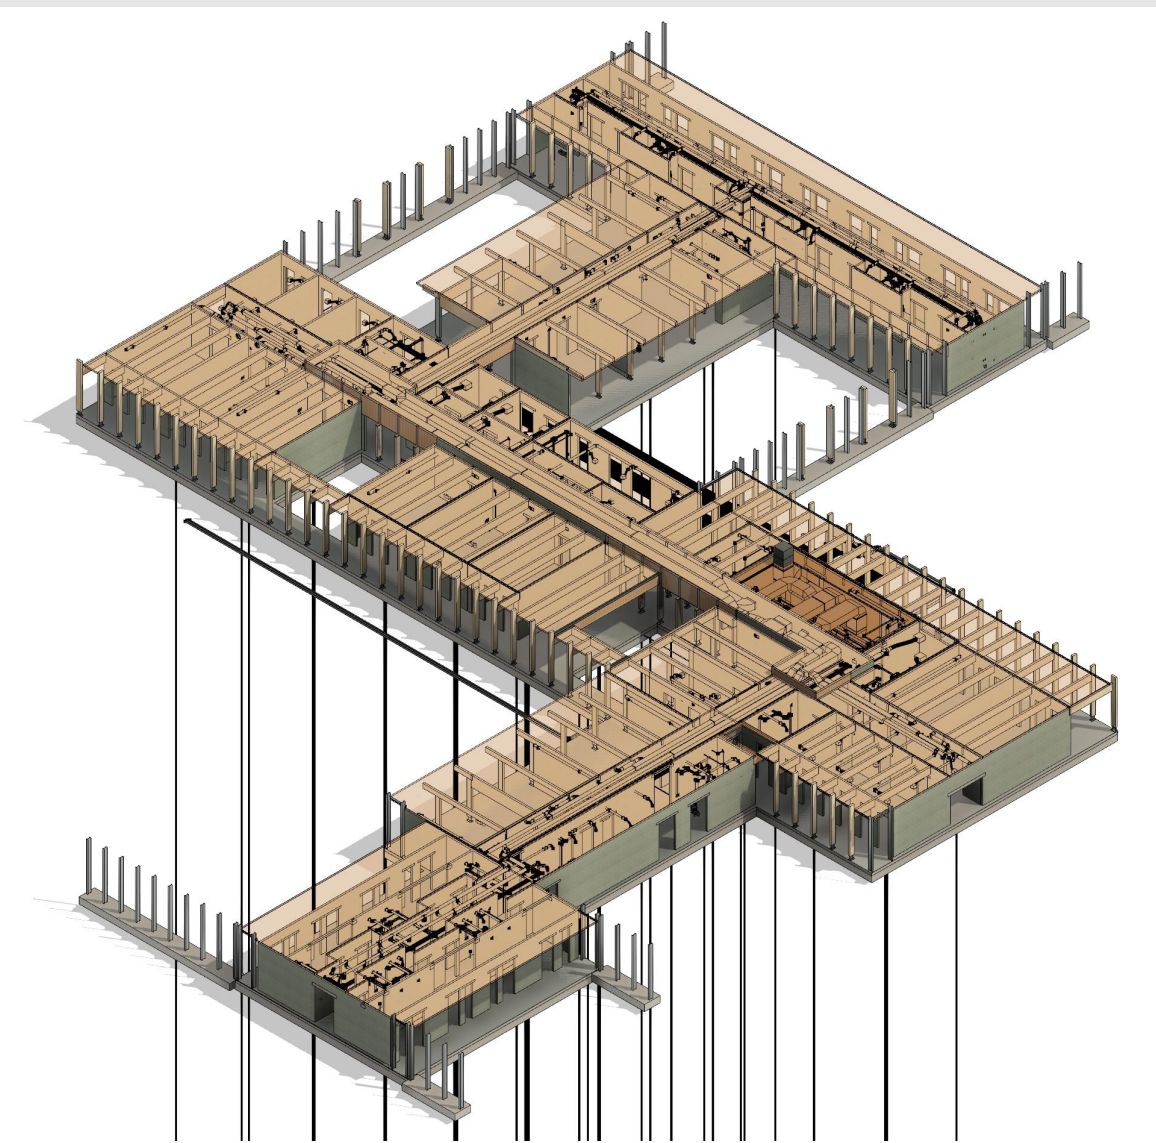

BOUWTECHNISCH CONCEPT

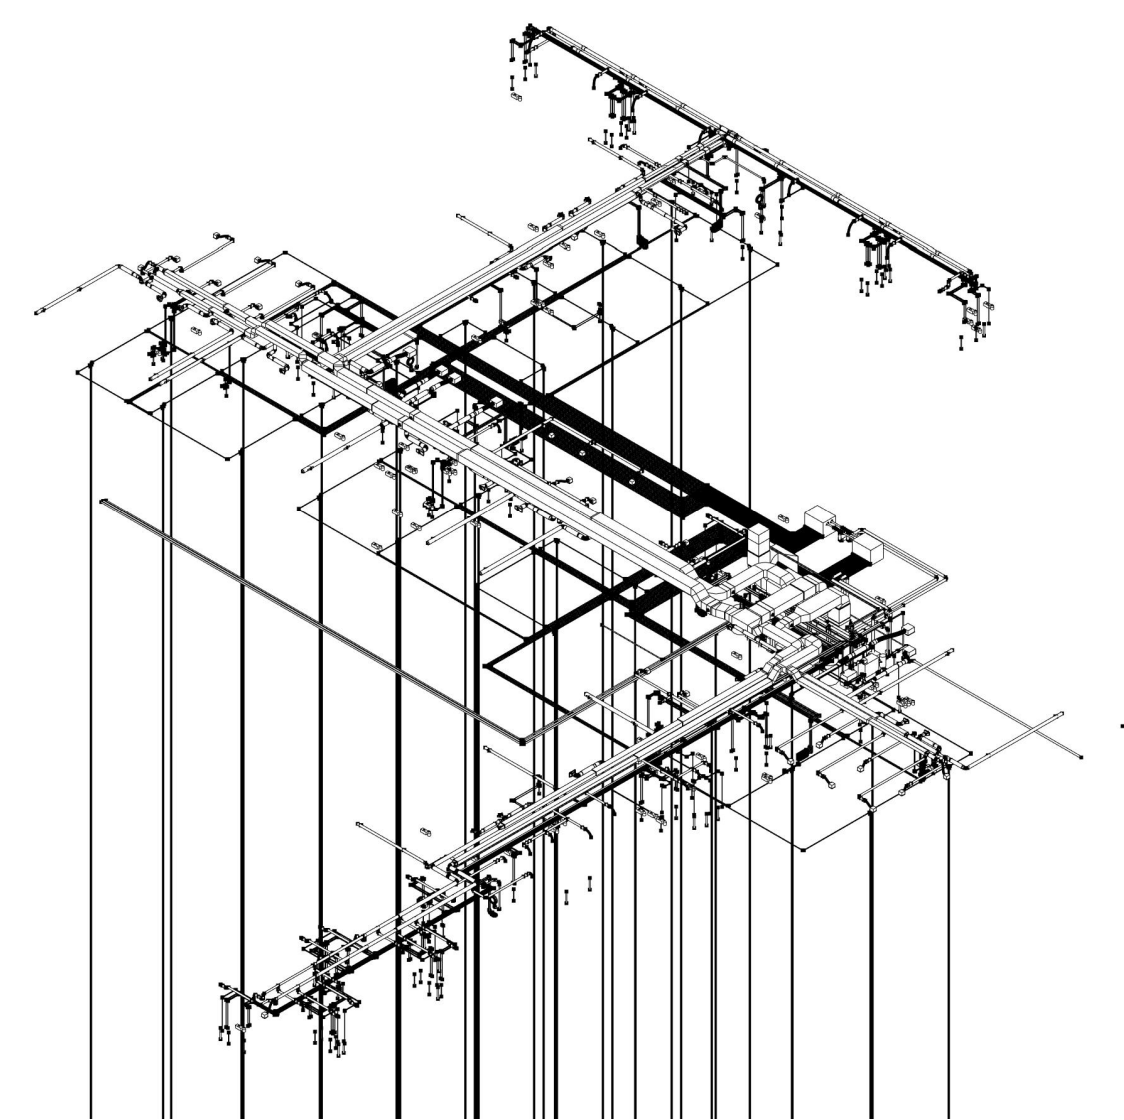

TECHNIEKEN

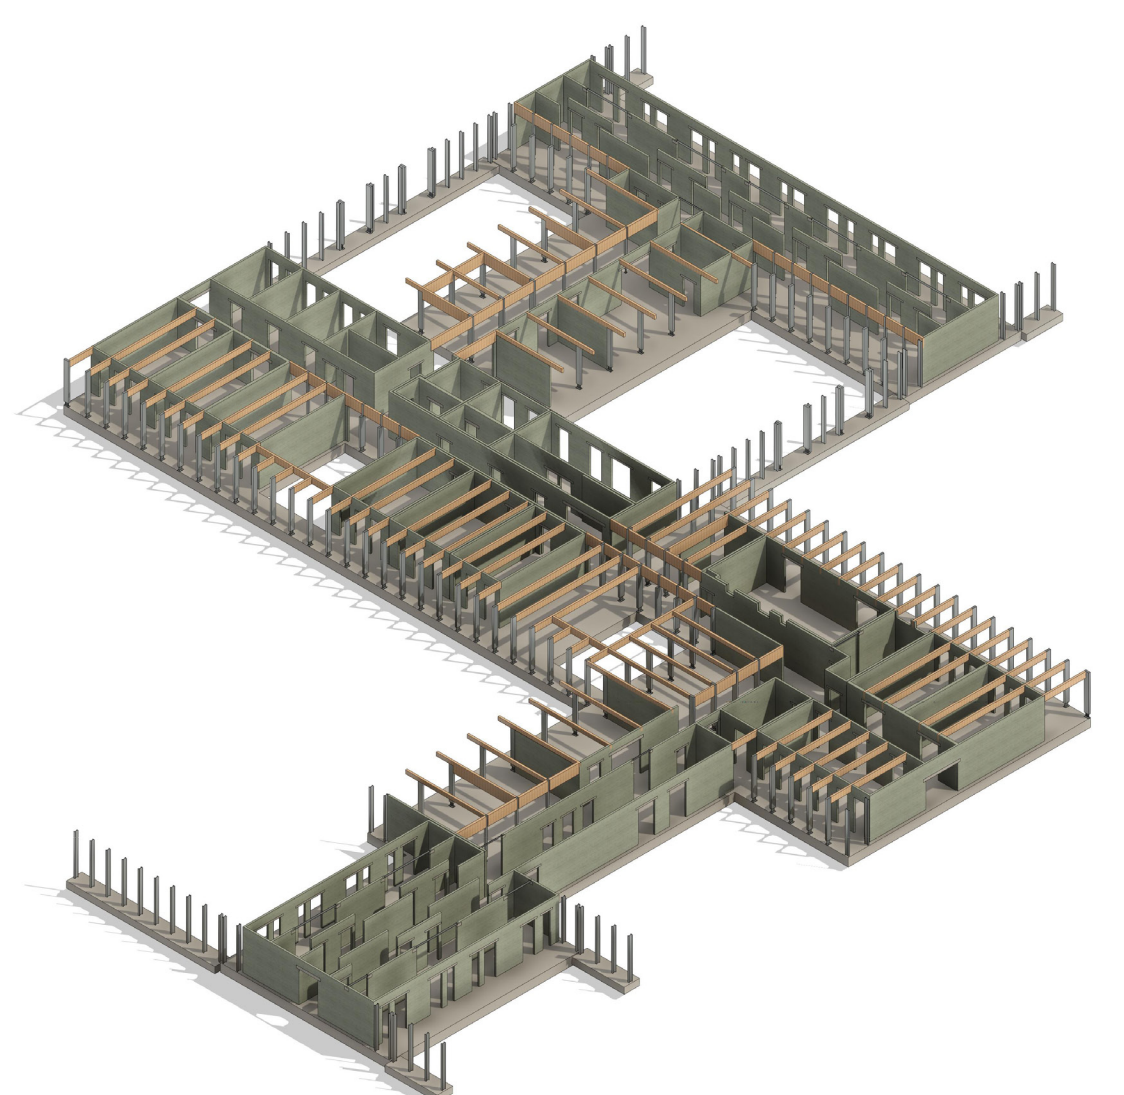

STRUCTUUR