


Dak
Groen dak
Recup regenwater
Pv-installatie

Bovengronds
Kantine
Vergader ruimte
Secretariaat met EHBO
Keuken
Berging

Ondergronds
Kleedkamers
met sanitair

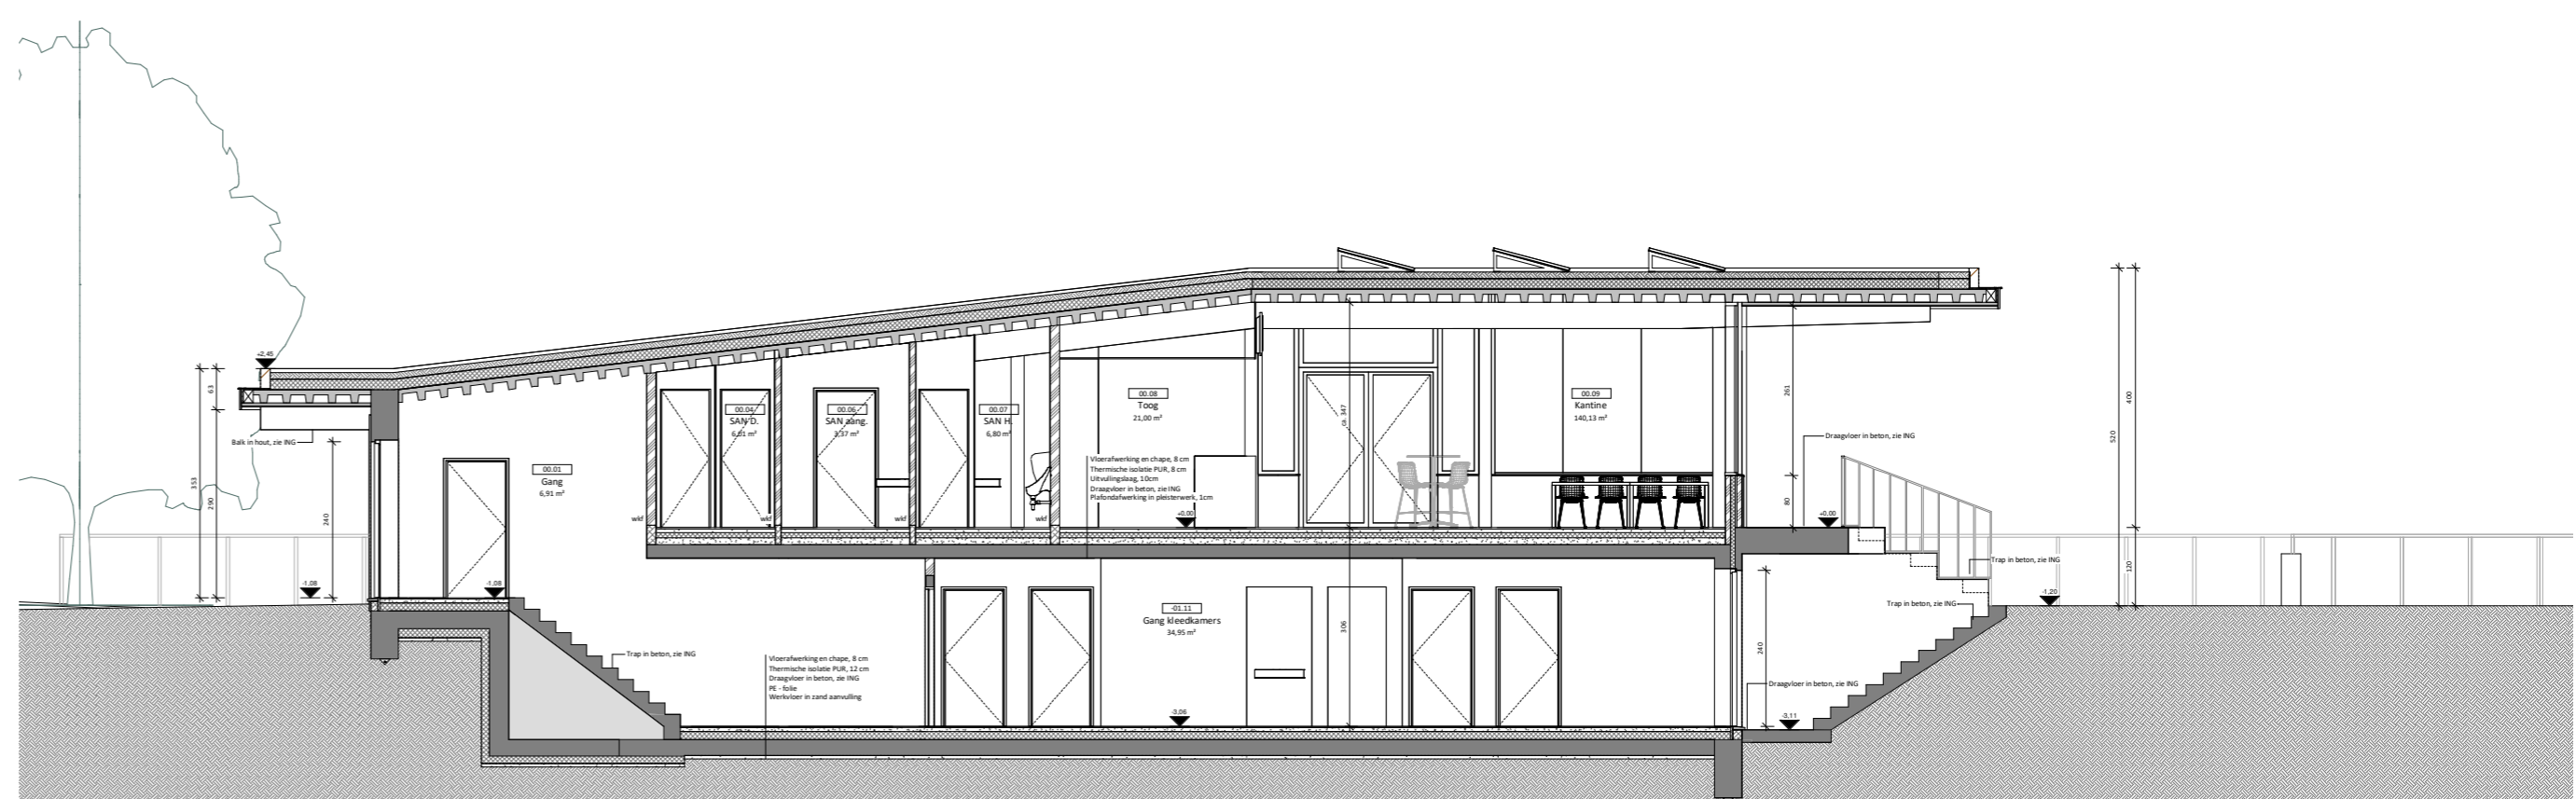

HET BOUWEN VAN EEN CLUBHUIS, DE AANLEG VAN EEN KUNSTGRASVELD EN DE HERINRICHTING VAN DE OMGEVING TE 1851 HUMBEEK

G&G ARCHITECTEN