


# MARIFISH - OOSTENDE

Bouwheer: European Food Centre  
Architect: Stranger A&E  
Visualisaties / VR: Stranger A&E  
Stabiliteit: BM Engineering  
Technieken: BM Engineering  
Aannemer: Willy Naessens group  
Fase: uitvoering  
Functie: huisvesting maritieme bedrijven



Twinmotion | VR

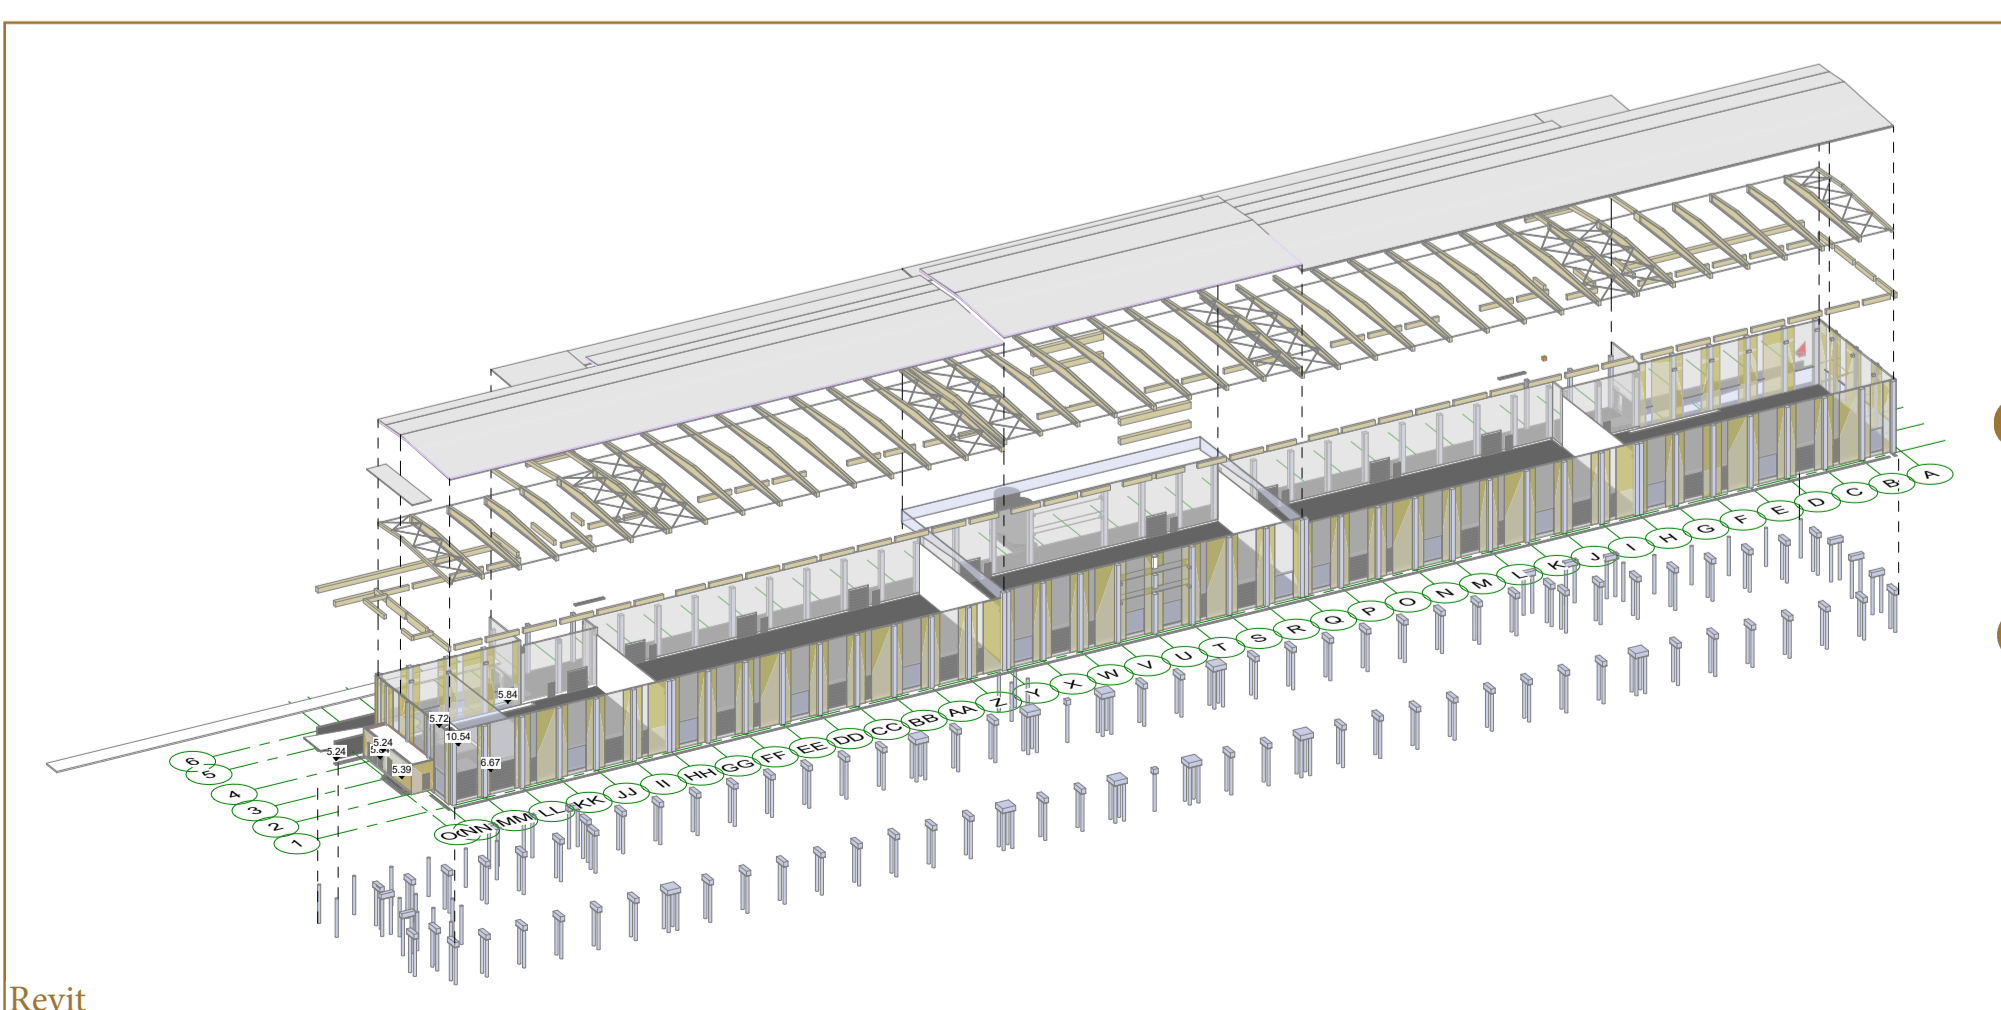

Revit



Twinmotion



Drone - uitvoering

