
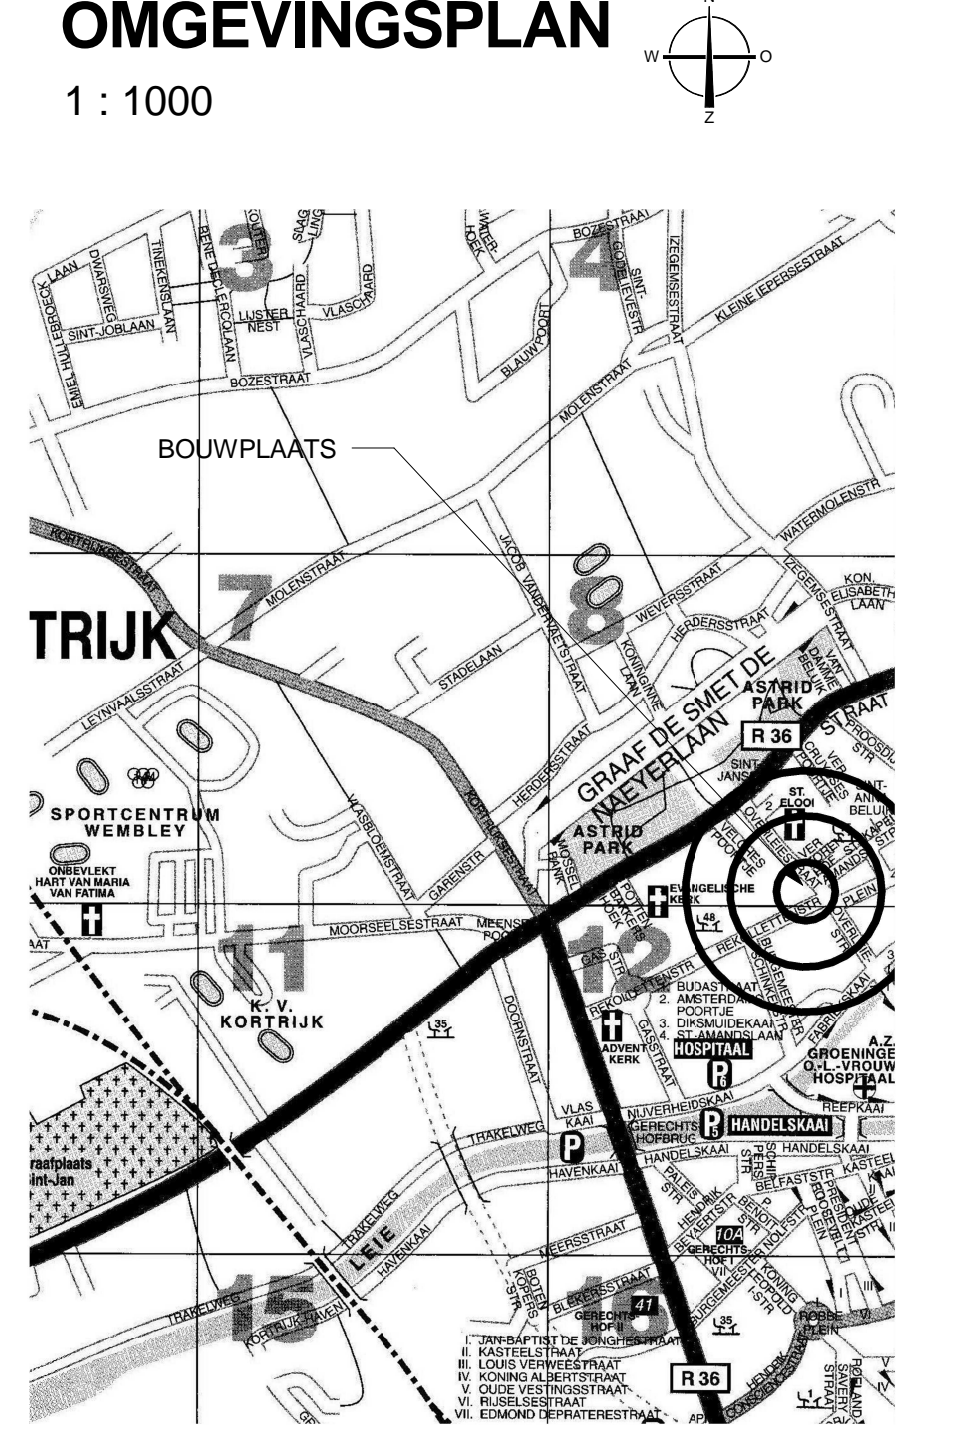
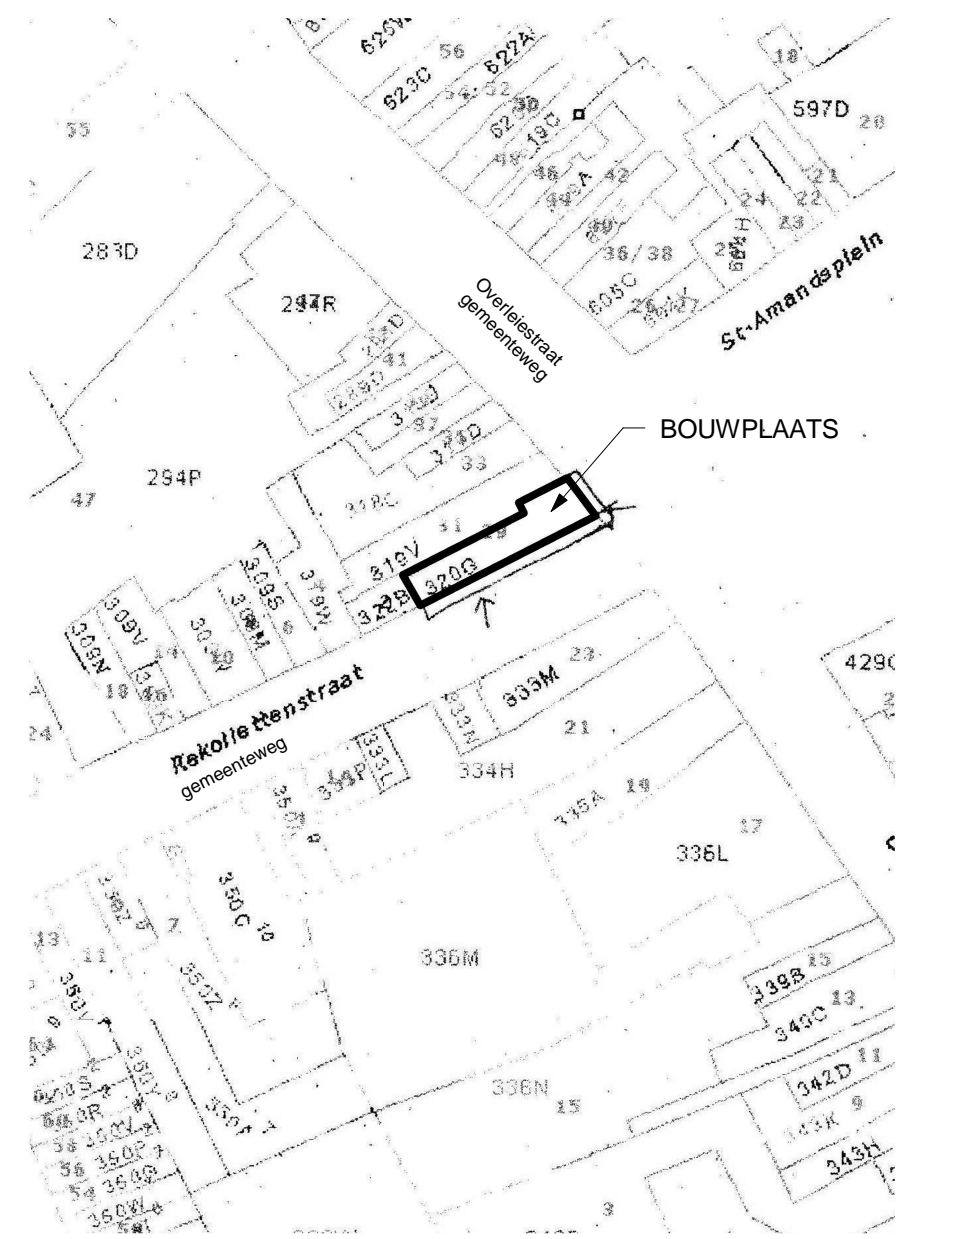
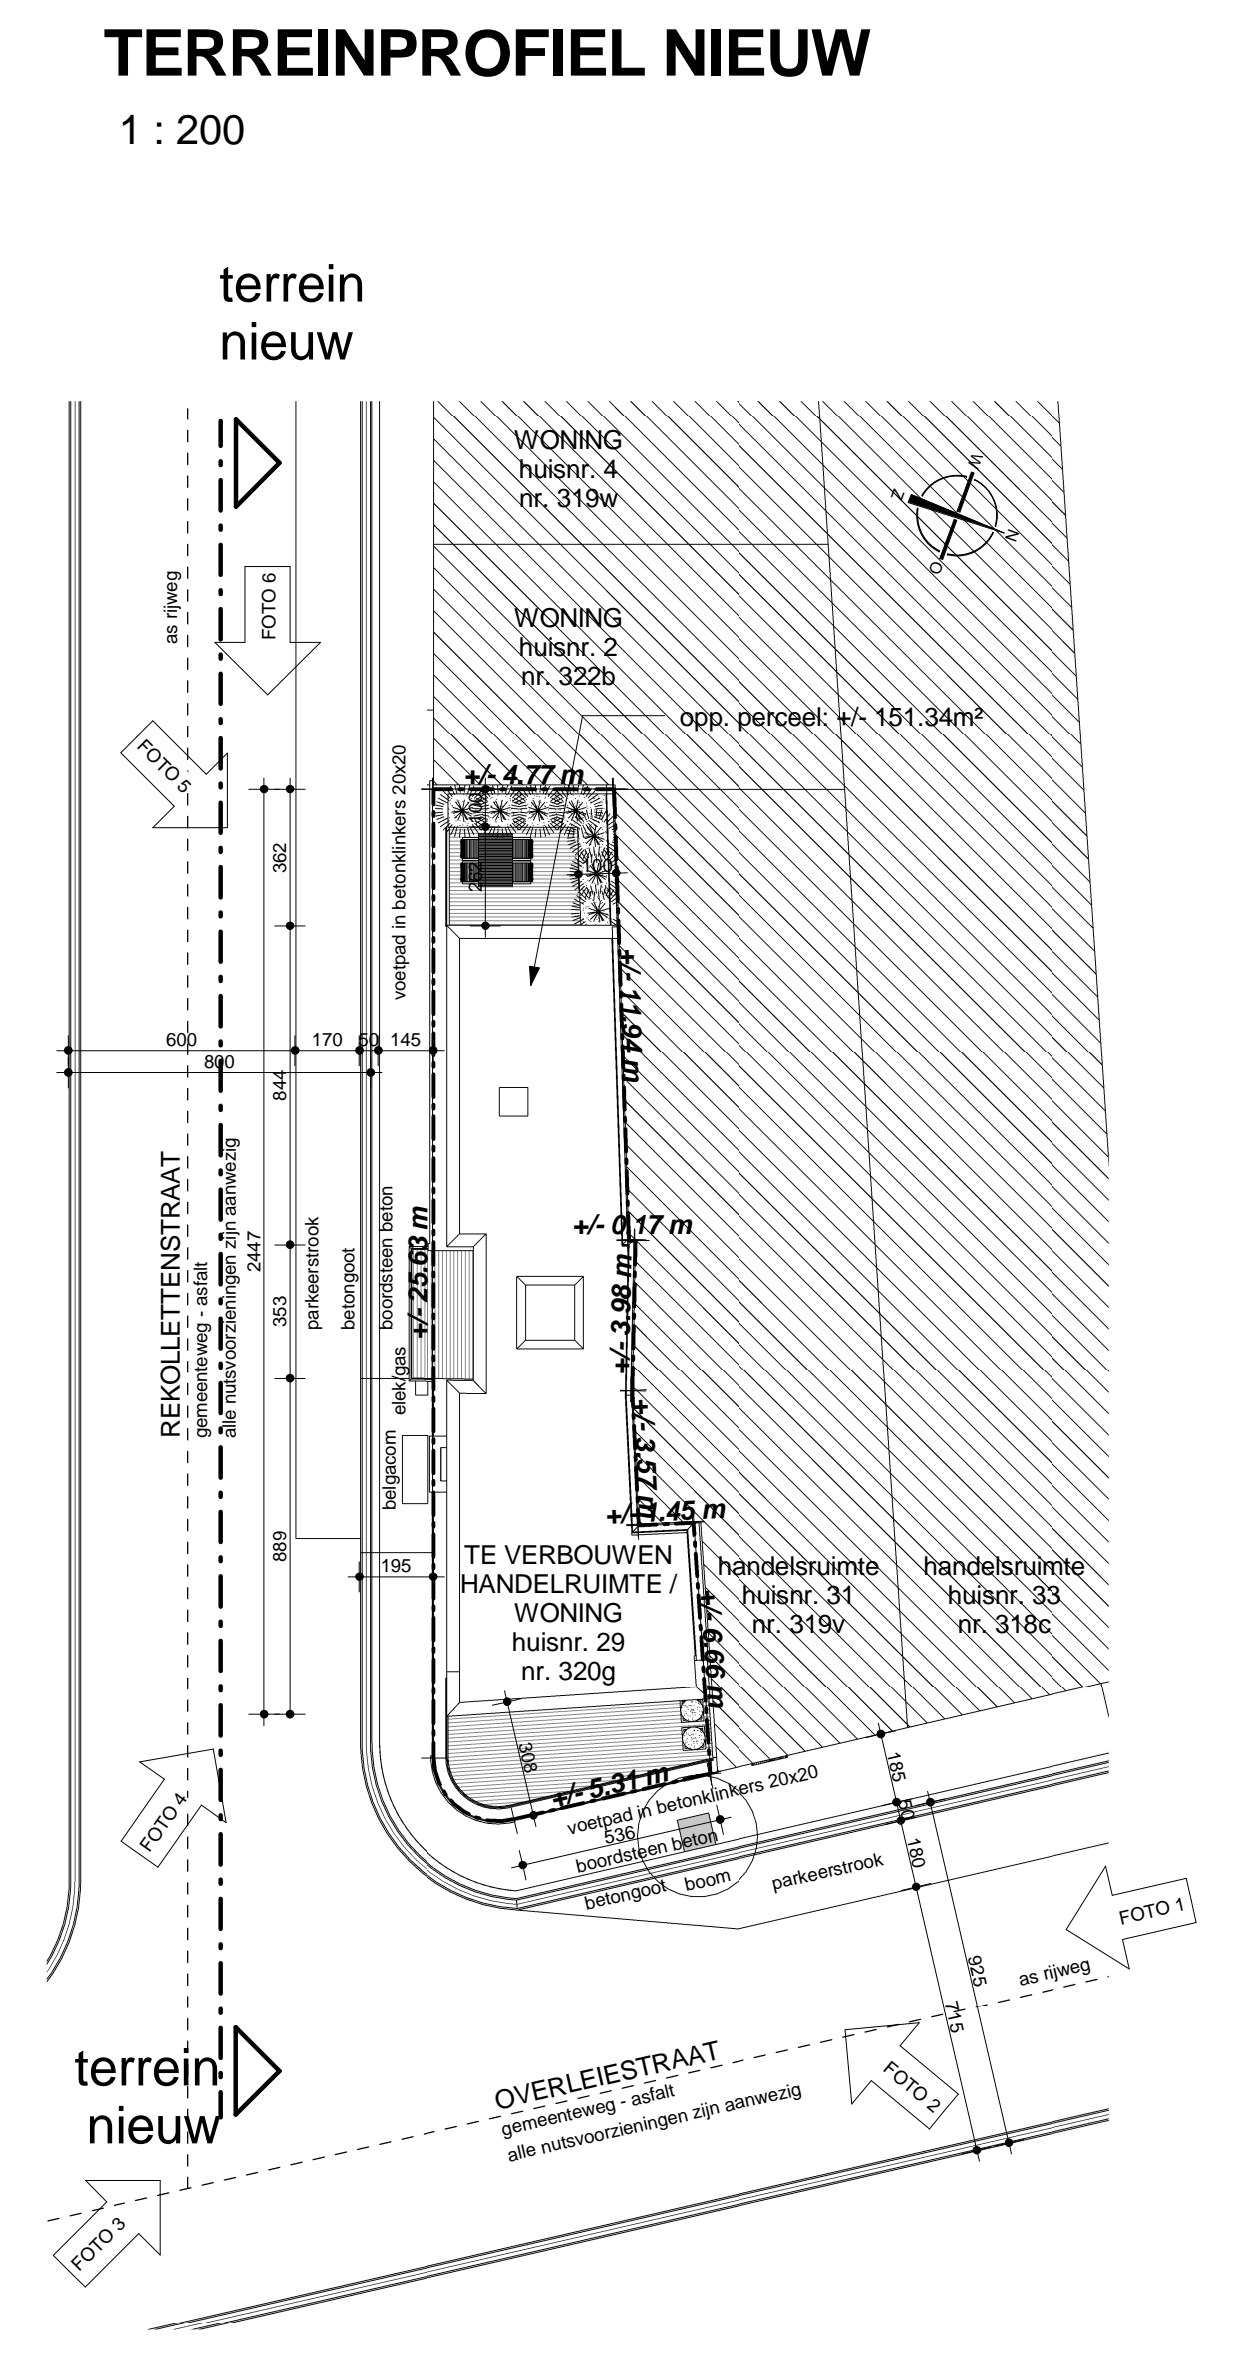
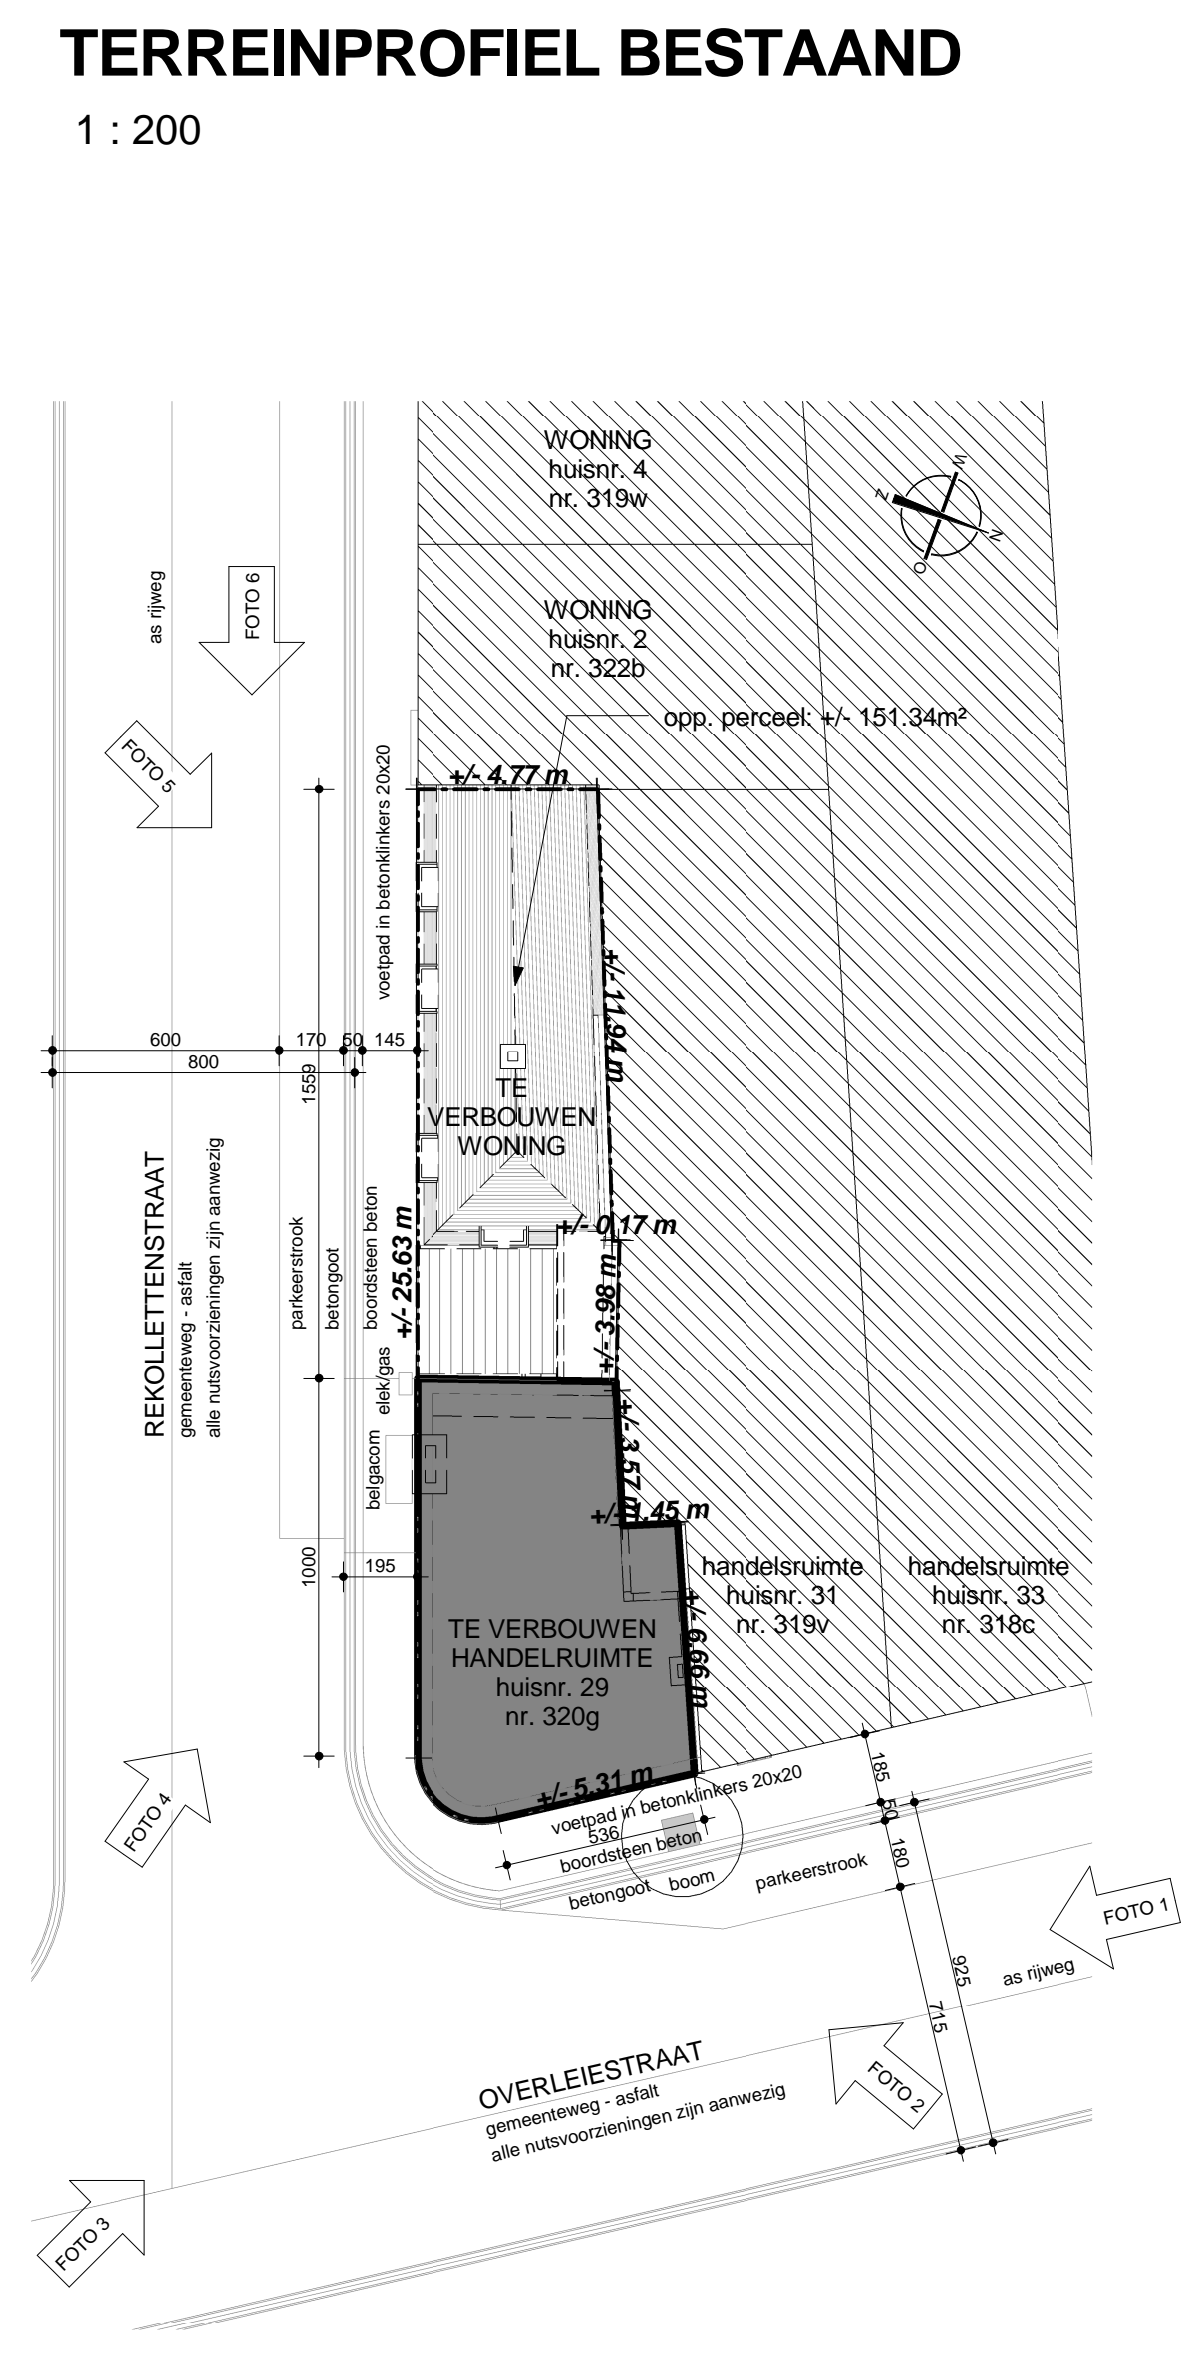


- LEGENDE**
- TE VERBOUWEN
 - TE SLOPEN
 - OMGEVENDE BEBOUWING
 - PERCEELSGRENZEN
 - EIGEN GABARIT BESTAAND OP PERCEELSGRENS
 - EIGEN GABARIT NIEUW OP PERCEELSGRENS
 - GABARIT BIJBUUR OP PERCEELSGRENS

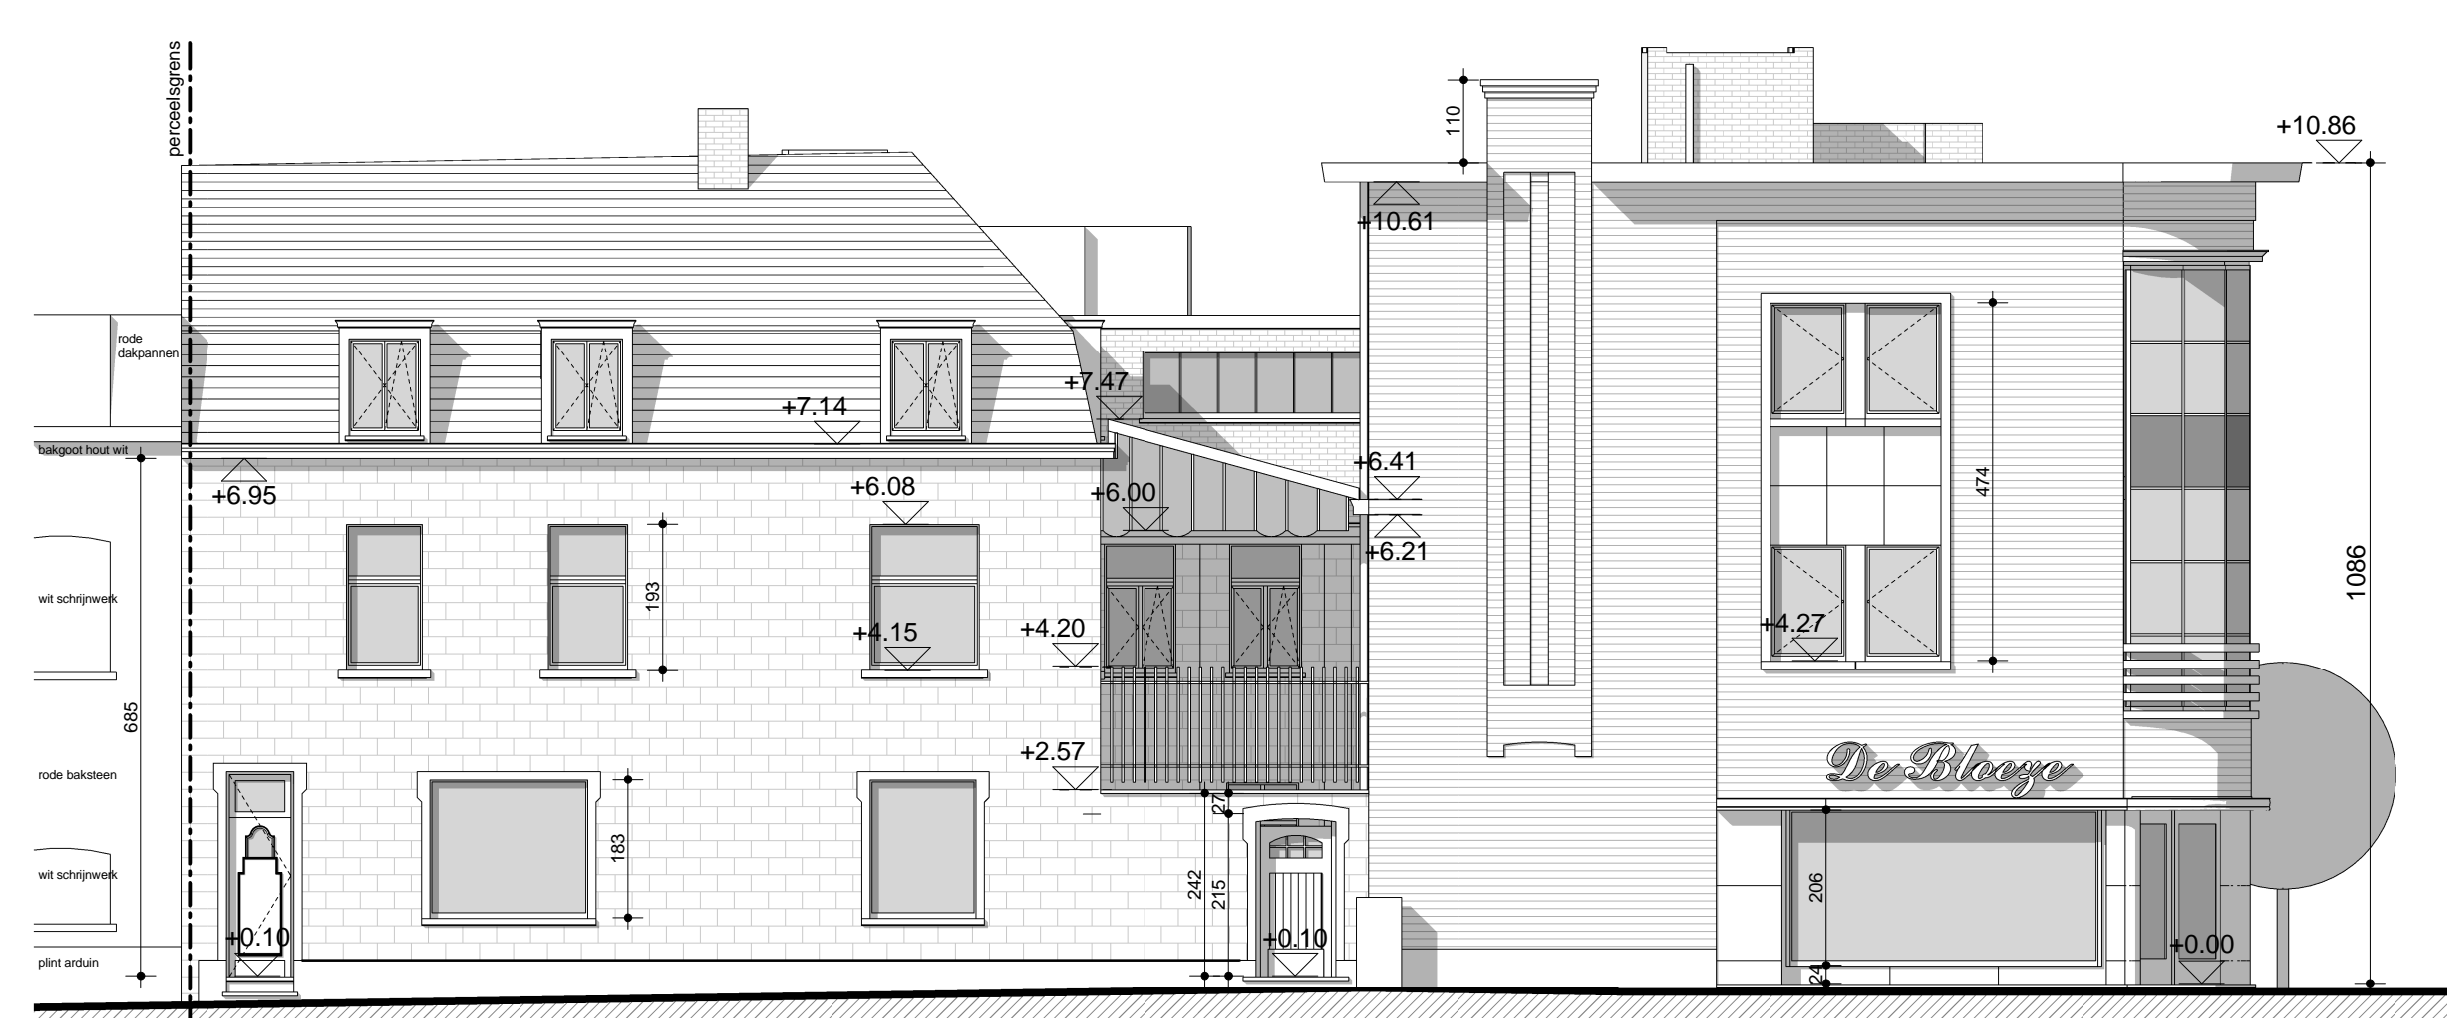

ZIJGEVEL LINKS BESTAAND
1 : 100



VOORGEVEL BESTAAND
1 : 100

TERREINPROFIEL BESTAAND
1 : 200

TERREINPROFIEL NIEUW
1 : 200

OMGEVINGSPLAN
1 : 1000

LIGGINGSPLAN
1 : 20000




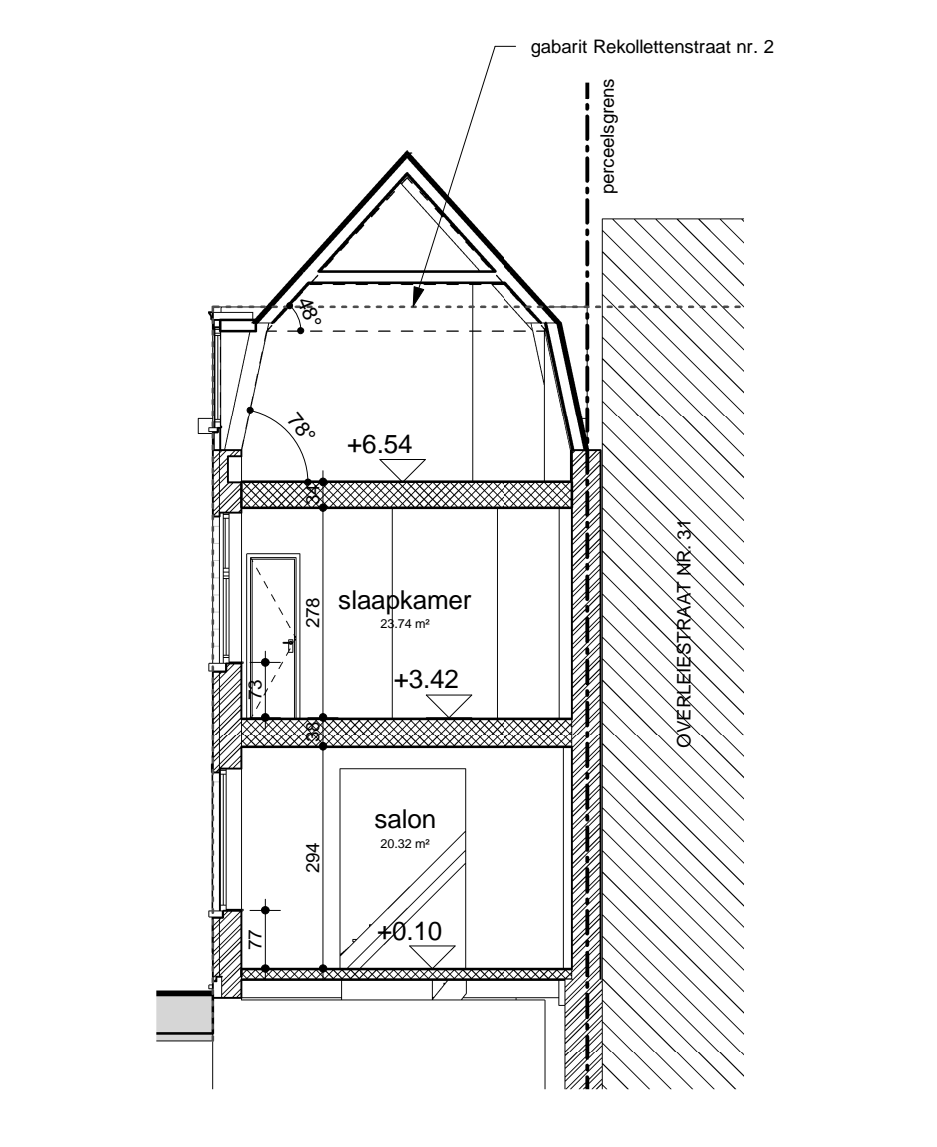
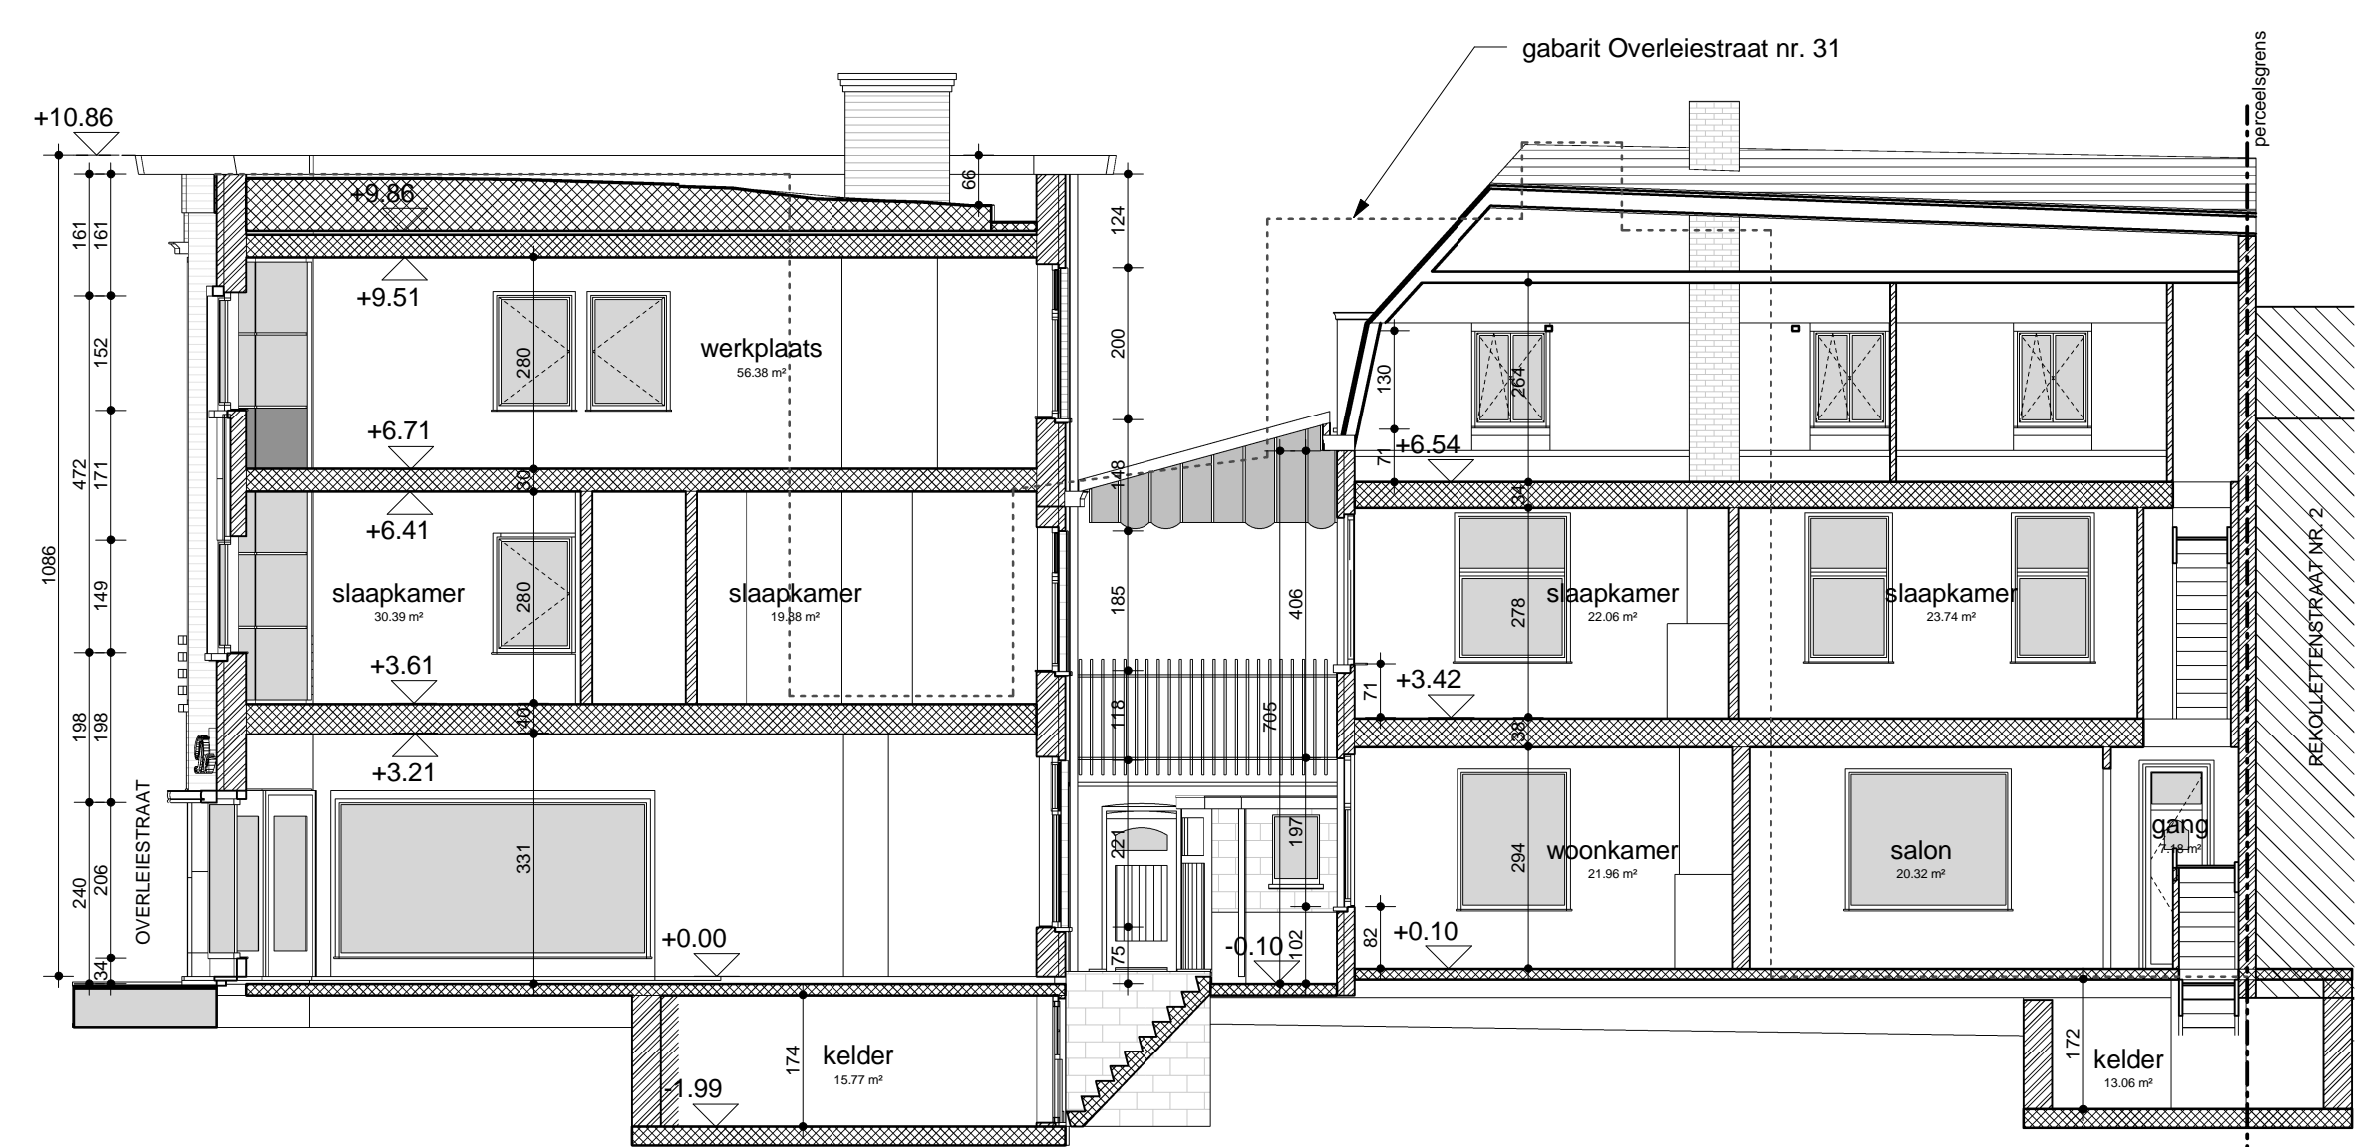


INPLANTINGSPLAN BESTAAND
1 : 200

INPLANTINGSPLAN NIEUW
1 : 200

SNEDE AA
1 : 100

SNEDE BB
1 : 100

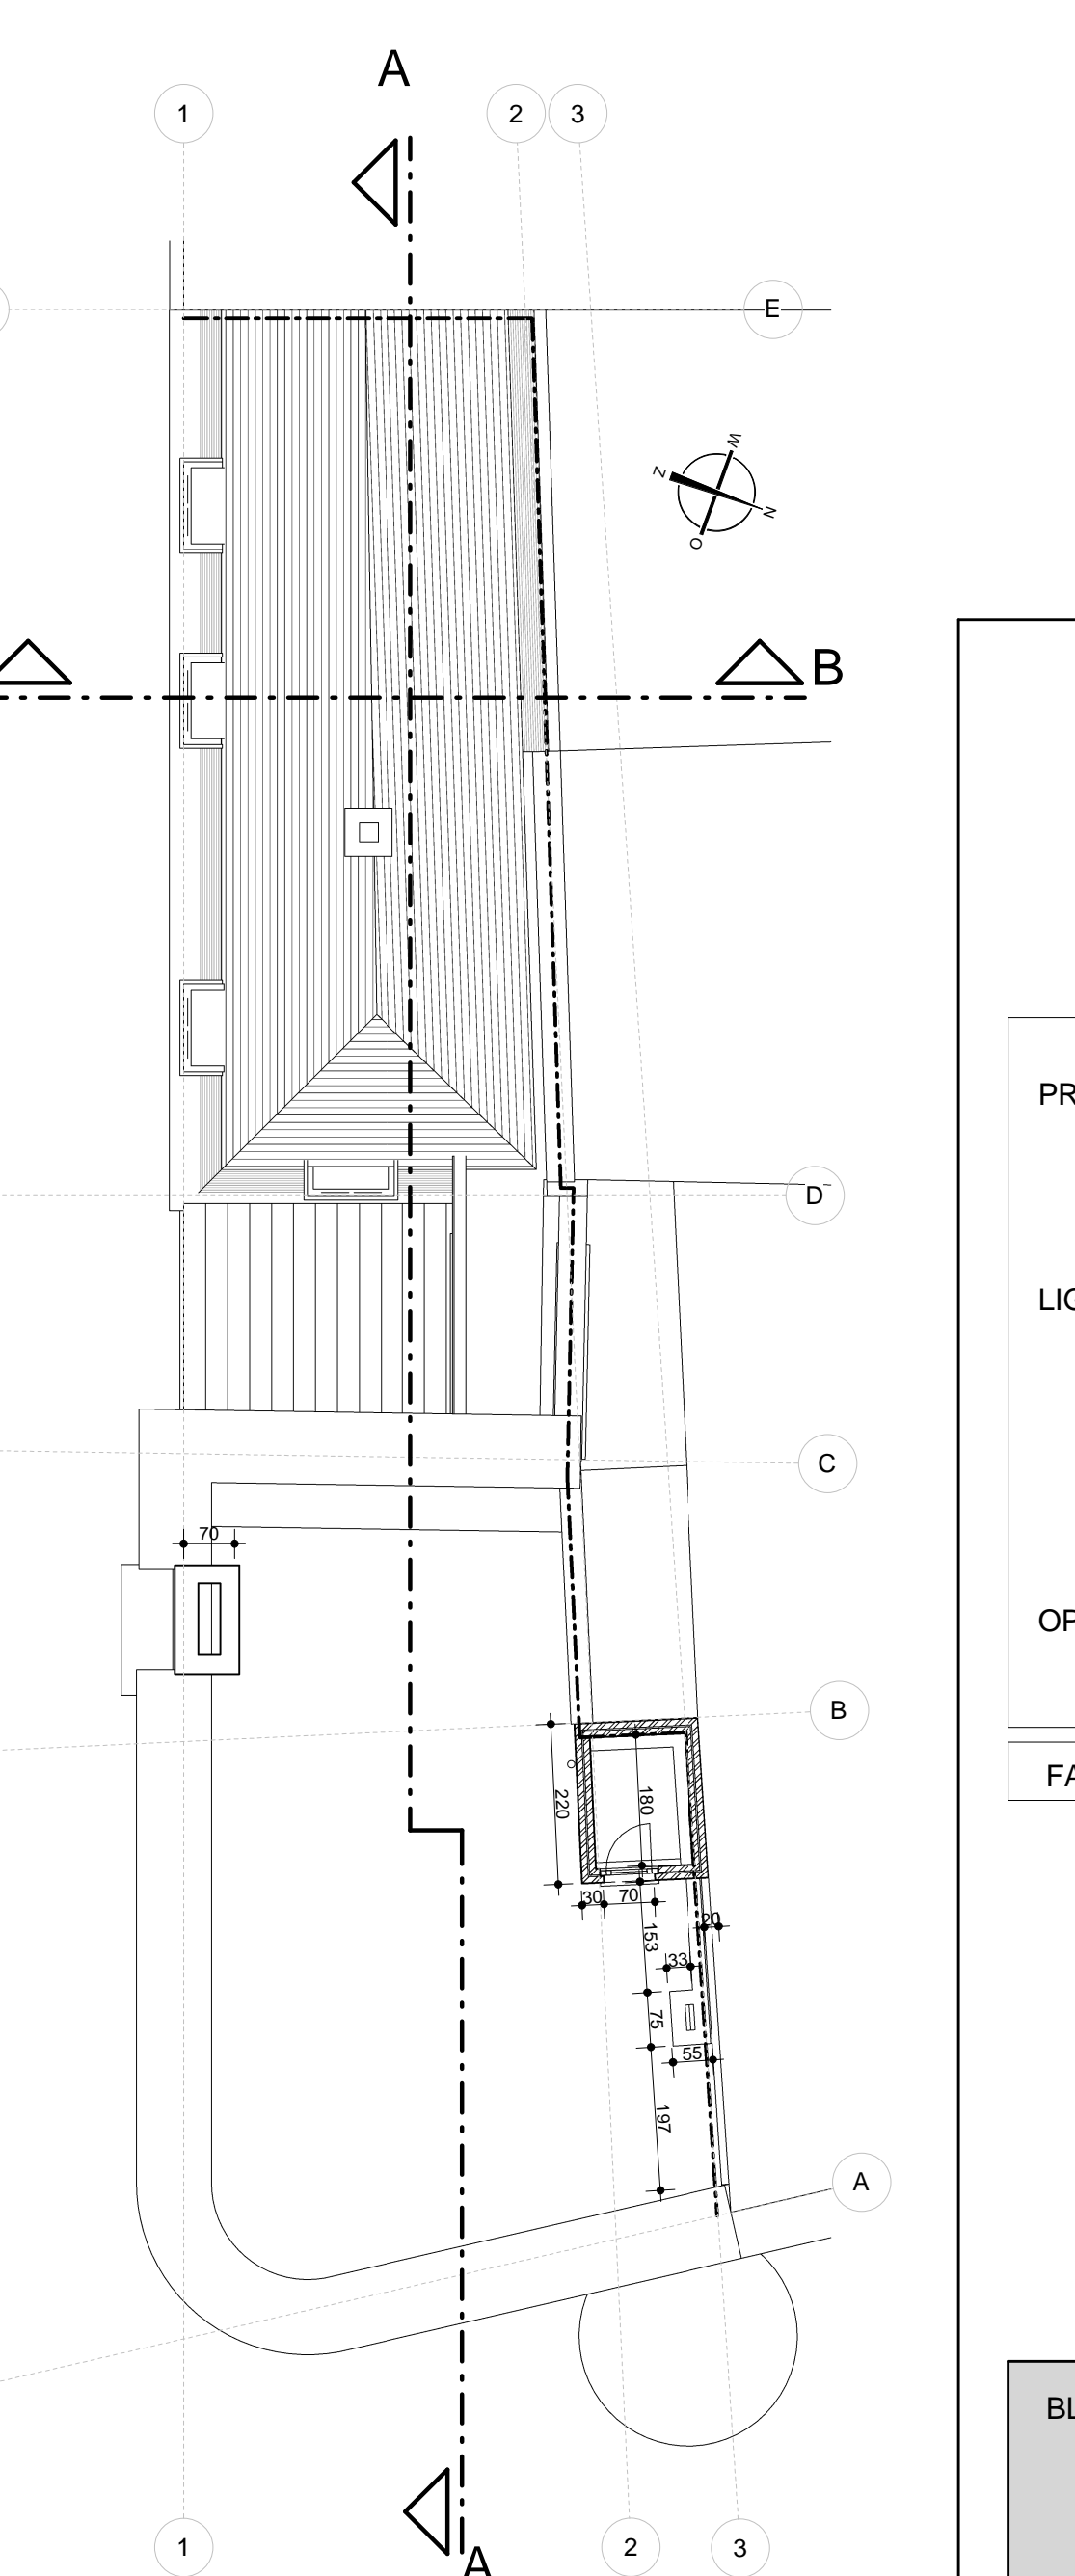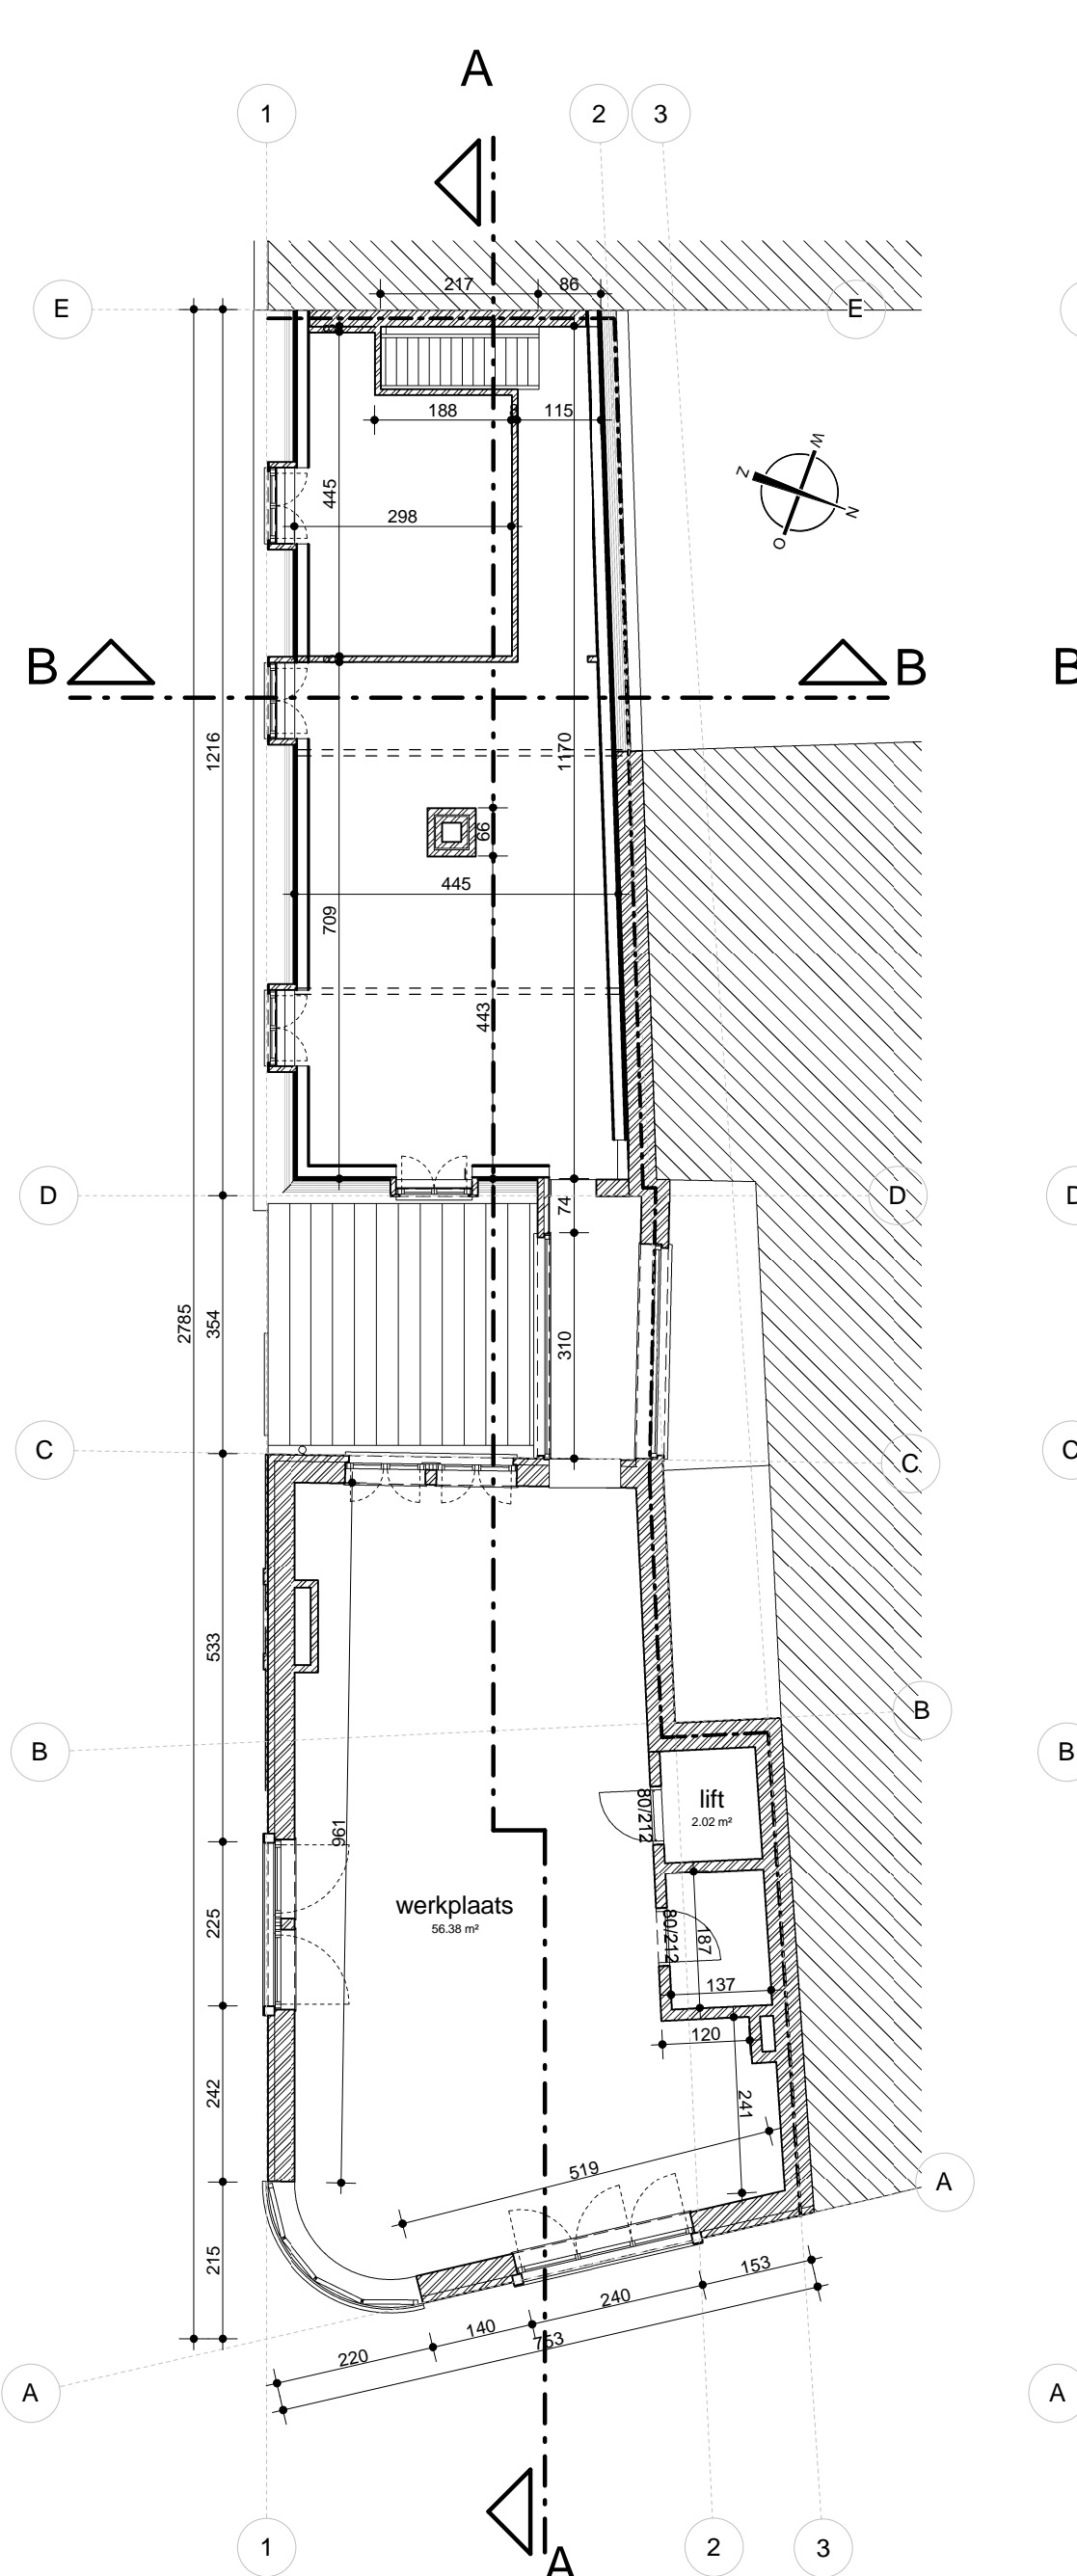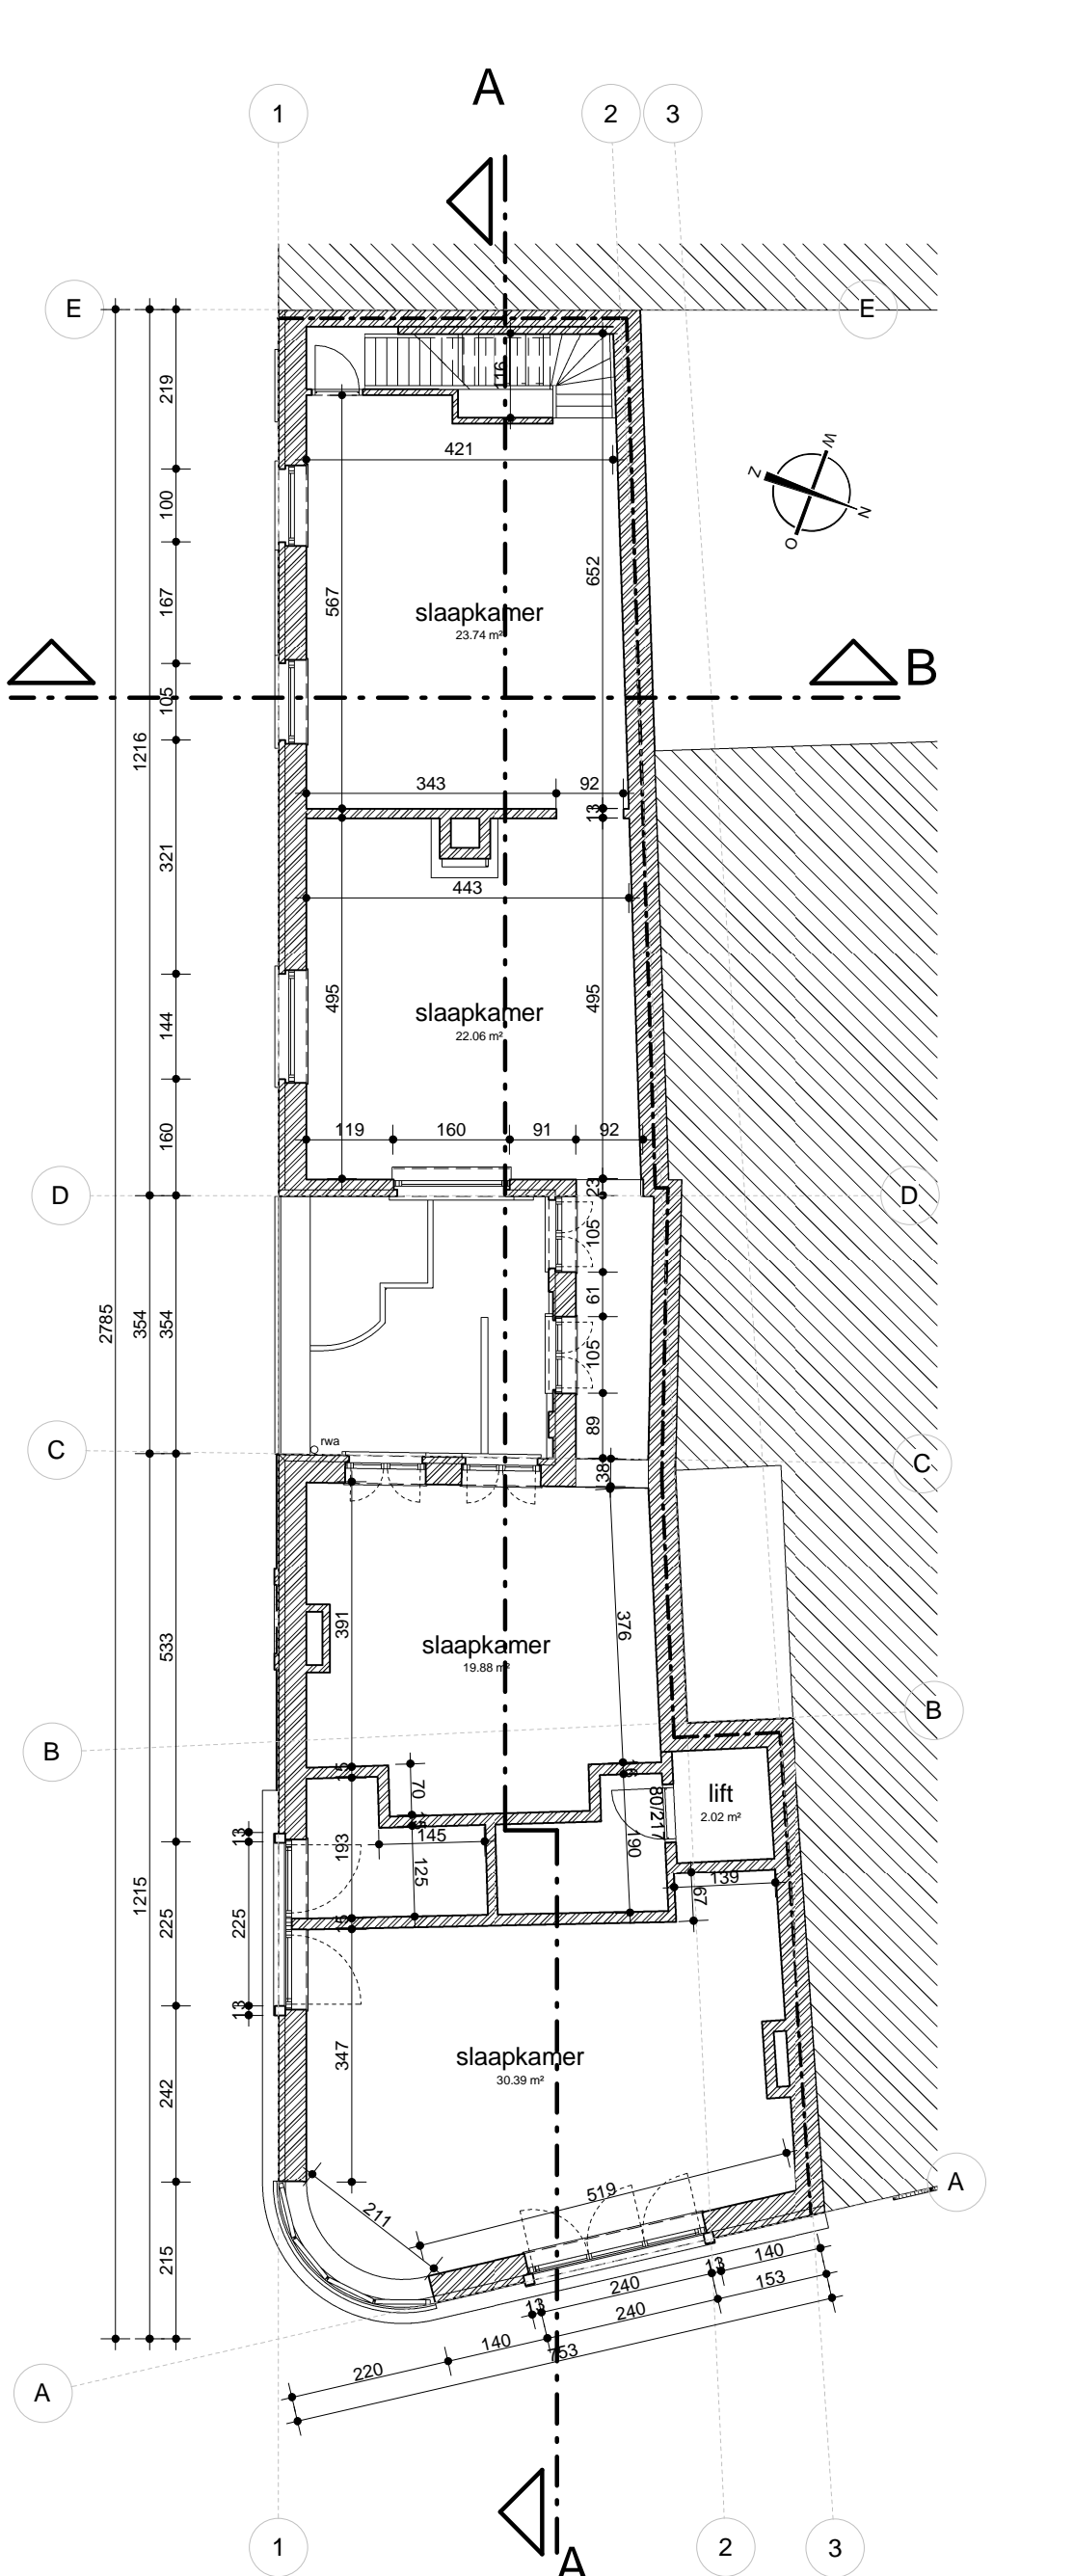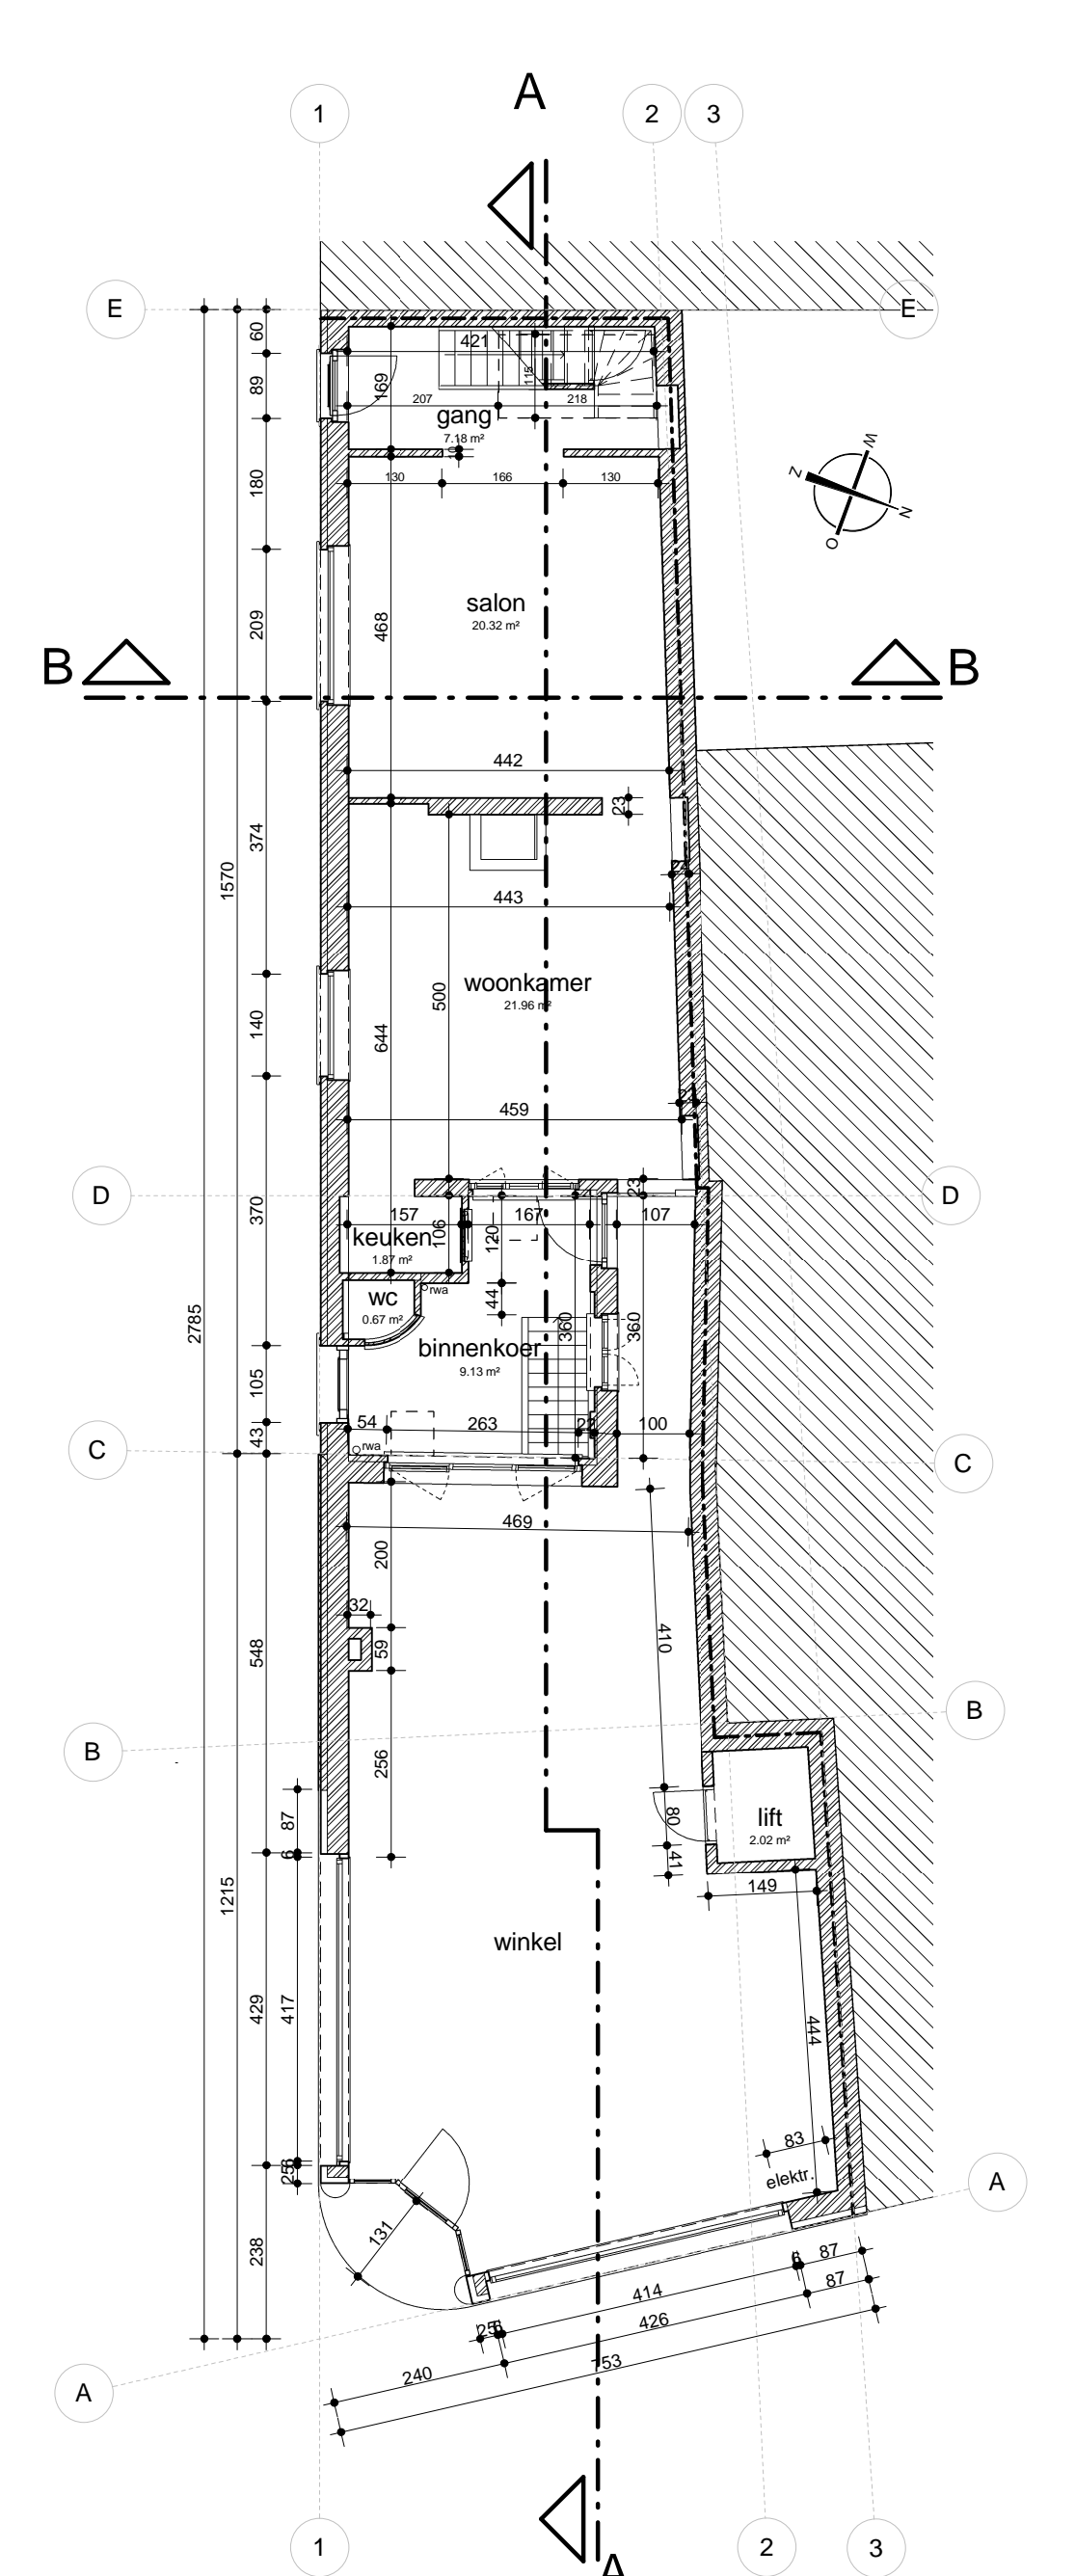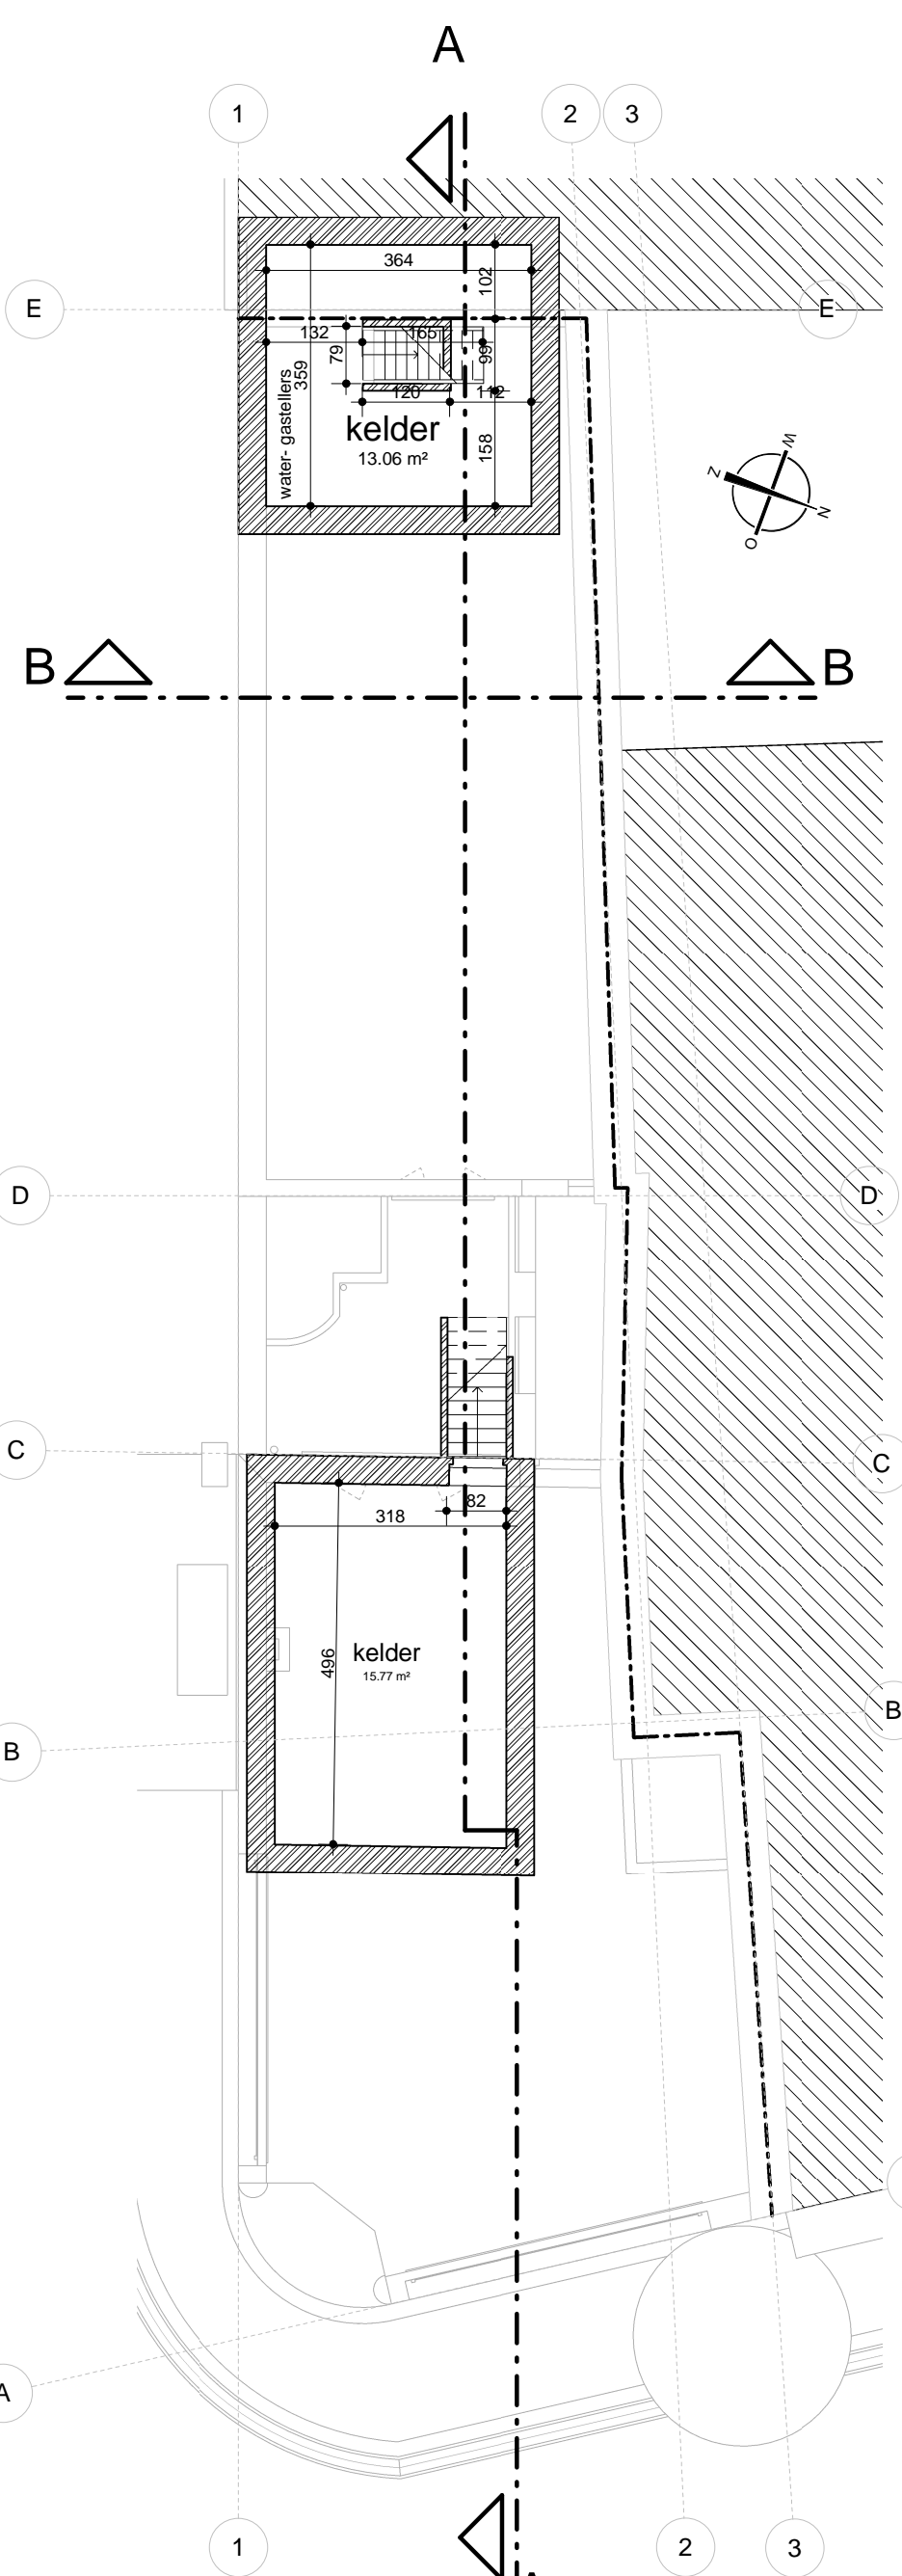

KELDER BESTAAND
1 : 100

GELIJKVLOERS BESTAAND
1 : 100

EERSTE VERDIEPING BESTAAND
1 : 100

TWEDE VERDIEPING BESTAAND
1 : 100

DAKPLAN BESTAAND
1 : 100

PROJECT	INRICHTEN VAN 4 APPARTEMENTEN IN EEN HANDELSPAND + BOUWEN VAN EEN PENTHOUSE	
LIGGING	provincie WEST-VLAANDEREN 8500 KORTRIJK Overleestraat 29 2e afl. sie F nr. 320g	
OPDRACHTGEVER	Koen en Lieselotte Hubaux Lauwebergstraat 36 - 8930 Lauwe	0473 93 74 19
FASE, DATUM	PLAN BOUWAANVRAAG	21-05-2012
	BESTAANDE TOESTAND Grondplannen, gevels en sneden LIGGING- EN OMGEVINGSPLAN INPLANTINGSPLAN EN TERREINPROFIEL	
BLAD 01 / 03	110247	architect vert door Maarten Ternier, architect
		opdrachtgever Koen en Lieselotte Hubaux
	Architecten M TERNIER bvba Burg Pyckestraat 9 - 8500 KORTRIJK tel 056 32 56 52 - fax 056 56 32 62 - gsm 047936 11 93 info@mtnerier.be	