




KELDER nieuw
1 : 50

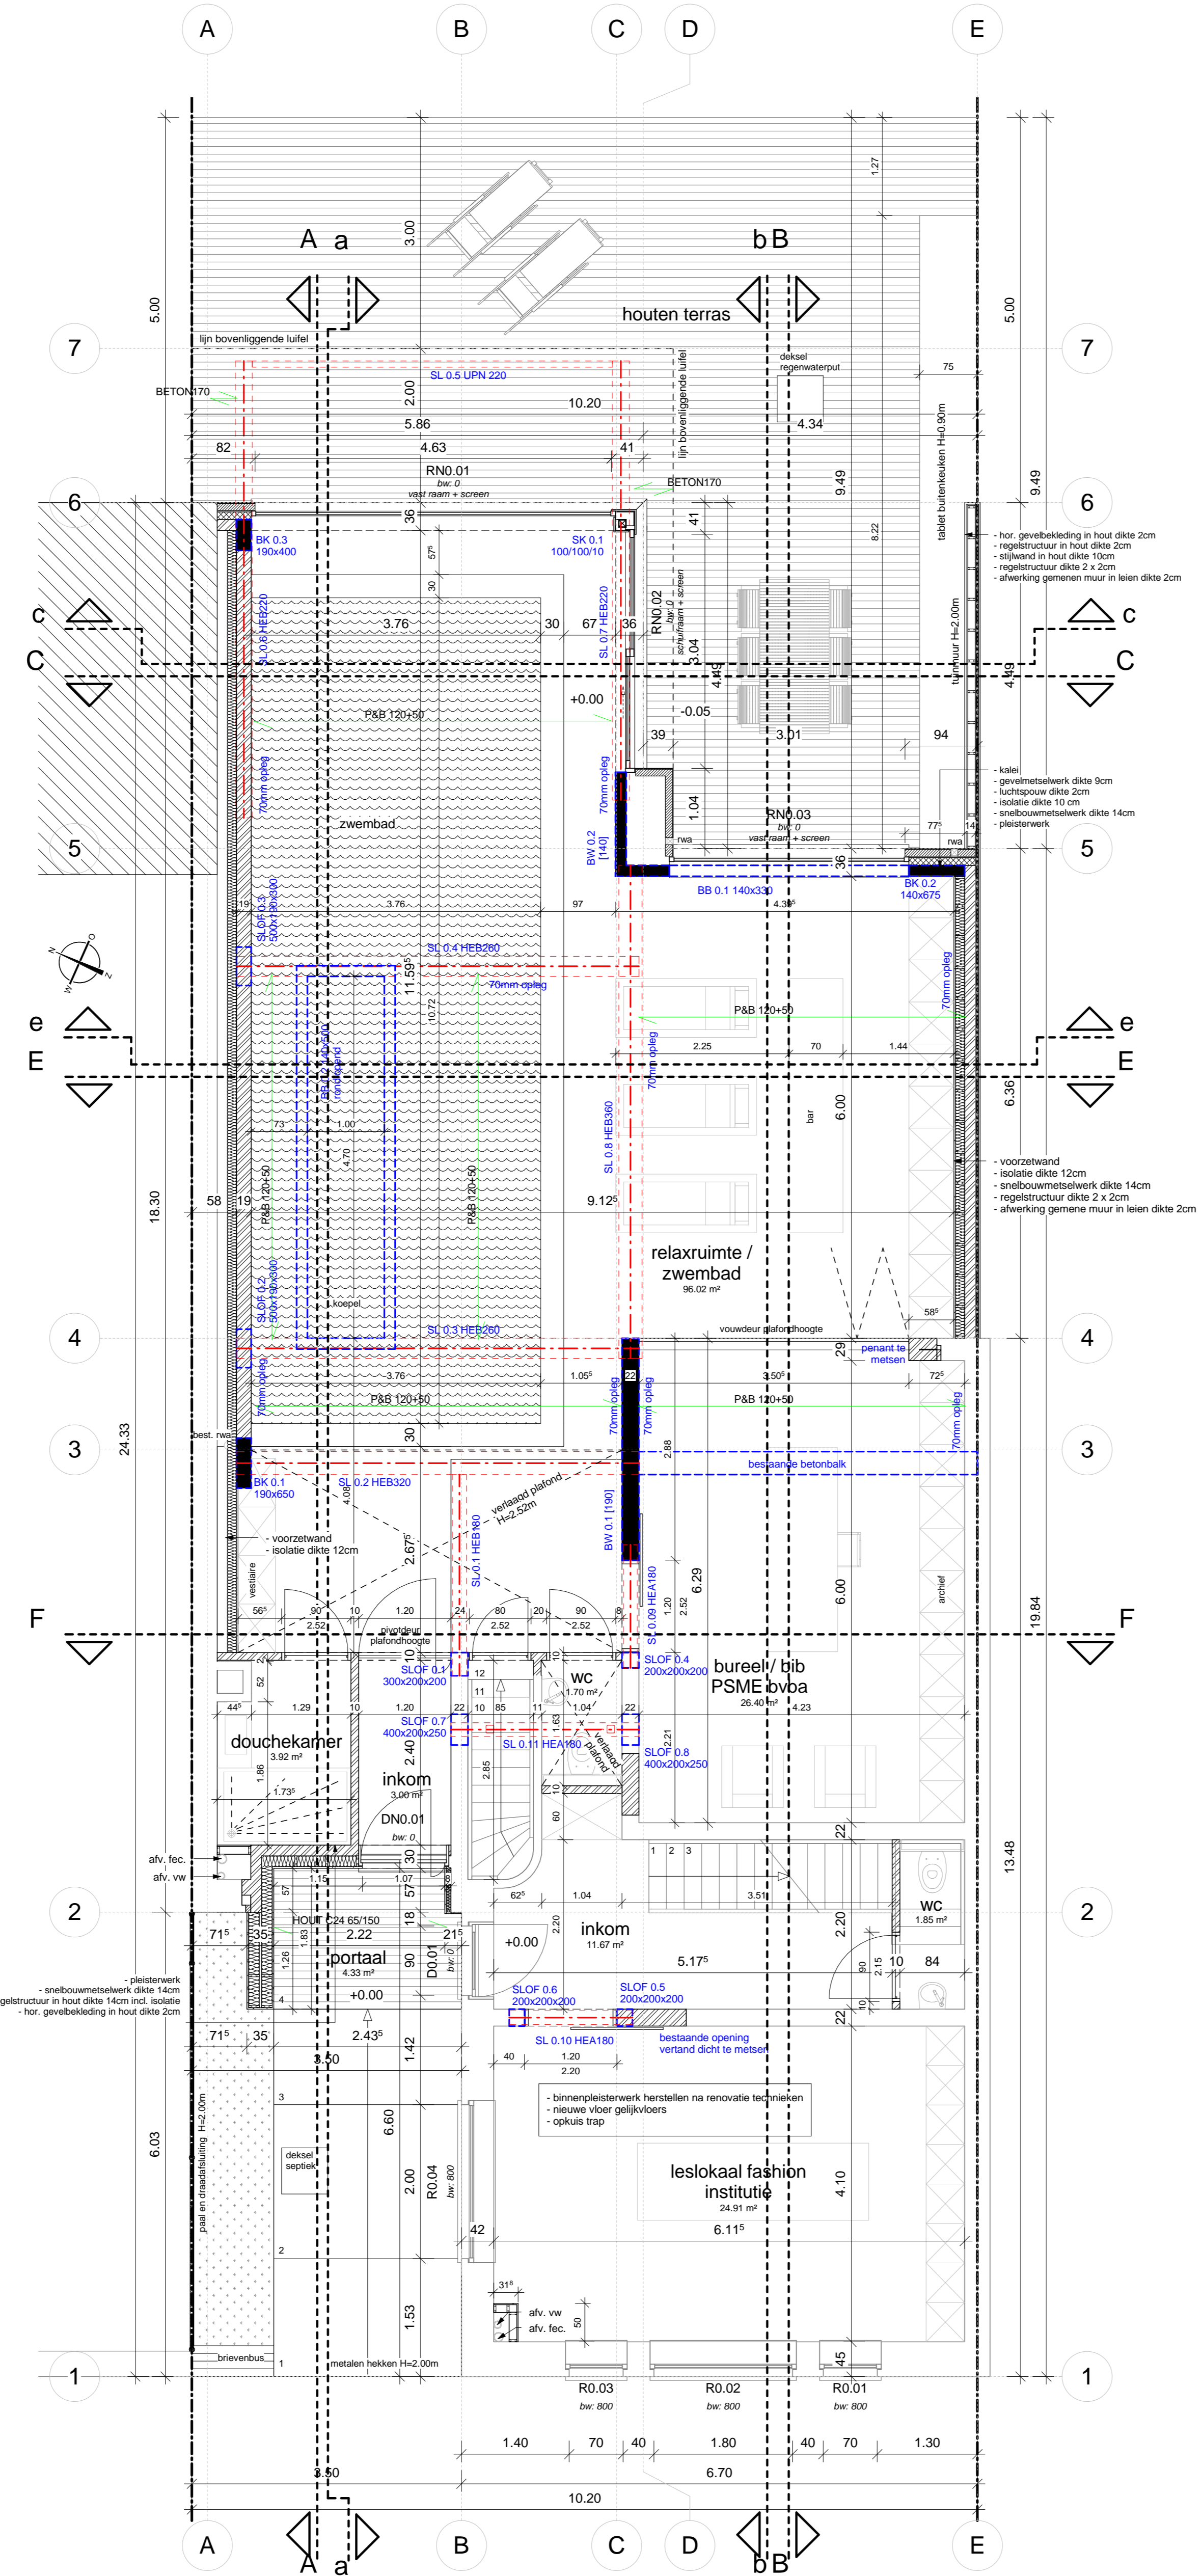

GELIJKVLOERS nieuw
1 : 50

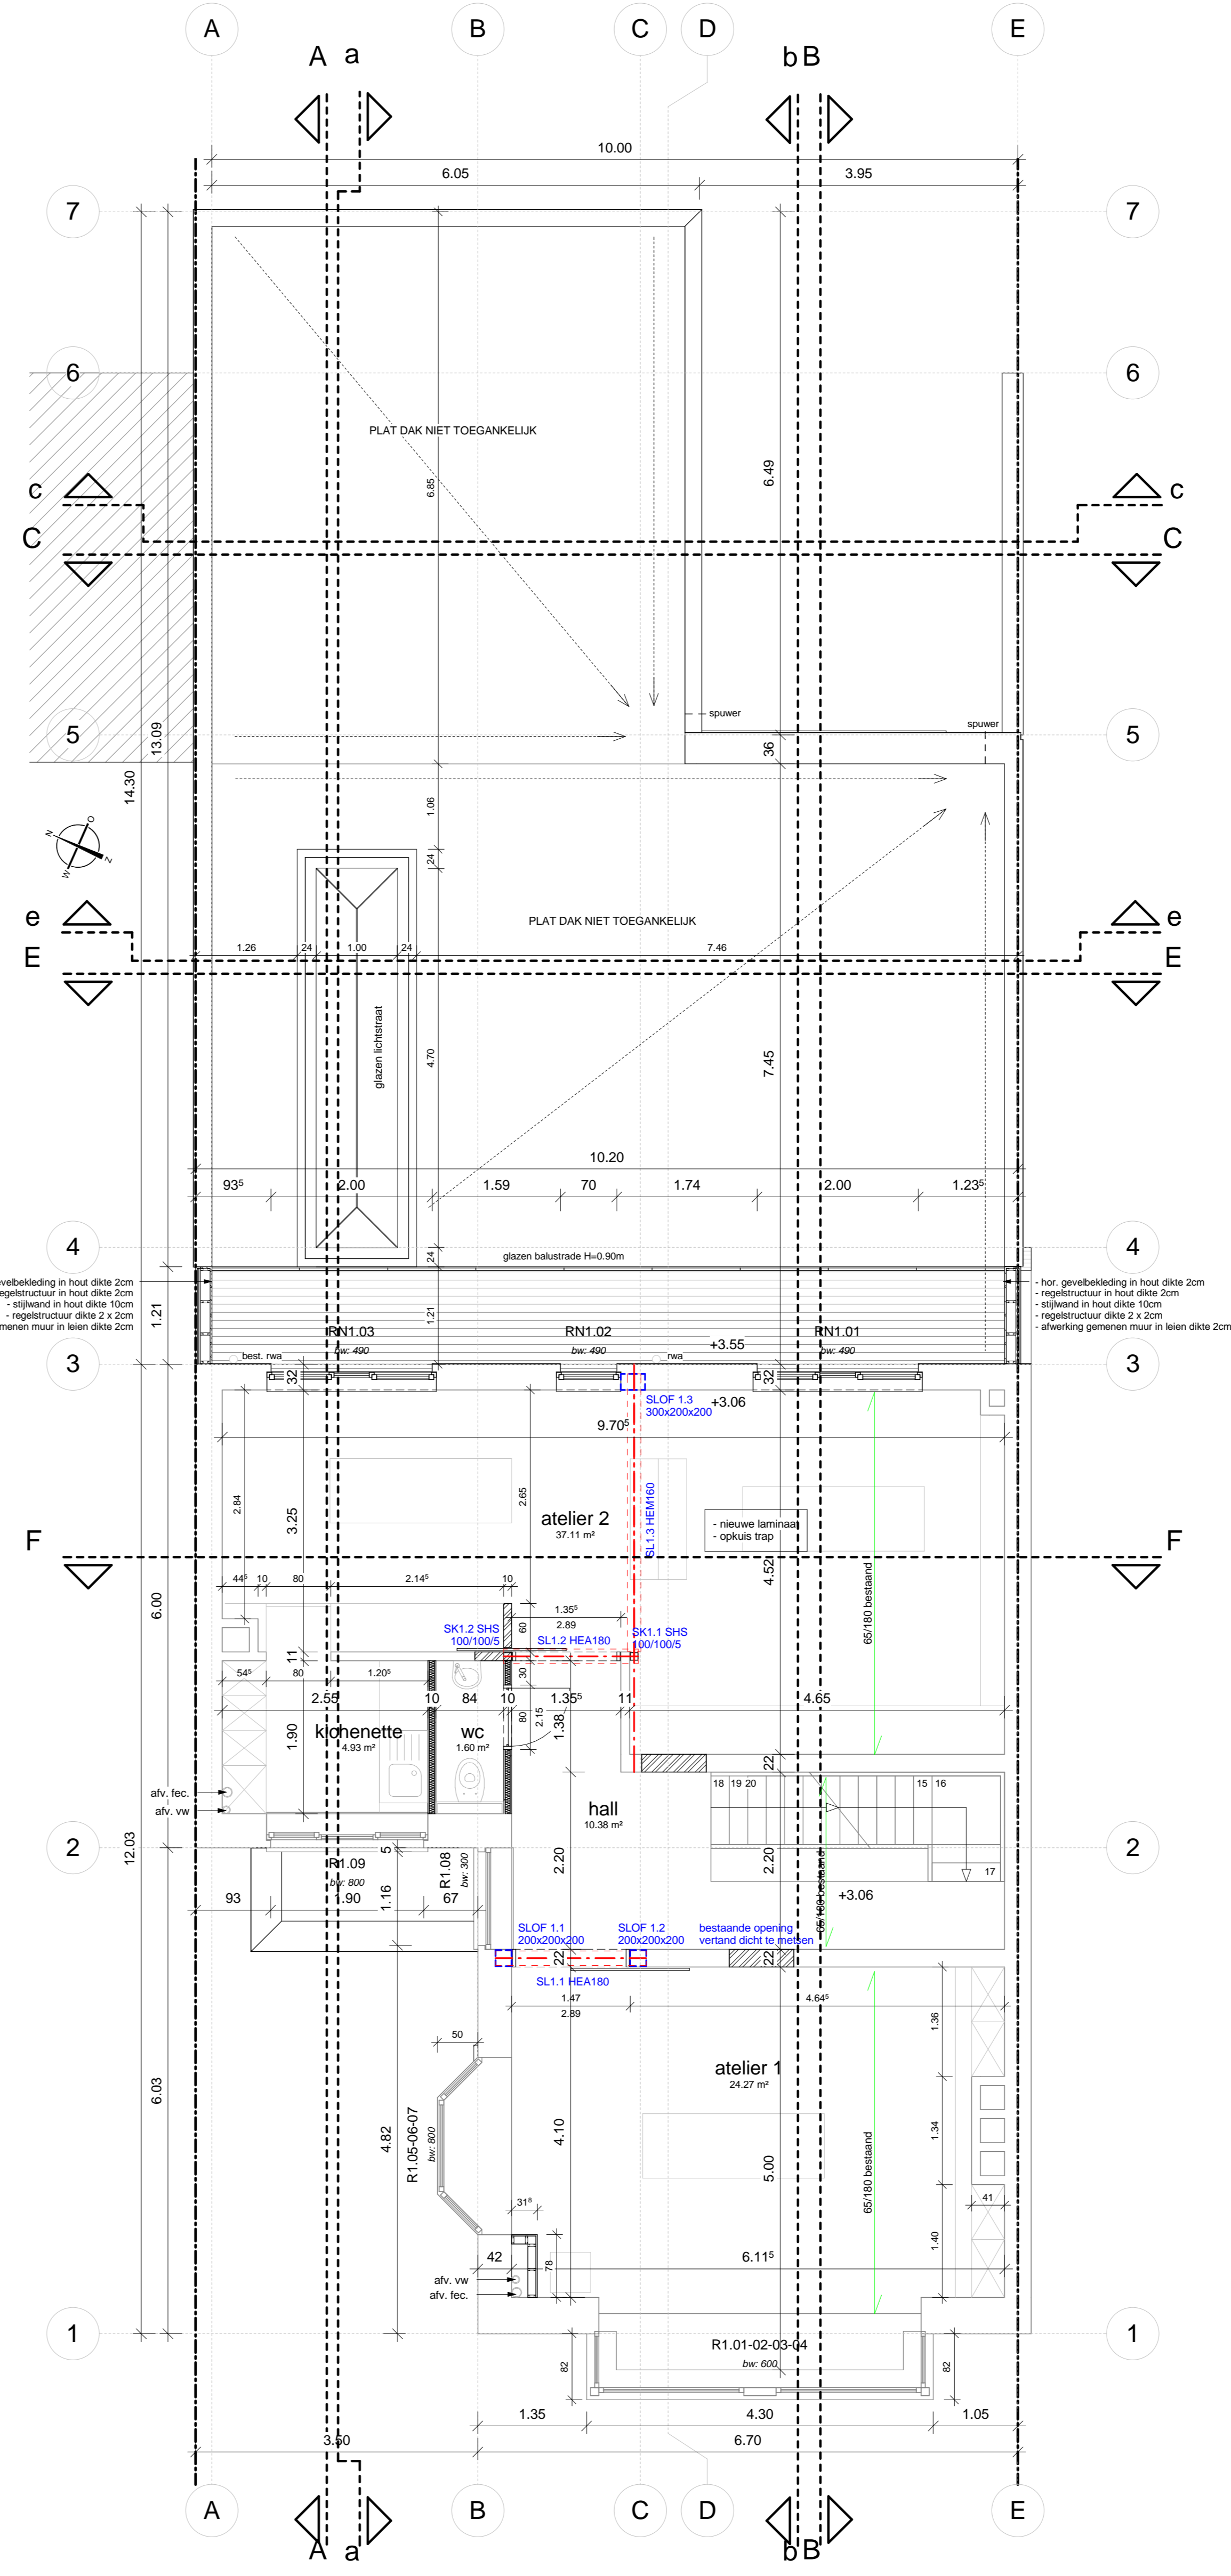

VERDIEPING nieuw
1 : 50

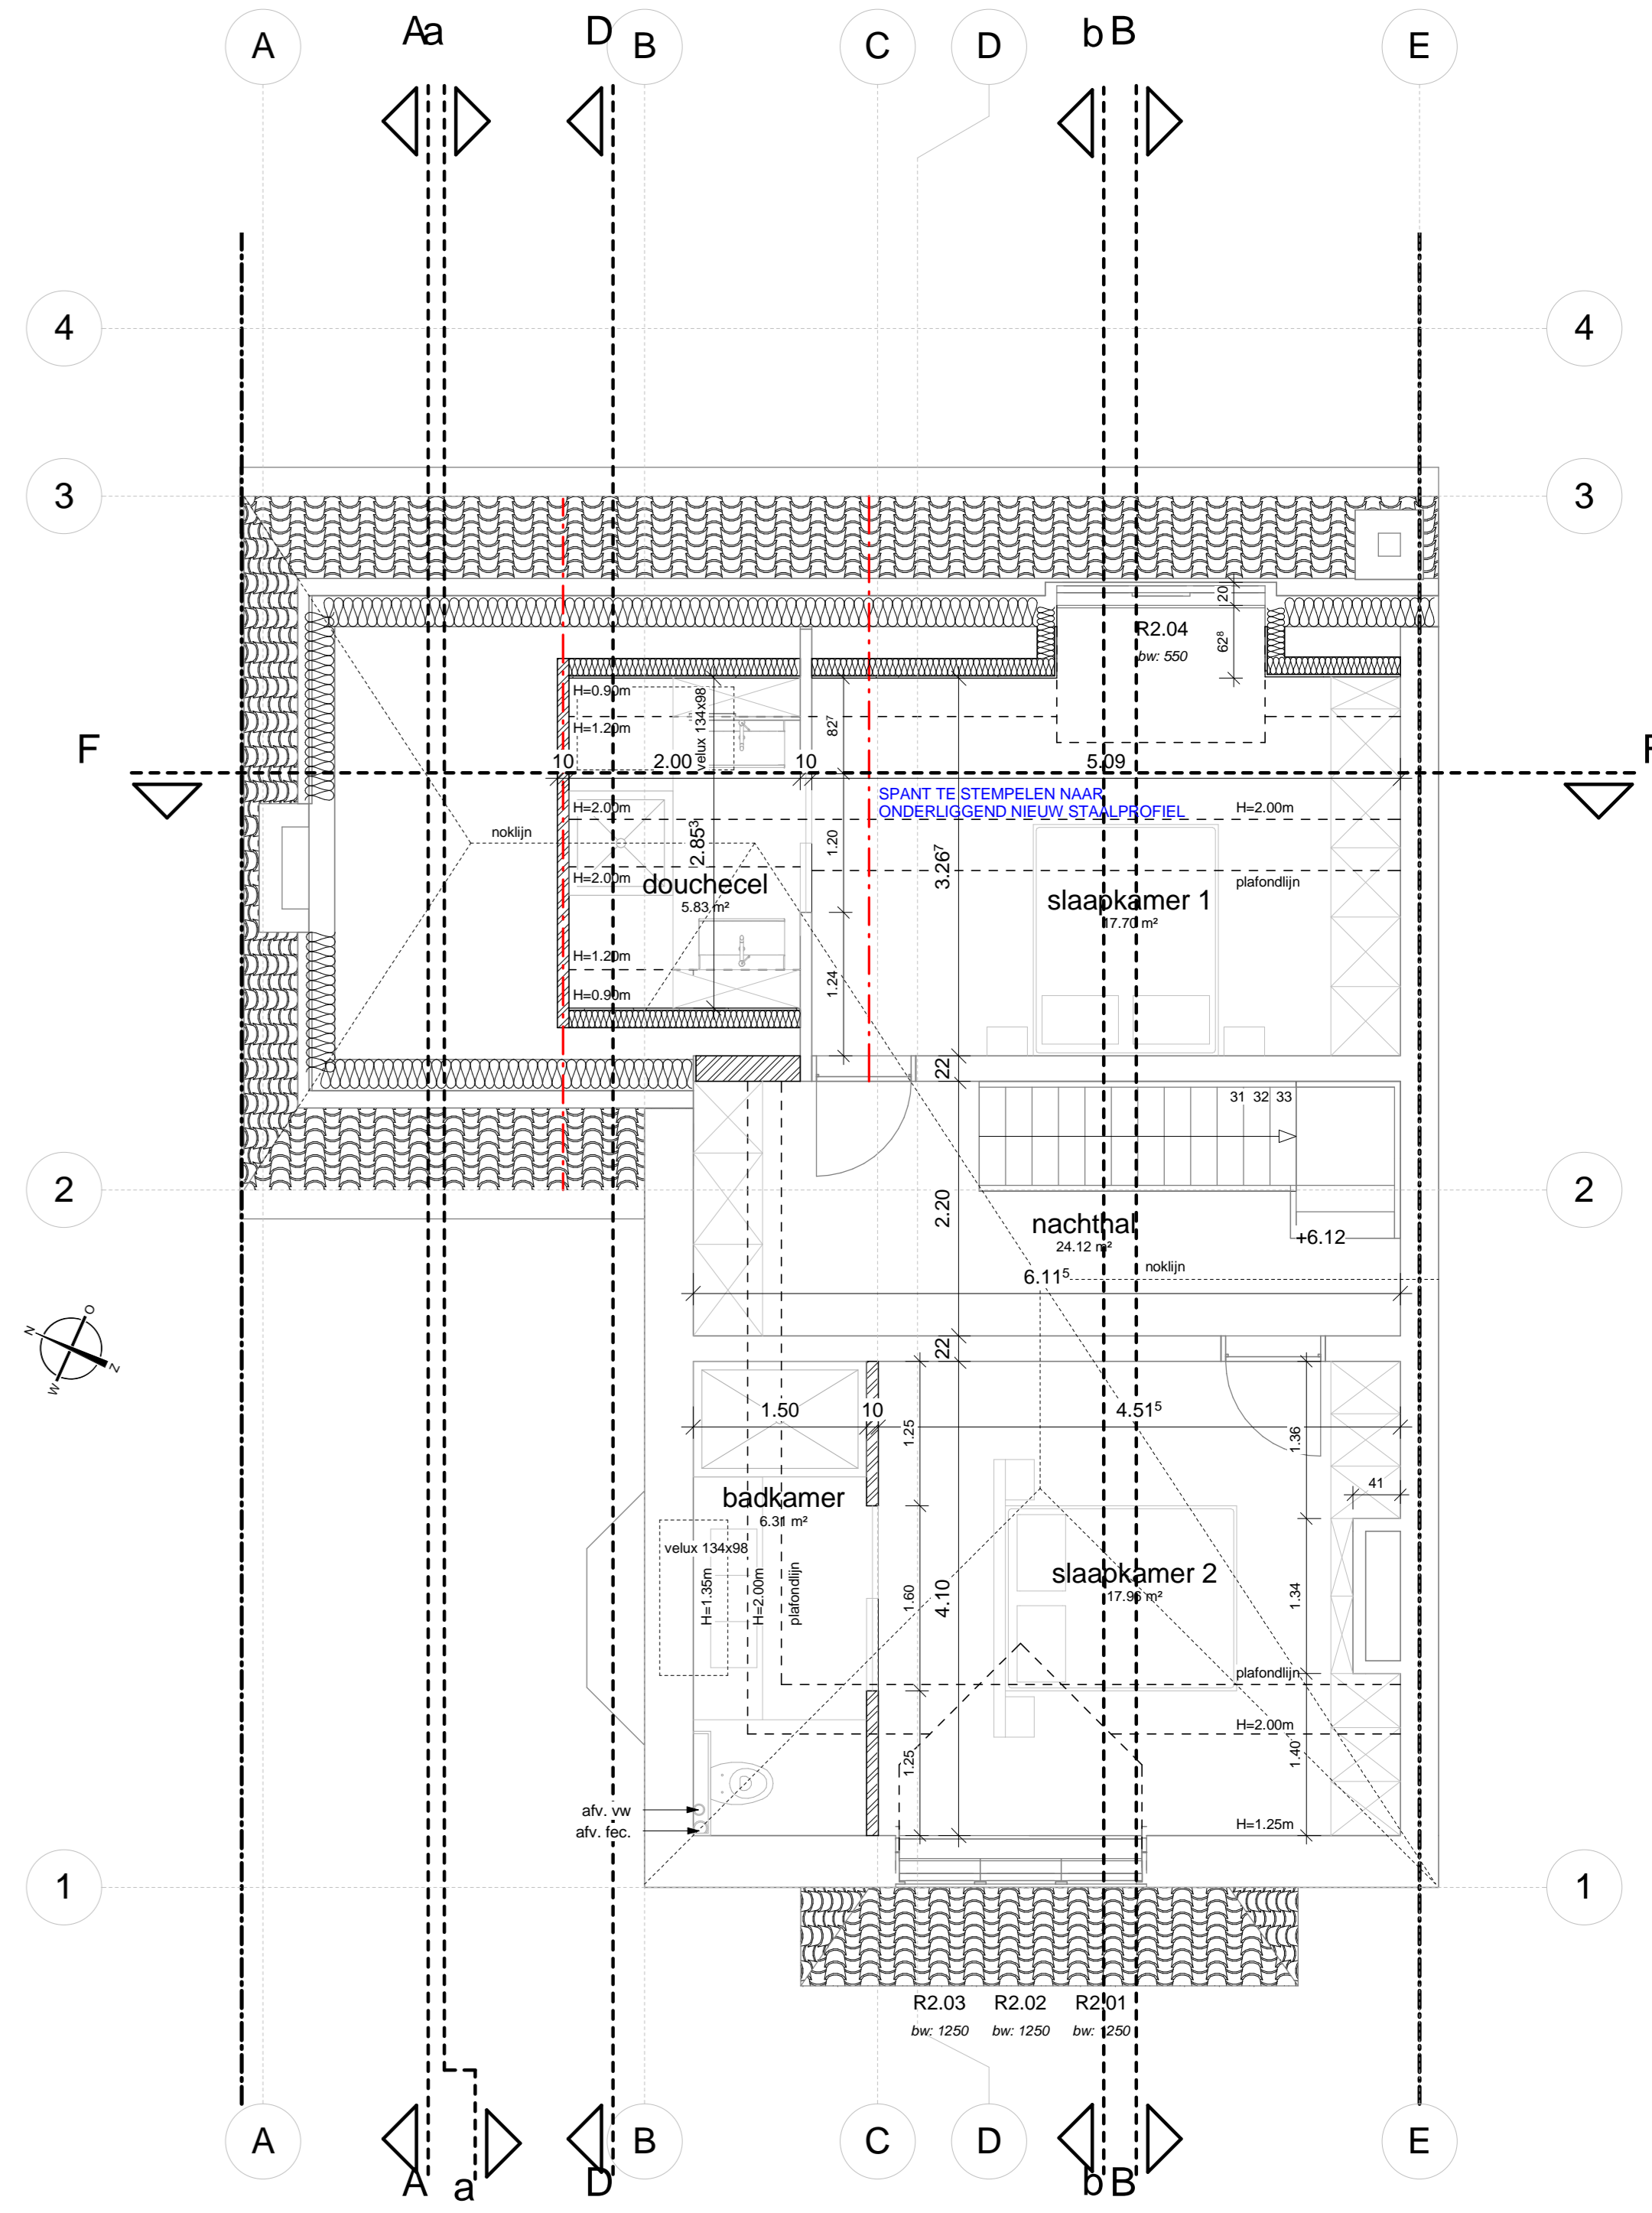

ZOLDER nieuw
1 : 50

Nr.	Omschrijving	Datum
	Wijzigingen	
Oost-Vlaanderen		
Glorieuxlaan 21 B-9600 Ronse		
sie B.nr. 21-83		
Tel. : Fax :		
LIGGING Werfleider :		
ONTWERP Verbouwen van een bestaande woning		
ONTVORING Uitvoering		
BOUWHEER PSME bvba		
Glorieuxlaan 23		
9600 Ronse		
Tel. : GSM :		
Fax : e-mail :		
BTW :		
dossier nr. :		
plan : NIEUWE TOESTAND Plannen		
plan nr. : 02 / 05		
datum : 16/02/2015		
DOSSIER schaal : zoals aangeduid		
goedgekeurd en voor akkoord ondertekend		architect
opdrachtgever		aannemer

ARCHITECT
Architect Caroline Braems
Caroline Braems
Kortedagsteeg 45
9000 Gent

Tel. : 09/3307042
GSM : 0475/819499
Fax :
Email: caroline@braems.be

datum laatste bewerking : 17/02/2015 12:55:25 door : Architect
 bestandsnaam : Z:\PAC\2014070 ARCHITECT CAROLINE BRAEMS\2014070-004 GLORIEUXLAAN - RONSE\03_TAAK\Glorieuxlaan - Ronse_UVA\Glorieuxlaan - Ronse_LWO1.dwg 14-02-15.rvt