




VOERGEVEL nieuw

1 : 50

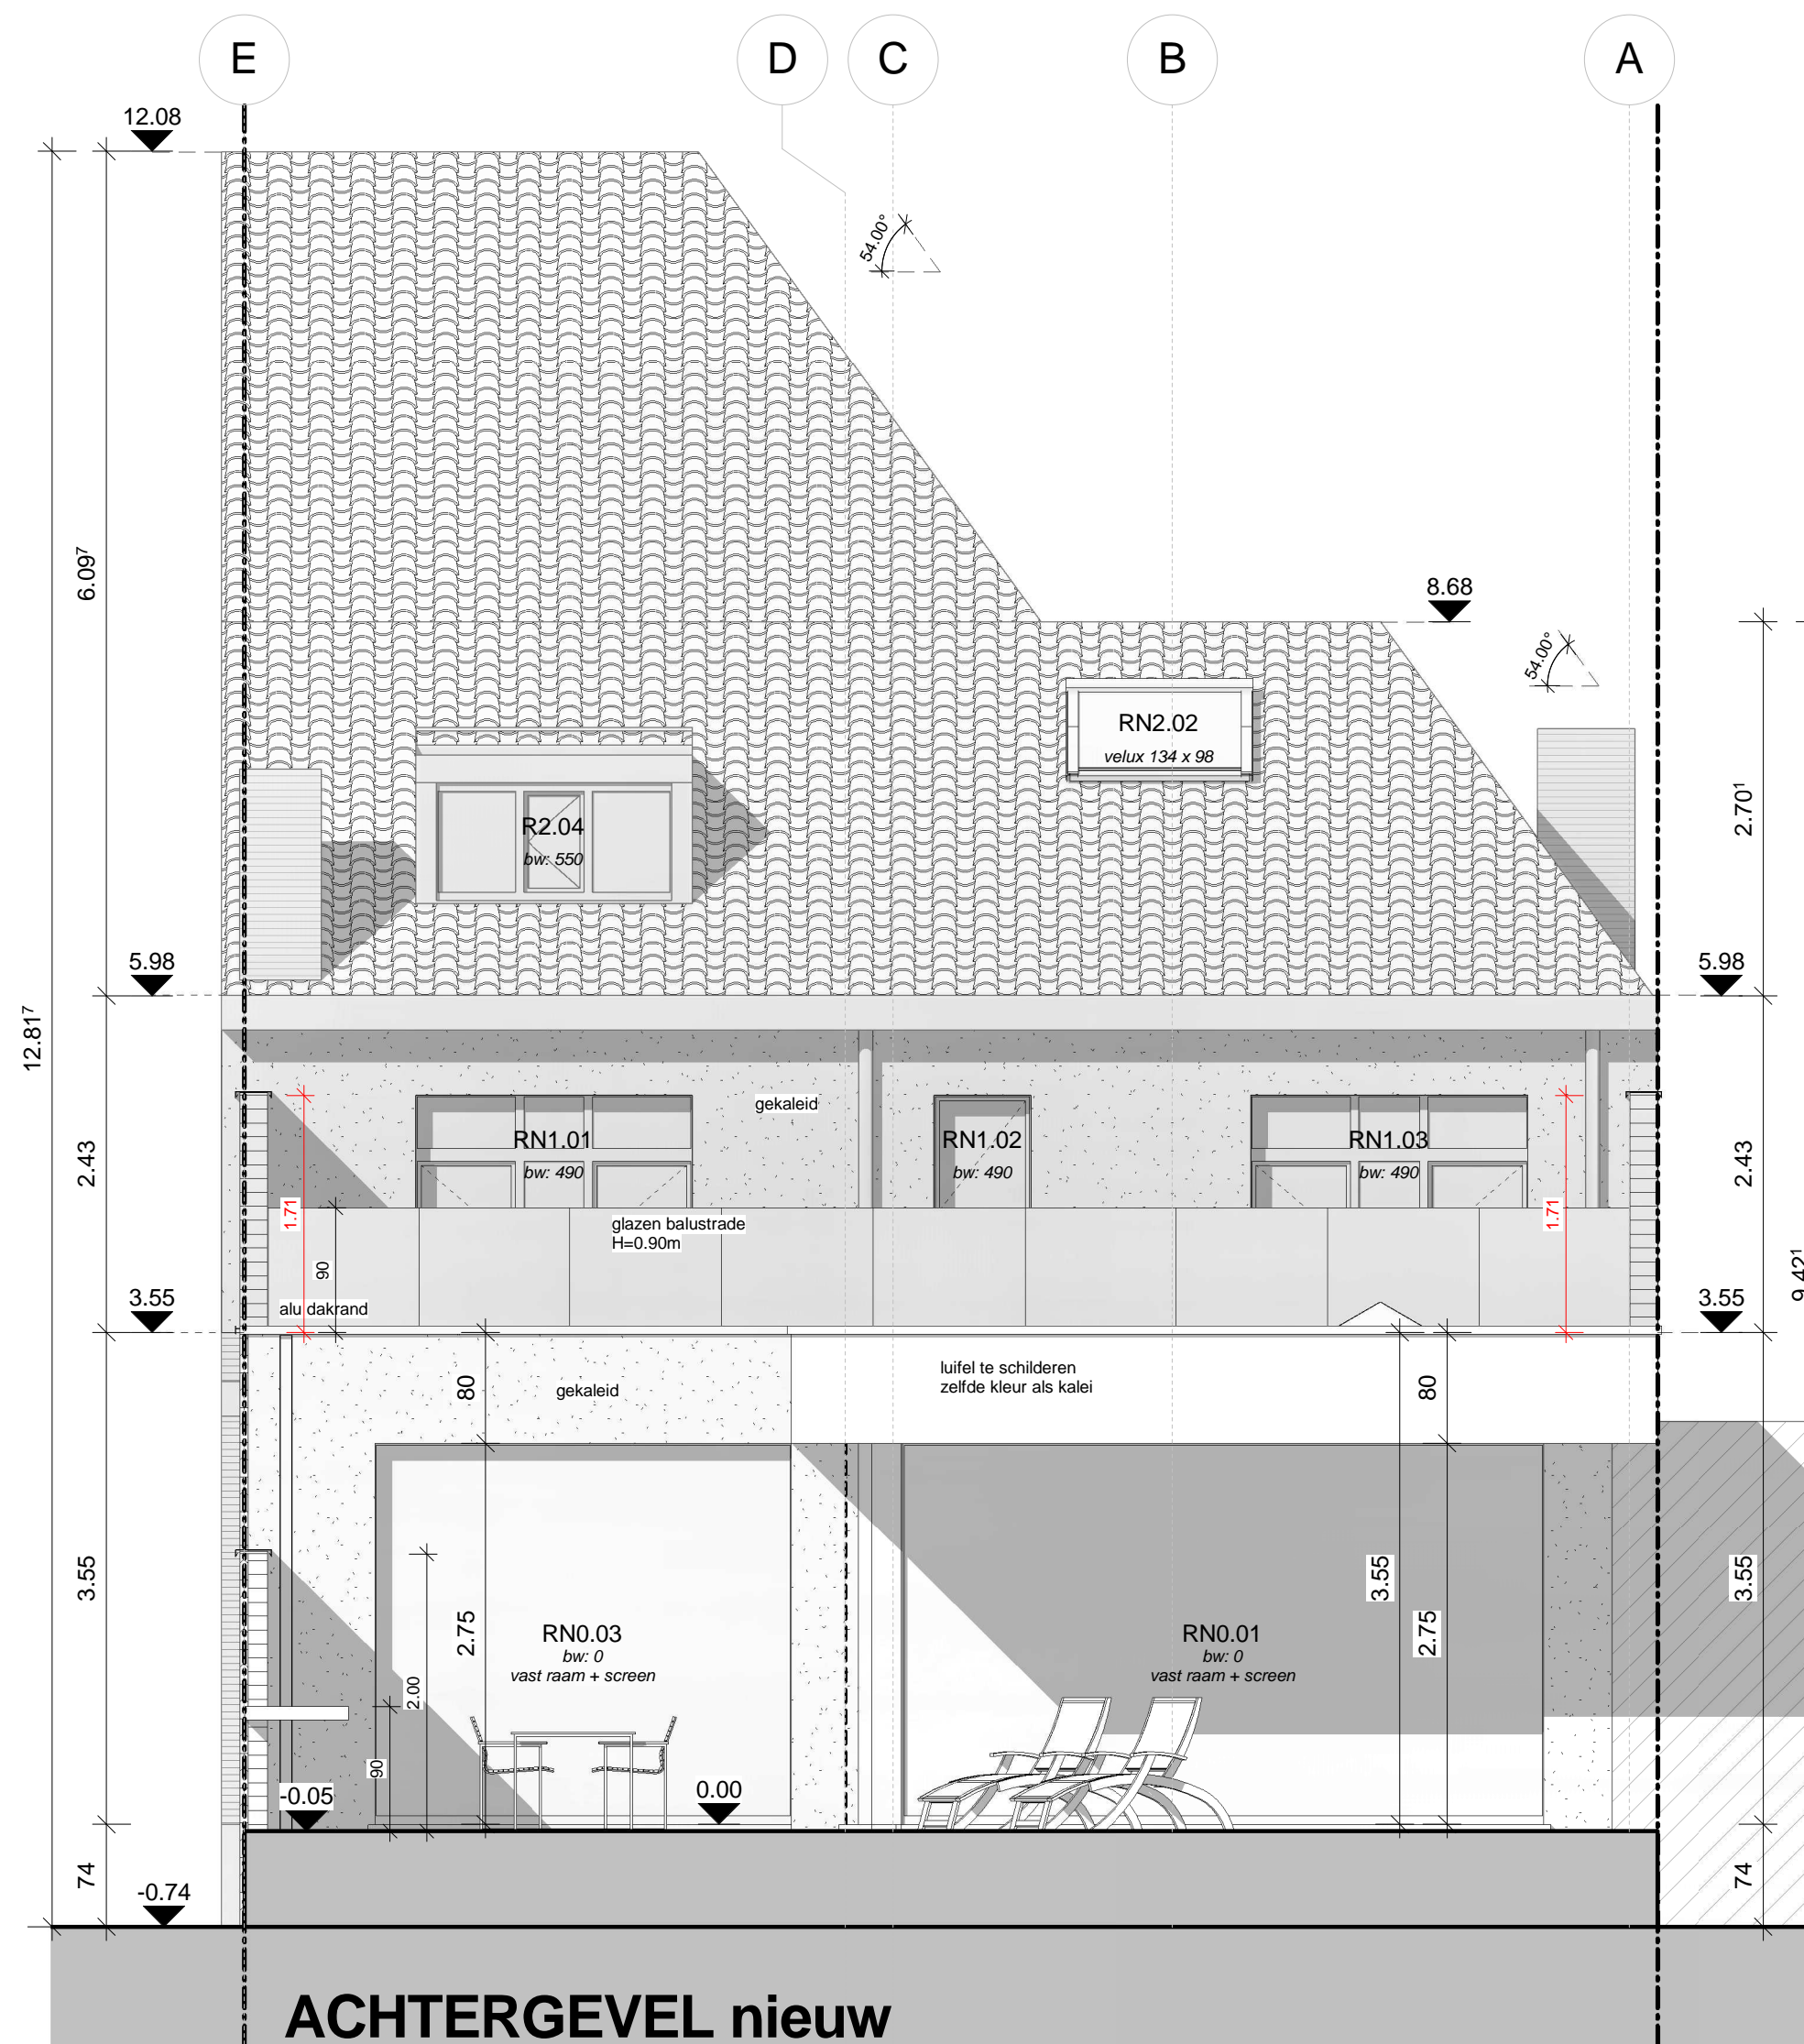

ACHTERGEVEL nieuw

1 : 50

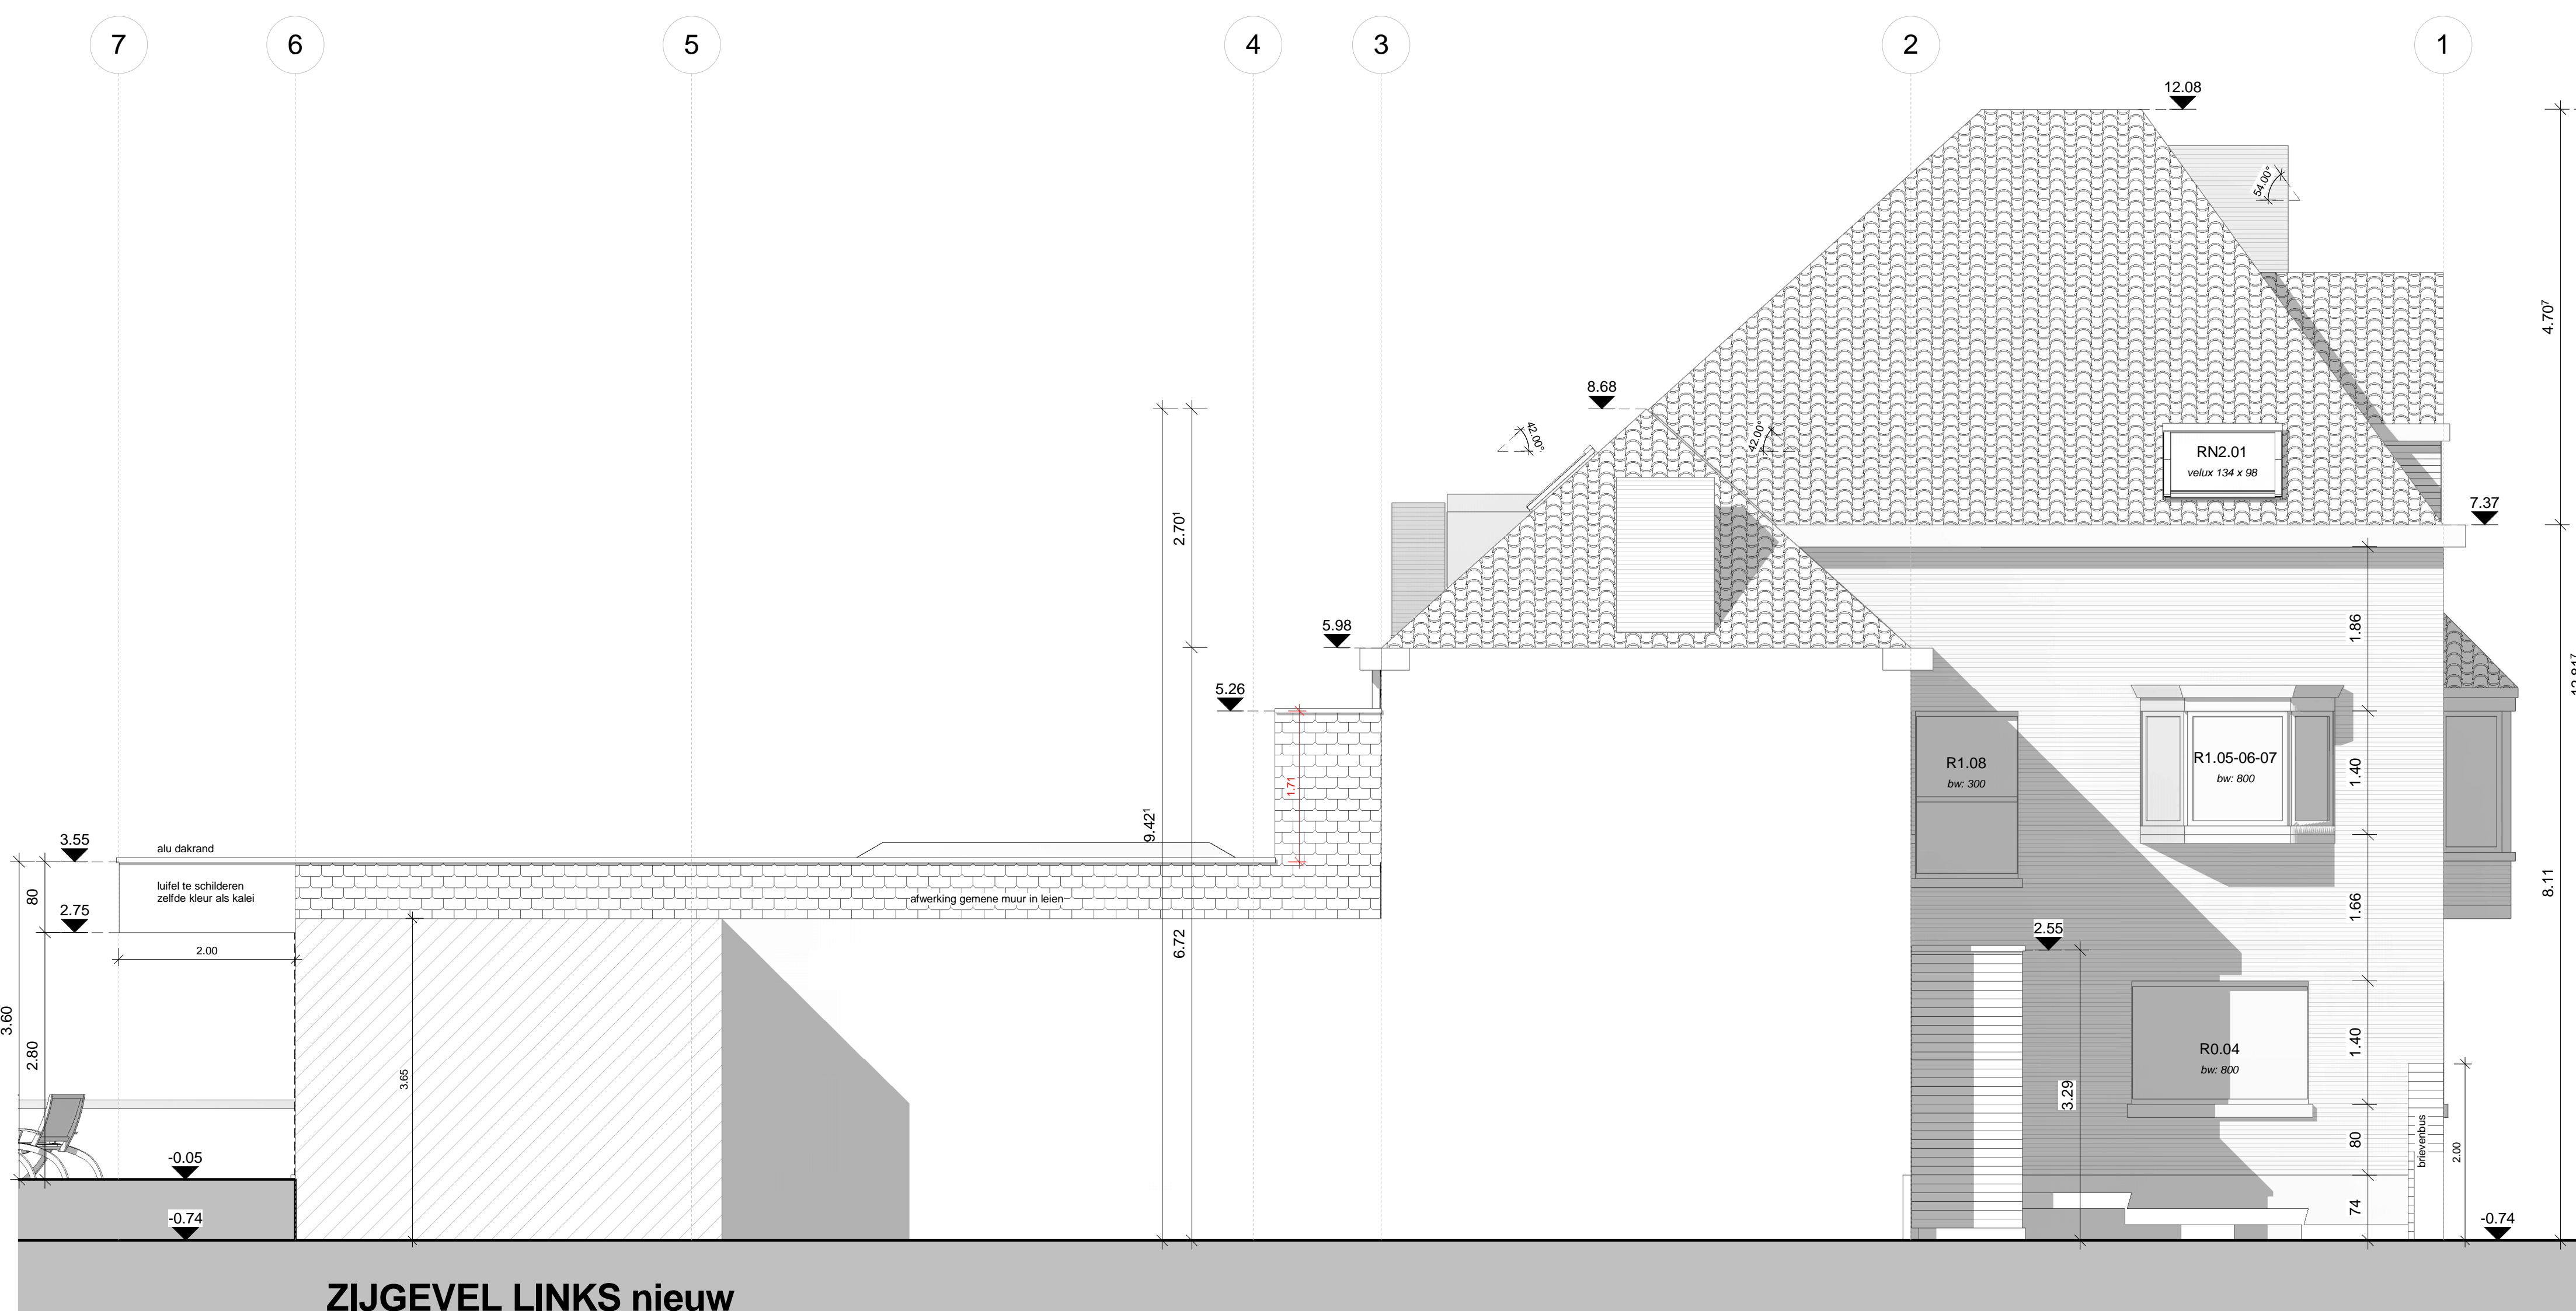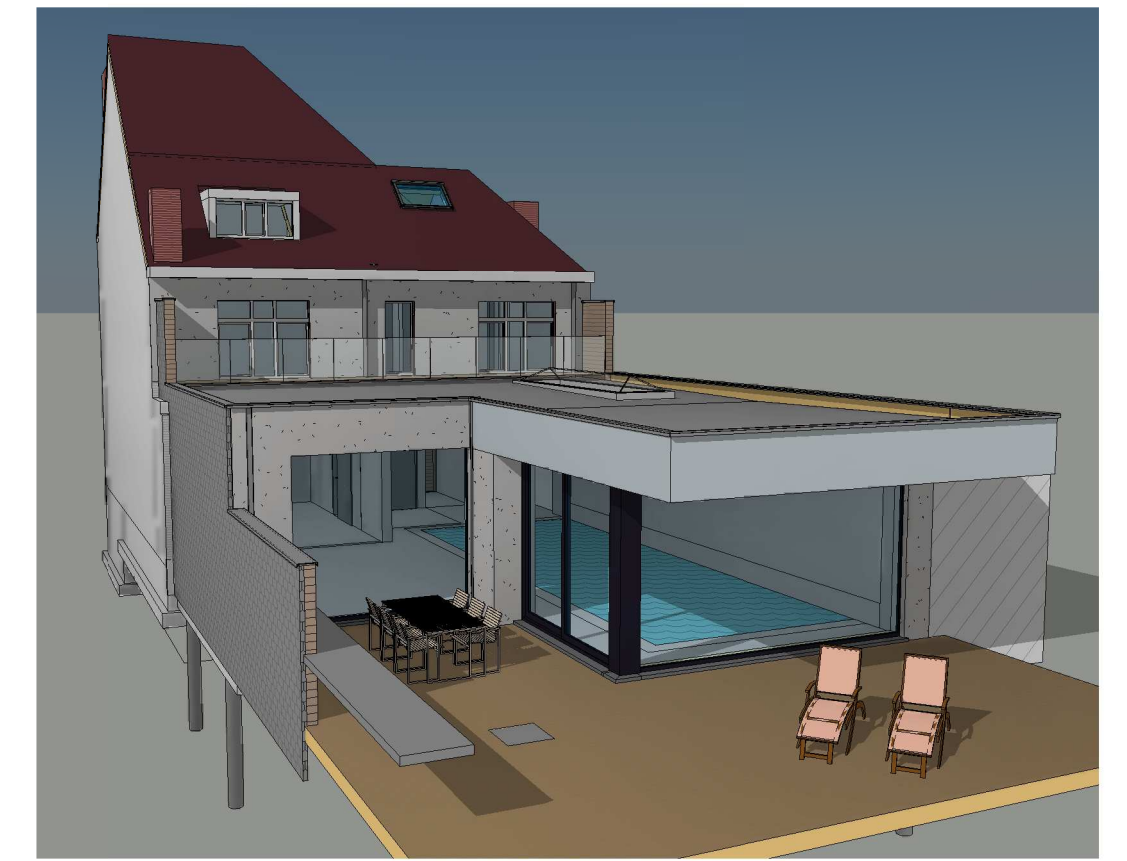

ZIJGEVEL LINKS nieuw

1 : 50

Nr.	Omschrijving	Datum
	Wijzigingen	
	Oost-Vlaanderen	
LIGGING	Glorieuxlaan 21 B-9600 Ronse sie B nr. 21-83	
	Tel. : Fax :	
ONTWERP	Verbouwen van een bestaande woning	
UITVOERING		
BOUWHEER	PSME bvba Glorieuxlaan 23 9600 Ronse	
	Tel. : GSM : Fax : e-mail: BTW :	
DOSSIER	classier nr. : plan : NIEUWE TOESTAND Gevels plan nr. : 03 / 05 datum : 16/02/2015 schaal : zoals aangeduid	
	goedgekeurd en voor akkoord ondertekend opdrachtgever aannemer architect	
ARCHITECT	Architect Caroline Caroline Braems Kortedagsteeg 45 9000 Gent	Tel. : 09/3307042 GSM : 0475/819459 Fax : Email: caroline@braems.be