



## Toepassingen in de standenbouw met "Curtain Walls".

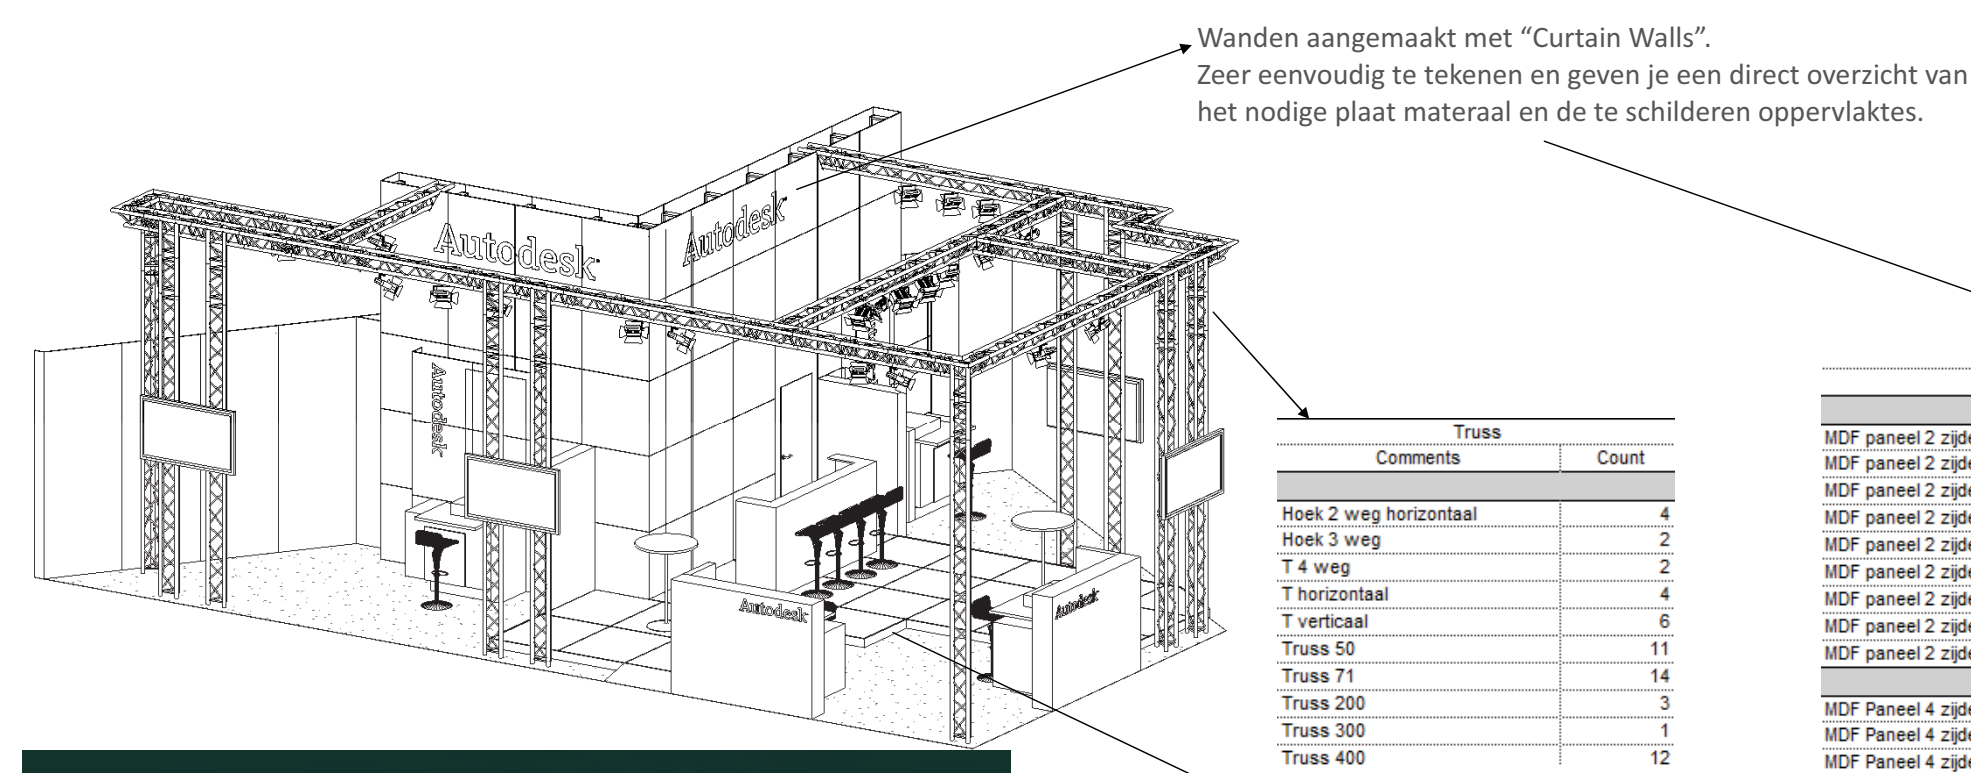

Truss	Comments	Count
Hoek 2 weg horizontaal		4
Hoek 3 weg		2
T 4 weg		2
T horizontaal		4
T verticaal		6
Truss 50		11
Truss 71		14
Truss 200		3
Truss 300		1
Truss 400		12

Type	MDF 12 mm	Height	Width	Count	Opp
MDF paneel 2 zijden gerondeerd wit		3000	95	1	0.29 m²
MDF paneel 2 zijden gerondeerd wit		3000	133	1	0.40 m²
MDF paneel 2 zijden gerondeerd wit		3000	446	1	1.34 m²
MDF paneel 2 zijden gerondeerd wit		3000	722	2	4.33 m²
MDF paneel 2 zijden gerondeerd wit		3000	727	1	2.18 m²
MDF paneel 2 zijden gerondeerd wit		3000	1000	7	21.00 m²
MDF paneel 2 zijden gerondeerd wit		3000	1060	1	3.18 m²
MDF paneel 2 zijden gerondeerd wit		3000	1060	2	6.36 m²
MDF paneel 2 zijden gerondeerd wit		3000	1062	1	3.19 m²
					42.26 m²
MDF Paneel 4 zijden gerondeerd wit		885	1000	3	2.66 m²
MDF Paneel 4 zijden gerondeerd wit		1000	400	10	4.00 m²
MDF Paneel 4 zijden gerondeerd wit		1000	576	2	1.15 m²
MDF Paneel 4 zijden gerondeerd wit		1000	600	2	1.20 m²
MDF Paneel 4 zijden gerondeerd wit		1000	1000	60	60.00 m²
					69.01 m²
MDF Paneel 4 zijden gerondeerd zwart		900	200	3	0.54 m²
MDF Paneel 4 zijden gerondeerd zwart		900	368	1	0.33 m²
MDF Paneel 4 zijden gerondeerd zwart		900	900	4	3.24 m²
MDF Paneel 4 zijden gerondeerd zwart		1000	200	6	1.20 m²
MDF Paneel 4 zijden gerondeerd zwart		1000	368	2	0.74 m²
MDF Paneel 4 zijden gerondeerd zwart		1000	900	6	7.20 m²
					13.25 m²
MDF paneel met deur		2885	1000	1	2.89 m²
					2.89 m²

Type	Melamine viber	Width	Depth	Count
Vloerplaat melamine wit		1000	1000	17
Vloerplaat melamine wit		1000	1250	6
Vloerplaat melamine wit		1120	1000	1
Vloerplaat melamine wit		1120	2000	1
Vloerplaat melamine wit		1680	1000	4
Vloerplaat melamine wit		1923	1150	1
Vloerplaat melamine wit		2000	1000	4

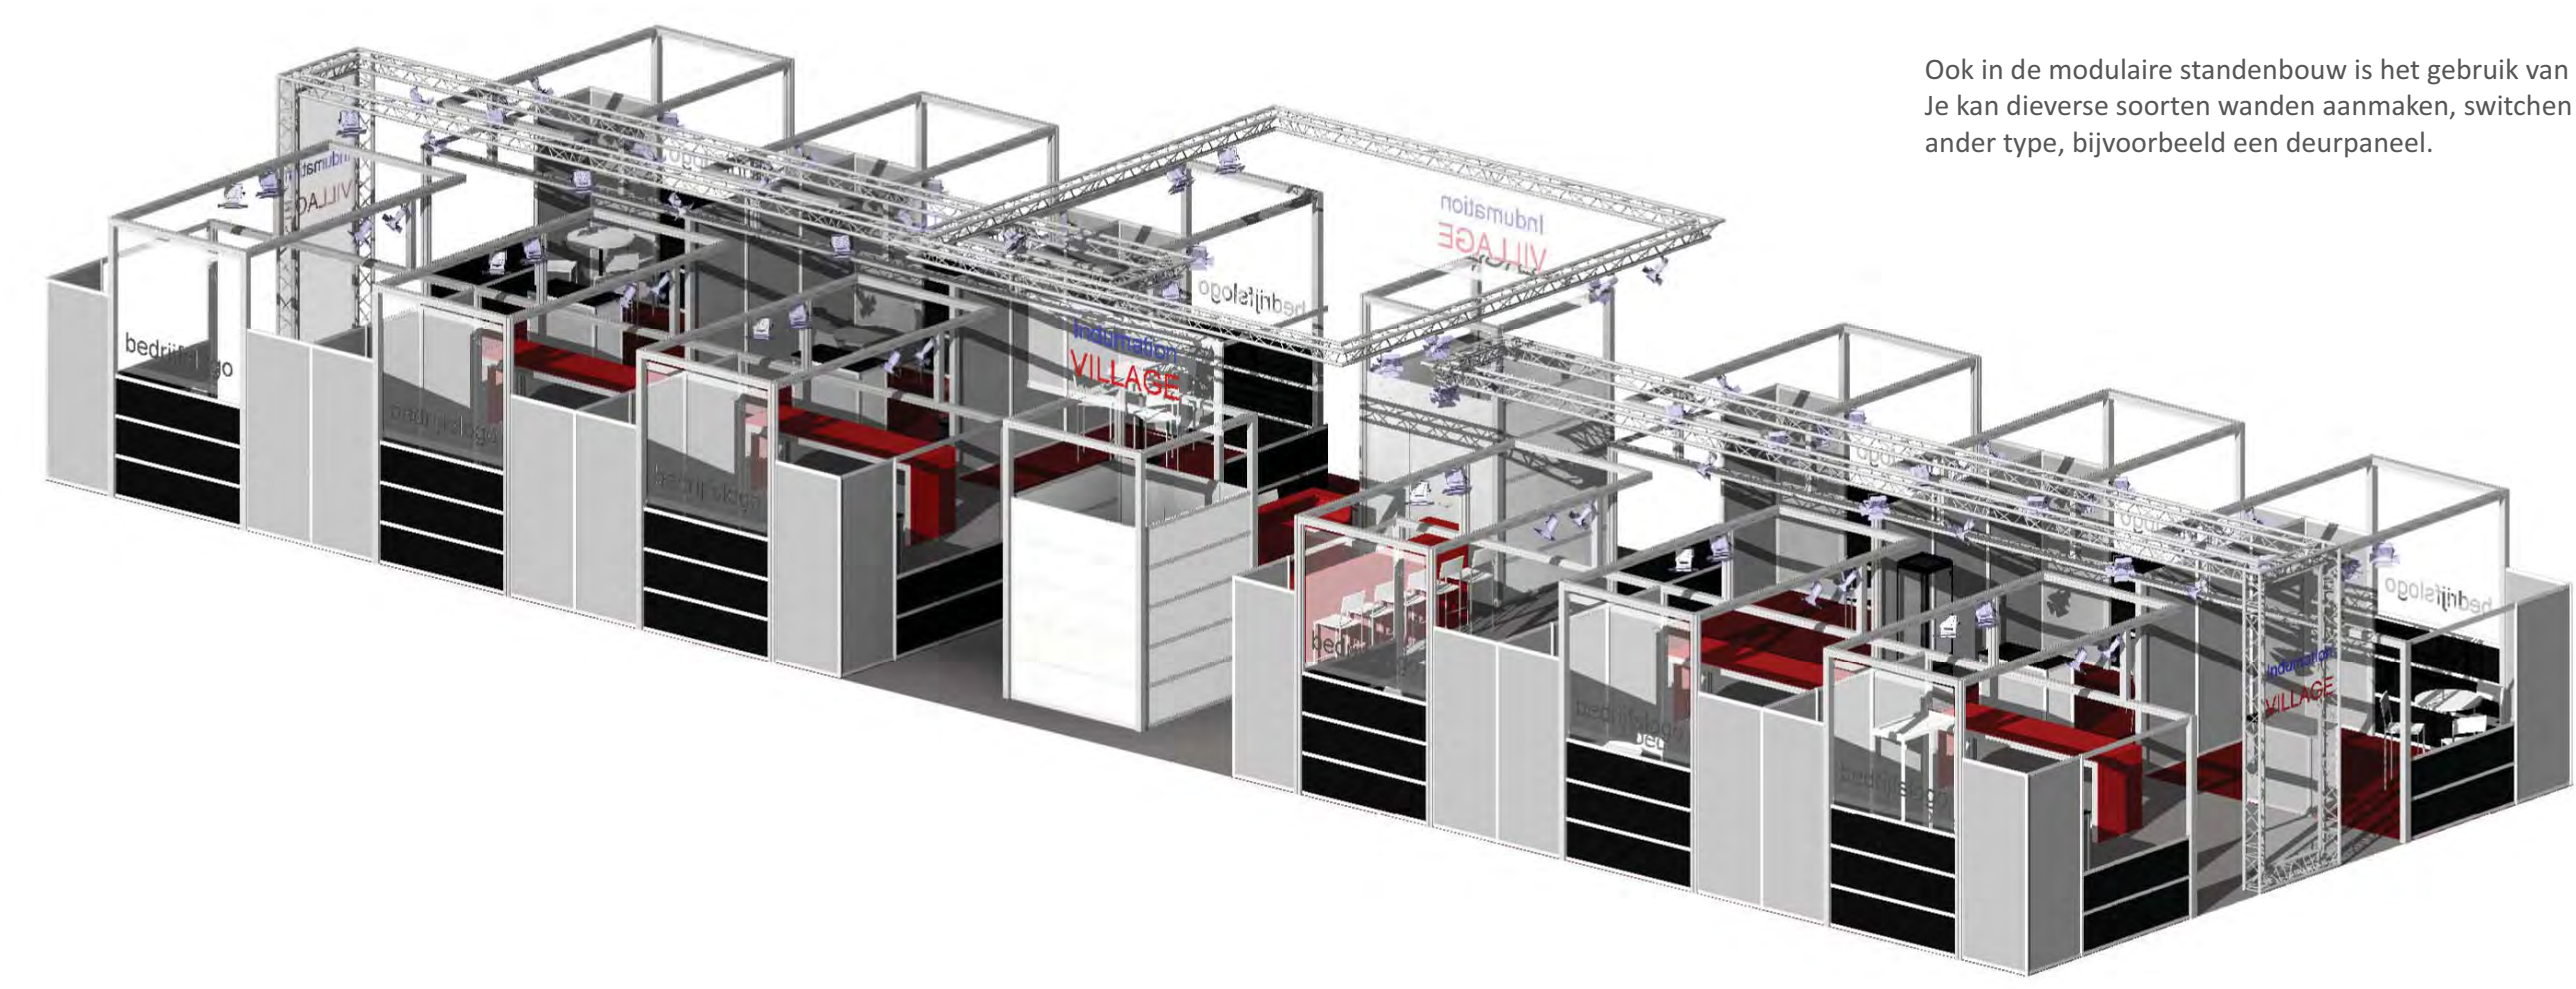

Ook in de modulaire standenbouw is het gebruik van "Curtain Walls" een dankbare tool. Je kan diverse soorten wanden aanmaken, switchen tussen de types en de panelen verwisselen door een ander type, bijvoorbeeld een deurpaneel.

Panel Schedule			
Type	Height	Width	Count
MOD paneel met deur	2408	954	2
MOD paneel midden grjs	908	454	10
MOD paneel midden grjs	908	954	10
MOD paneel midden grjs	2408	954	54
MOD paneel wit	445	1954	30
MOD paneel wit	908	454	10
MOD paneel zwart	2408	454	4
MOD paneel zwart	445	1954	52


  

Modulaire regels 46mm		
Type	Length	Count
MOD Regel	454	48
MOD Regel	954	132
MOD Regel	1954	134

## Enkele "Families" uit de bibliotheek aangemaakt voor Bossuyt Winkelinrichting Kuurne.

Raam, deur combinatie met tal van diverse instellingen.

- Mechanical
  - Vol gvr glas raam opbouw boven
  - Raam opbouw boven volledig
  - Raam opbouw boven met stijlen
- Mechanical - Loads
- Structural
  - VL130 groot T profiel naast deur
  - VL130 groot T profiel in deur
  - VL130 groot T profiel boven san...
  - VL130 groot T profiel boven deur
  - VL130 groot T profiel boven in r...
  - Invoivent
- Dimensions
  - Plaatsing kader profiel: 50.0
  - Oversteek multiplex: 0.0
  - Oversteek melamine: 15.0
  - Oversteek dorpel voor: 50.0
  - Oversteek dorpel rechts: 50.0
  - Oversteek dorpel links: 50.0
  - Plaatsing center linkse deur van...: 1000.0
  - Plaatsing center rechtse deur va...: 1500.0
  - Hoogte raam boven in raam rec...: 0.0
  - Hoogte raam boven in raam ms...: 0.0
  - Hoogte raam boven in raam links: 0.0
  - Hoogte center T profiel sandwich...: 900.0
  - Hoogte center T profiel sandwich...: 900.0
  - Hoogte center T profiel sandwich...: 900.0
  - Hoogte center T profiel in deur r...: 900.0
  - Hoogte center T profiel in deur l...: 900.0
  - Hoogte borstwering raam rechts: 0.0
  - Hoogte borstwering raam midden: 0.0
  - Hoogte borstwering raam links: 0.0
  - Height: 2500.0
  - Width: 6000.0
  - Doorgang deur hoogte: 2150.0
  - Doorgang deur breedte rechts: 900.0
  - Doorgang deur breedte links: 900.0
  - Breedte multiplex: 200.0
  - BE Strekkaag Hoogte: 0.0

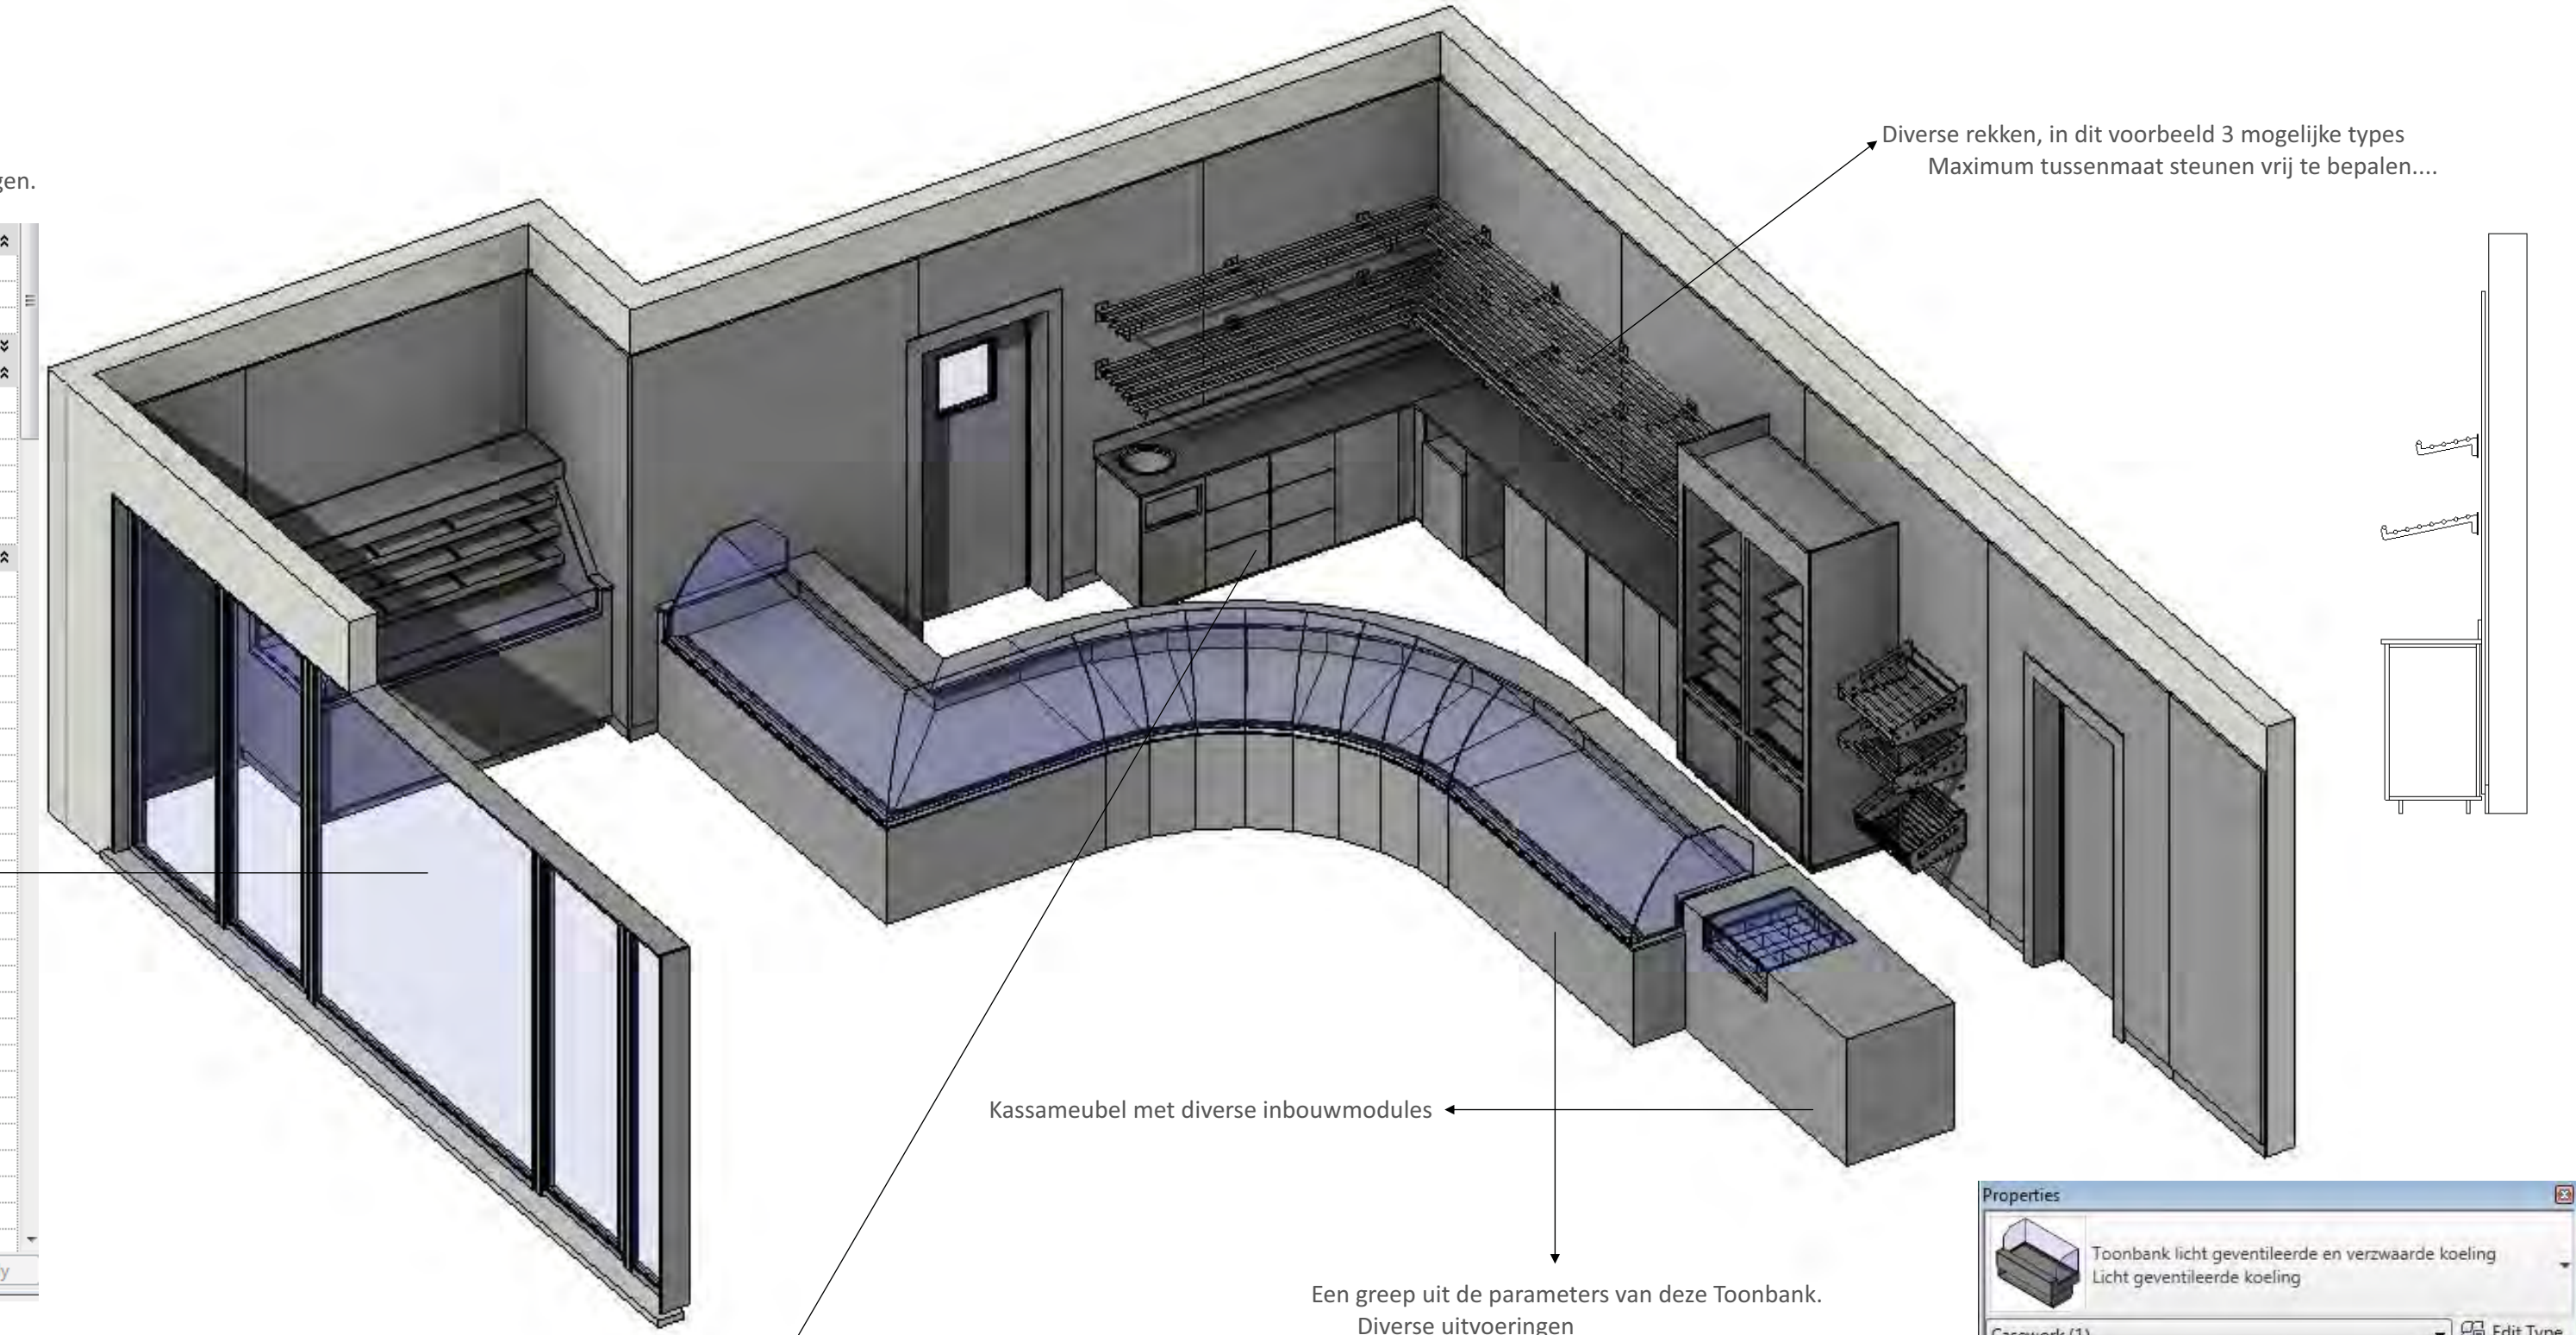

Propertes

Toonbank licht geventileerde en verzwaarde koeling  
Licht geventileerde koeling

Casework (1) Edit Type

- Mechanical
  - Zijkant vol rechts
  - Zijkant vol links
  - Zijkant half vol rechts
  - Zijkant half vol links
  - Werkblad gelijk achteraan
  - Tabletten vooraan gelijk
  - Rechte aansluiting achterblad g...
  - Plint aansluitend links
  - Plint aansluitend rechts
  - Linke aansluiting achterblad ge...
  - Geen zijkant rechts
  - Geen zijkant links
  - Sokkel
  - Geen glas zij rechts
  - Geen glas zij links
  - Aansluiting rechts met zijkant
  - Aansluiting rechts met halve zijk...
  - Aansluiting links met zijkant
  - Aansluiting links met halve zijkant
- Structural
  - Oversteek zijtablet rechts bij half...
  - Oversteek zijtablet links bij half vol
  - Overlapping rechts
  - Overlapping links
  - Hoek rechts: 90.000°
  - Hoek links: 90.000°
  - Geen hoek glas rechts
  - Geen hoek glas links
  - Diepte aansluitstuk rechts voor
  - Diepte aansluitstuk rechts achter
  - Diepte aansluitstuk links voor
  - Diepte aansluitstuk links achter
- Dimensions
  - Vloerafstand graniet voorzet pan...
  - Offset front
  - Oversteek voorpaneel rechts
  - Oversteek voorpaneel links
  - Oversteek table links
  - Oversteek table rechts
  - Oversteek plint rechts
  - Oversteek plint links

Type Parameters

Parameter	Value
Verstek opstand zij graniet	
MDF voorzet paneel zonder paneel	
LED verlichting onderaan	
Geen hoek glas rechts	
Geen hoek glas links	
Graniet voorzet paneel extra met verstekken	
Graniet voorzet paneel extra	
Graniet voorpaneel	
Opstand zij graniet	
Offset front	0.0
MDF voorzet paneel	
Hoge voorkant	
Glas schuin	
Glas recht	
Glas gebogen	
Construction Type	

## Een wandkast op basis van "Curtain Walls".

Met vaste onderverdeling


Willekeurige onderverdeling via "Curtain Grid".

Elk element is afzonderlijk te modificeren.

Curtain Panels (1)

- Construction
  - Zijplint rechts
  - Zijplint links
  - Plint aansluitend rechts
  - Plint aansluitend links
  - Eind element
  - Aantal schuiven: 0
  - 2 Deuren
  - 1 Deur
  - Begin element
  - Aantal legplanken: 3
  - Aanbouw element
  - Graphics
    - Deur swing rechts
    - Deur swing links
- Dimensions
  - Plaatsing onderkant onderste sc...: 0.0
  - Oversteek plint rechts: 0.0
  - Oversteek plint links: 0.0
  - Hoogte totaal schuiven: 1000.0
  - Hoogte legplank 5: 0.0
  - Hoogte legplank 4: 0.0
  - Hoogte legplank 3: 0.0
  - Hoogte legplank 2: 0.0
  - Hoogte legplank 1: 1200.0
  - Hoogte deur: 1000.0
  - Breedte aansluitstuk rechts: 0.0
  - Breedte aansluitstuk links: 0.0

Enkele andere combinaties met andere instellingen.

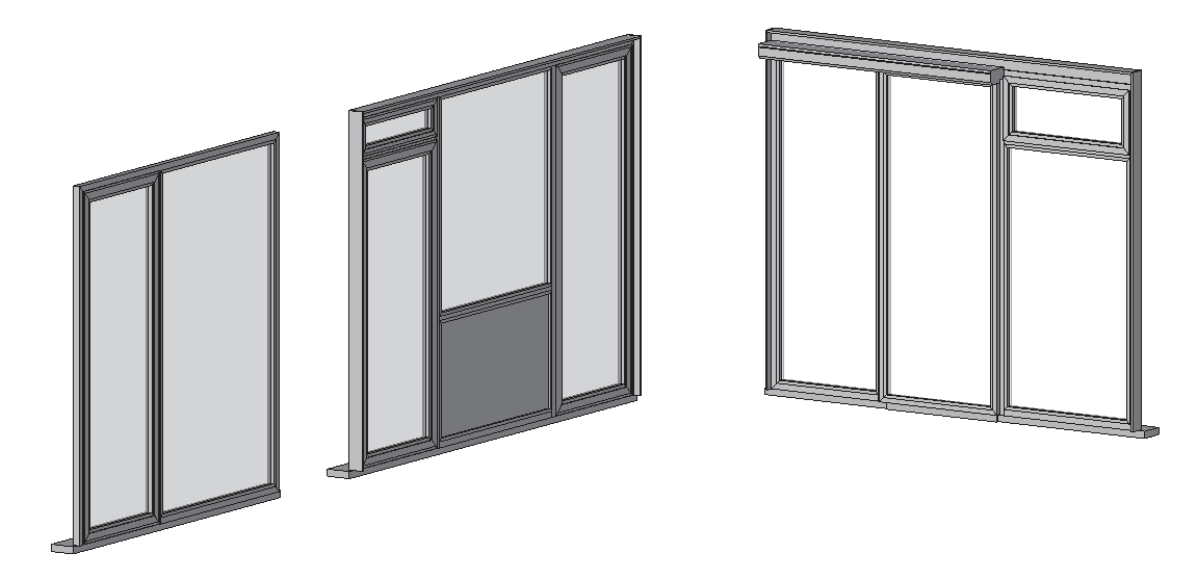

Een kastje met tal van instelmogelijkheden:  
Aantal deuren met een maximum van 4.  
Breedte individueel in te stellen (de ander verdelen zich gelijkmatig).  
Nissen individueel aan te passen, deur, schuiven, volledig open.....

Construction

- Tablet met retour
- Plint zij rechts
- Plint zij links
- Nis 4 deur of lades: Generic Mo... Deur
- Nis 3 deur of lades: Generic Mo... Deur
- Nis 2 deur of lades: Generic Mo... Deur
- Nis 1 deur of lades: Generic Mo... Deur
- Legplank
- Hoogte retour tablet: 0.0
- Geen deurjes
- Deur met vastloten handgreep
- Aantal deuren: 4

Structural


- Hoogte nis 4: 0.0
- Hoogte nis 3: 0.0
- Hoogte nis 2: 0.0
- Hoogte nis 1: 0.0
- Breedte nis 4: 0.0
- Breedte nis 3: 0.0
- Breedte nis 2: 0.0
- Breedte nis 1: 0.0

Dimensions

- Width: 1229.6
- Oversteek plint rechts: 0.0
- Oversteek plint links: 0.0
- Hoogte plint: 70.0
- Hoogte legplank: 0.0
- Hoogte bovenste lade: 0.0
- Hoogte aansluitstuk links: 0.0
- Hoogte aansluitstuk rechts: 0.0
- Height: 680.0
- Diepte plint: 75.0
- Depth: 500.0
- Breedte aansluitstuk rechts: 0.0
- Breedte aansluitstuk links: 0.0

En tal van ander parameters.

## Een samenstelling uit de collectie van Bulo.

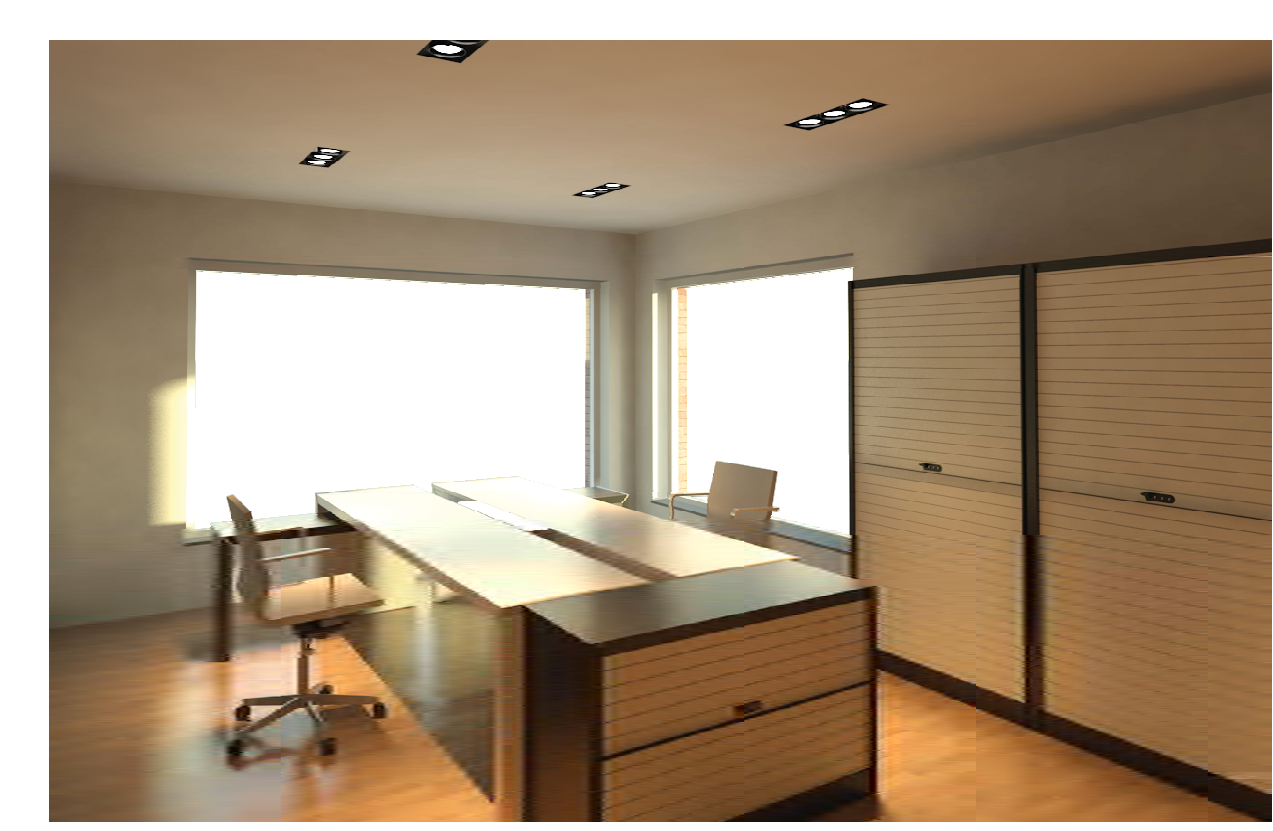

## Verlichtingsarmaturen met realistisch scharnierende elementen.

