

Hooyberghs HVAC NV


Heating | Ventilation | Air-Conditioning
 Bleukenlaan 9 - Industriezone Veedijk - B 2300 Turnhout
 tel +32 (0) 14 43 64 60 - fax +32 (0) 14 43 64 28

PROJECT: GEEL - OPZ - PAS 200
 BOUWHEER: OPZ Geel
 WERFADRES: Dr. Sanodreef 1-4 - 2440 Geel
 ARCHITECT: OSAR Architects
 STUDIEBUREAU: Groep Infrabo


Foto Voorgevel



Linkeraanzicht Luchtgroep 1

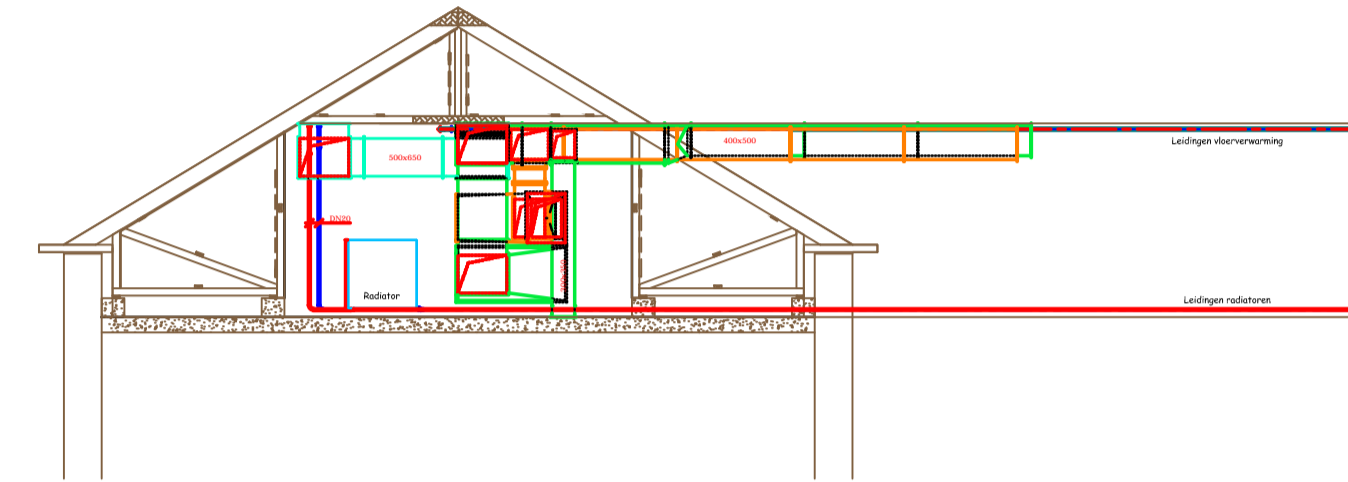


Voorgevel gebouw

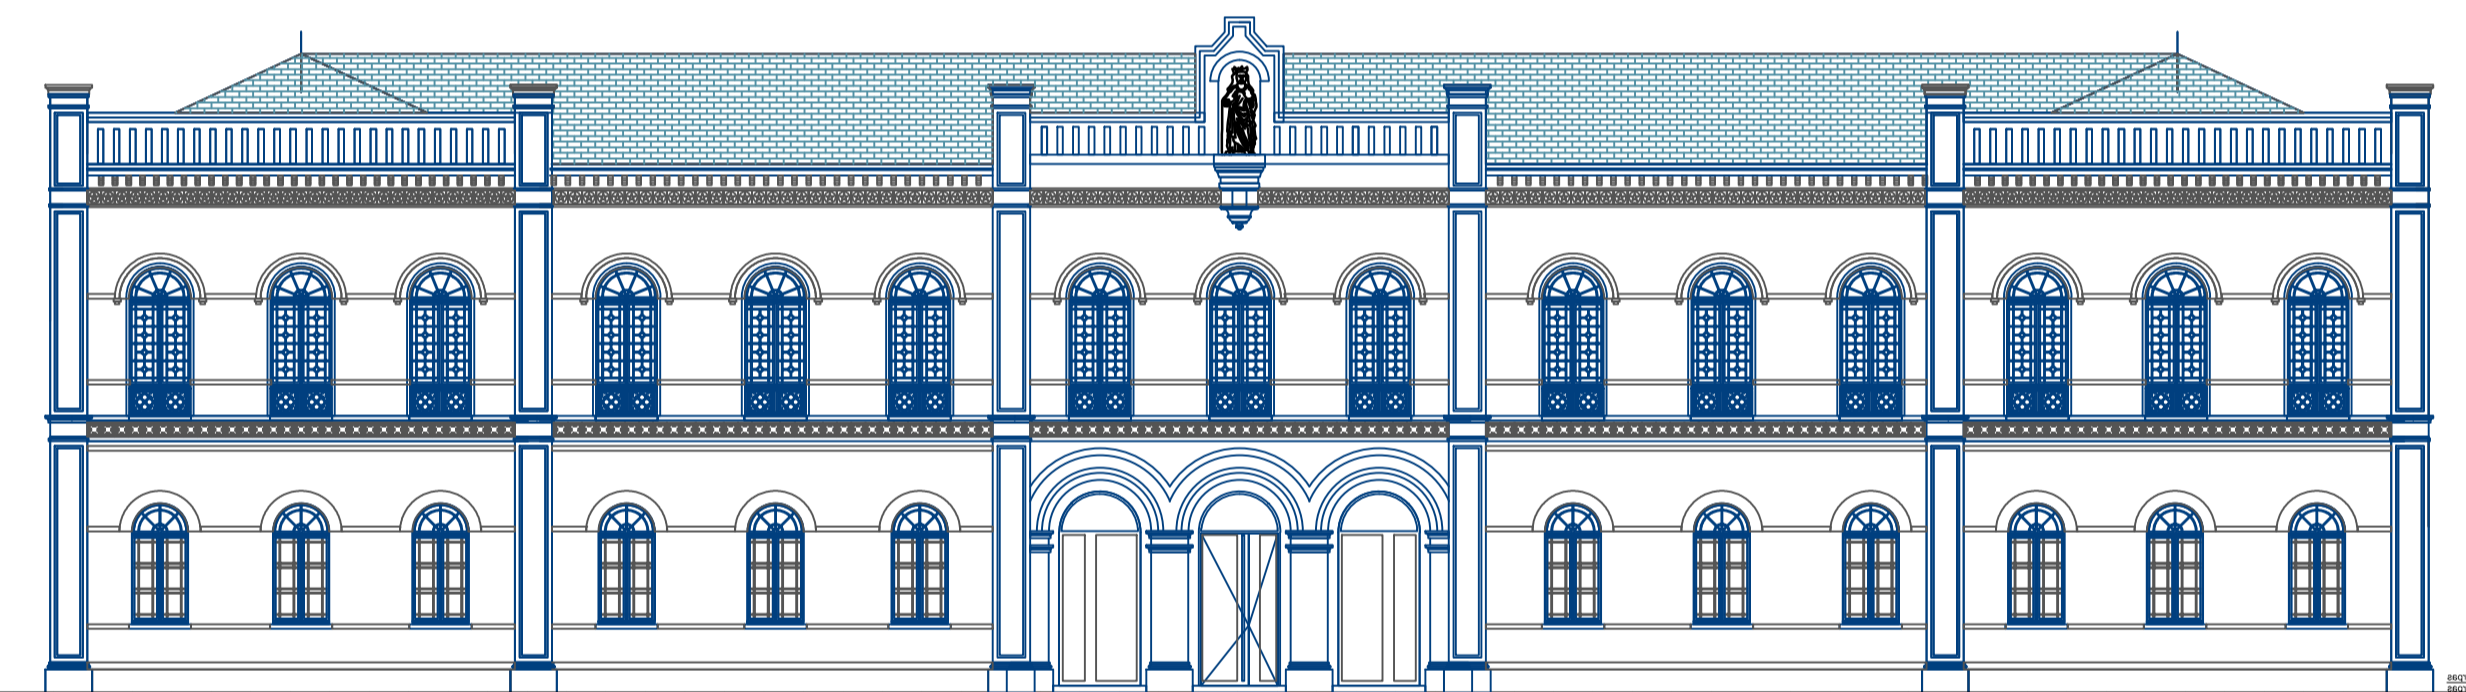

Bovenaanzicht zolder



Vooranzicht CV

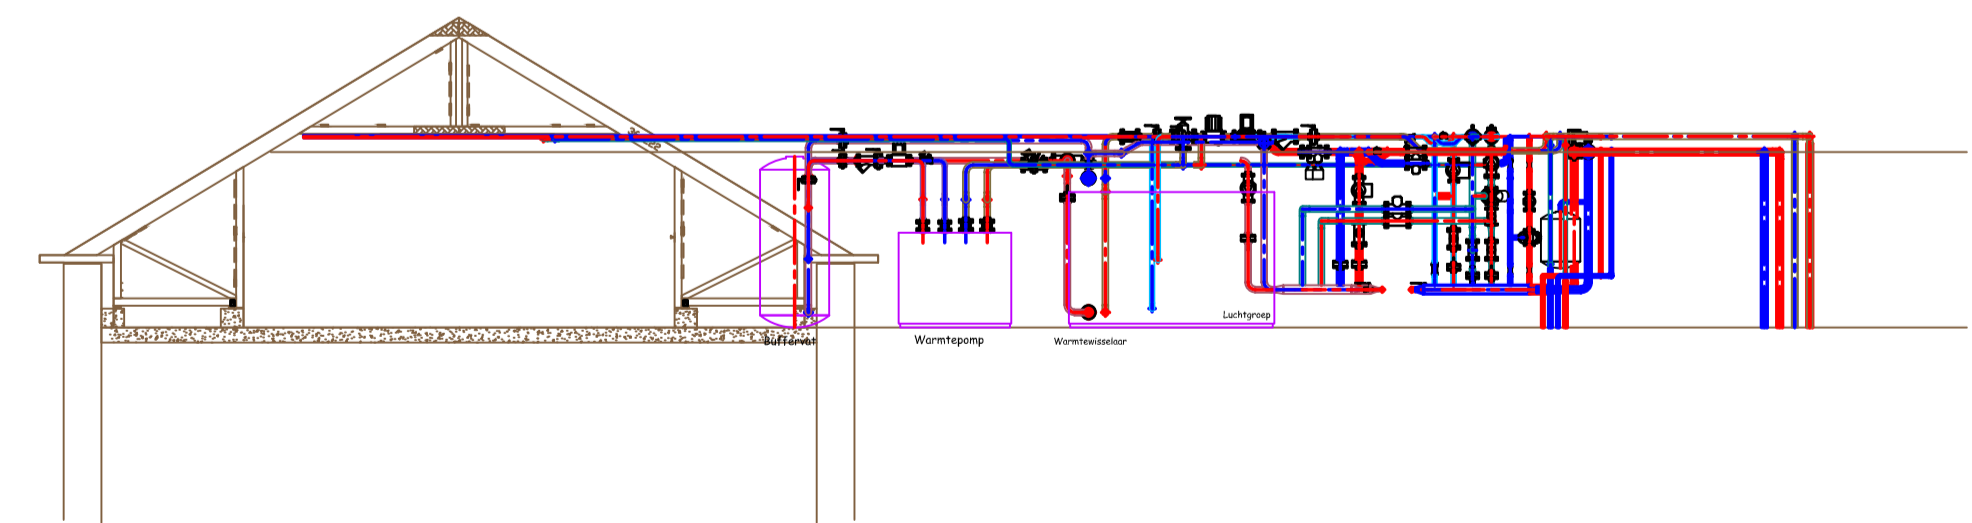

Vooranzicht Ventilatie

