


exploded view

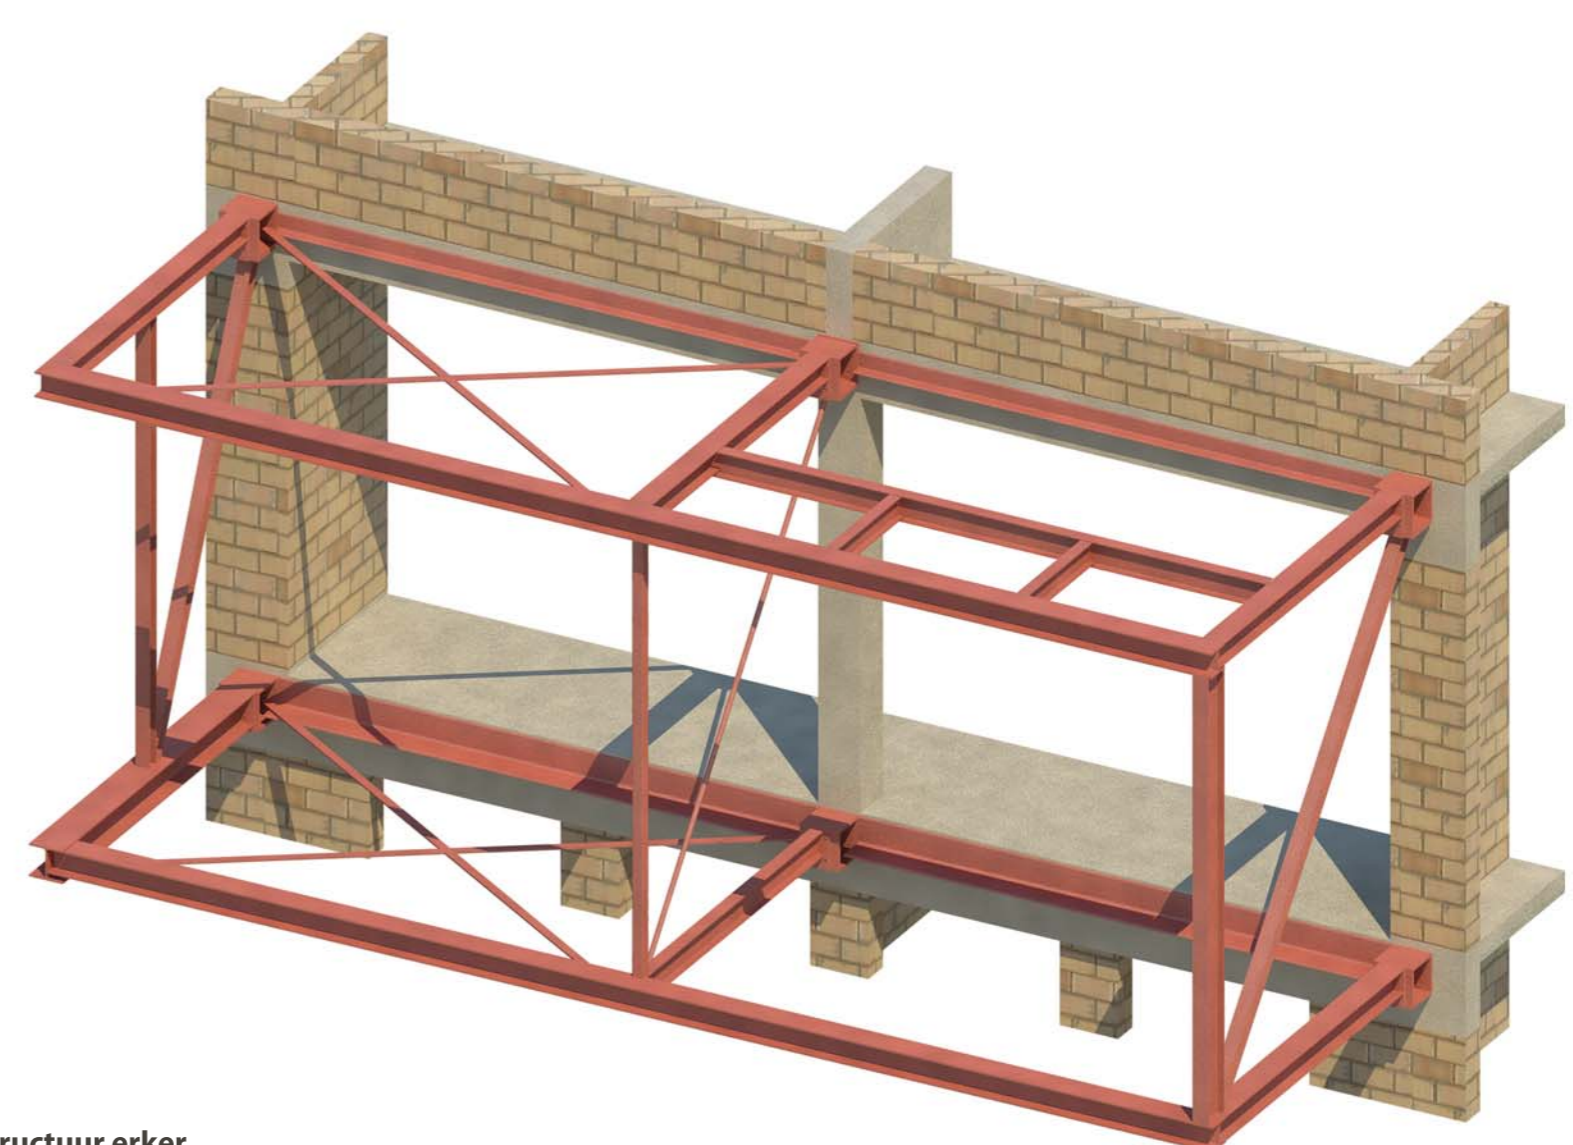

render structuur erker



foto erker




render zuidgevel


WOON- EN ZORGCENTRUM

MARIATROON


STREEFT NAAR EEN LIEFDEVOLLE GRONDHOUDING NAAR DE BEWONERS EN HUN OMGEVING  
 EEN KWALITATIEF HOOGSTAANDE VERZORGING  
 EEN CORRECT BEHEER EN RESPECT VOOR DE PRIVACY  
 EN INTEGRITEIT VAN DE BEWONERS

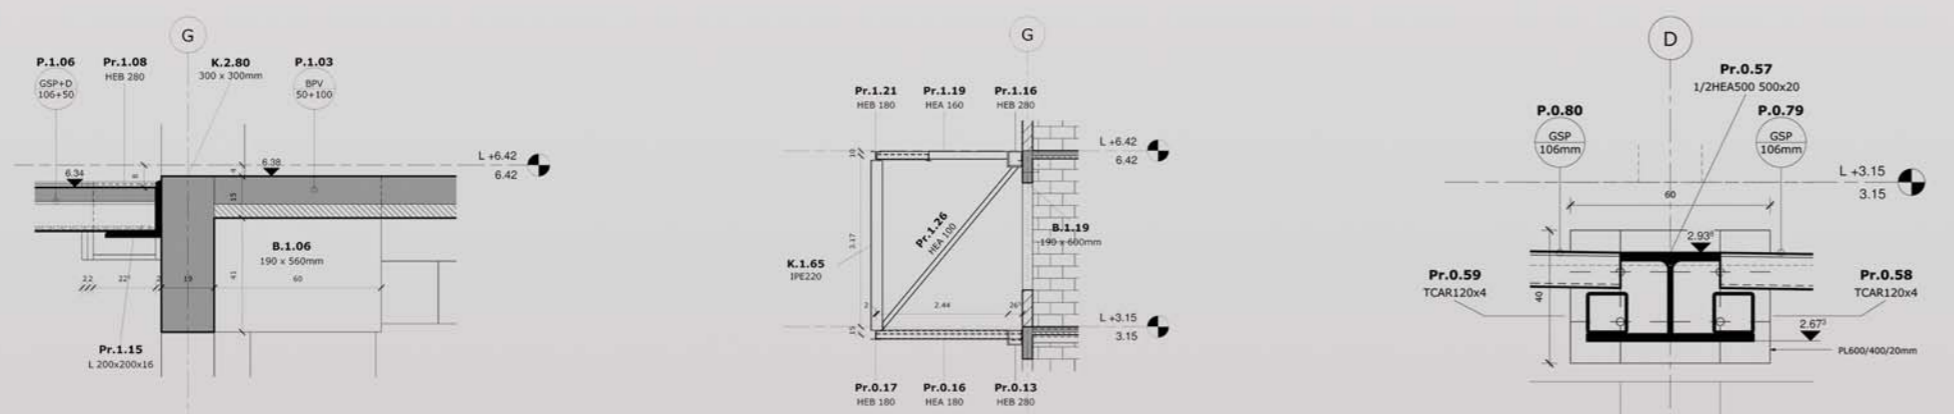


details stabiliteit

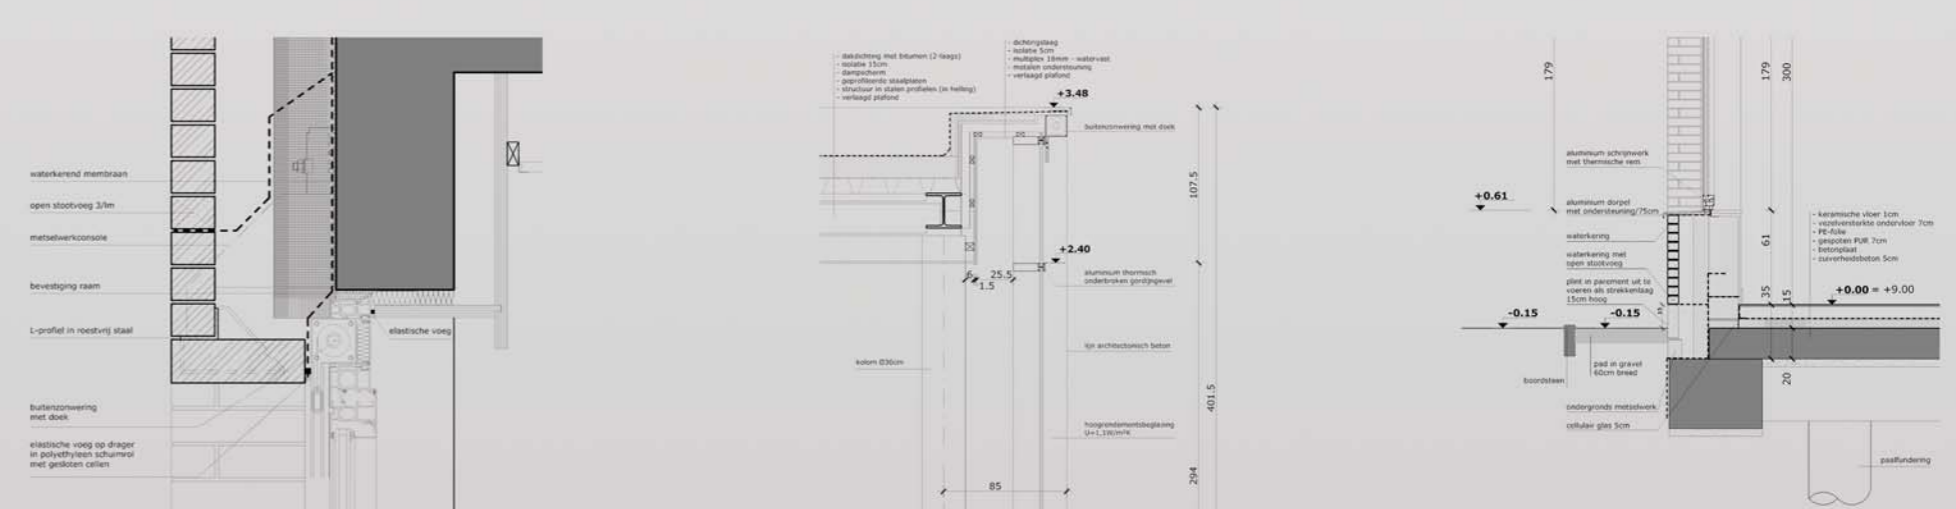


details architectuur

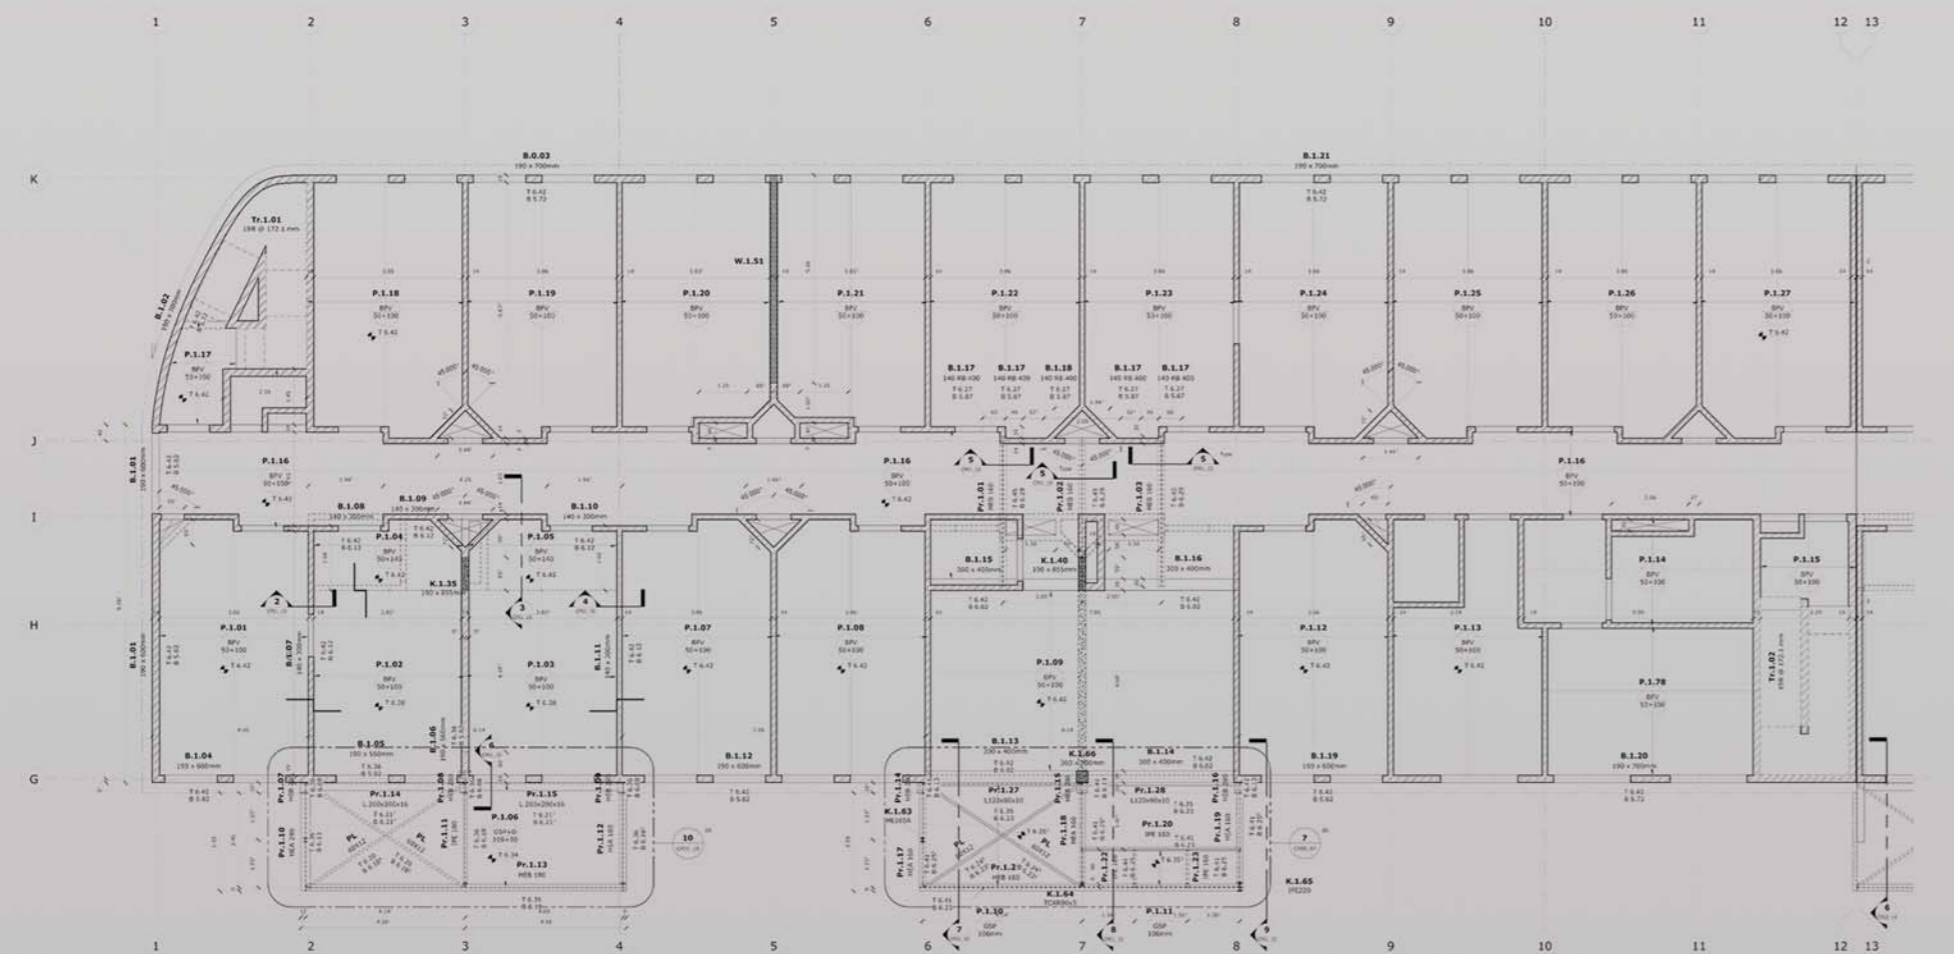

grondplan stabiliteit

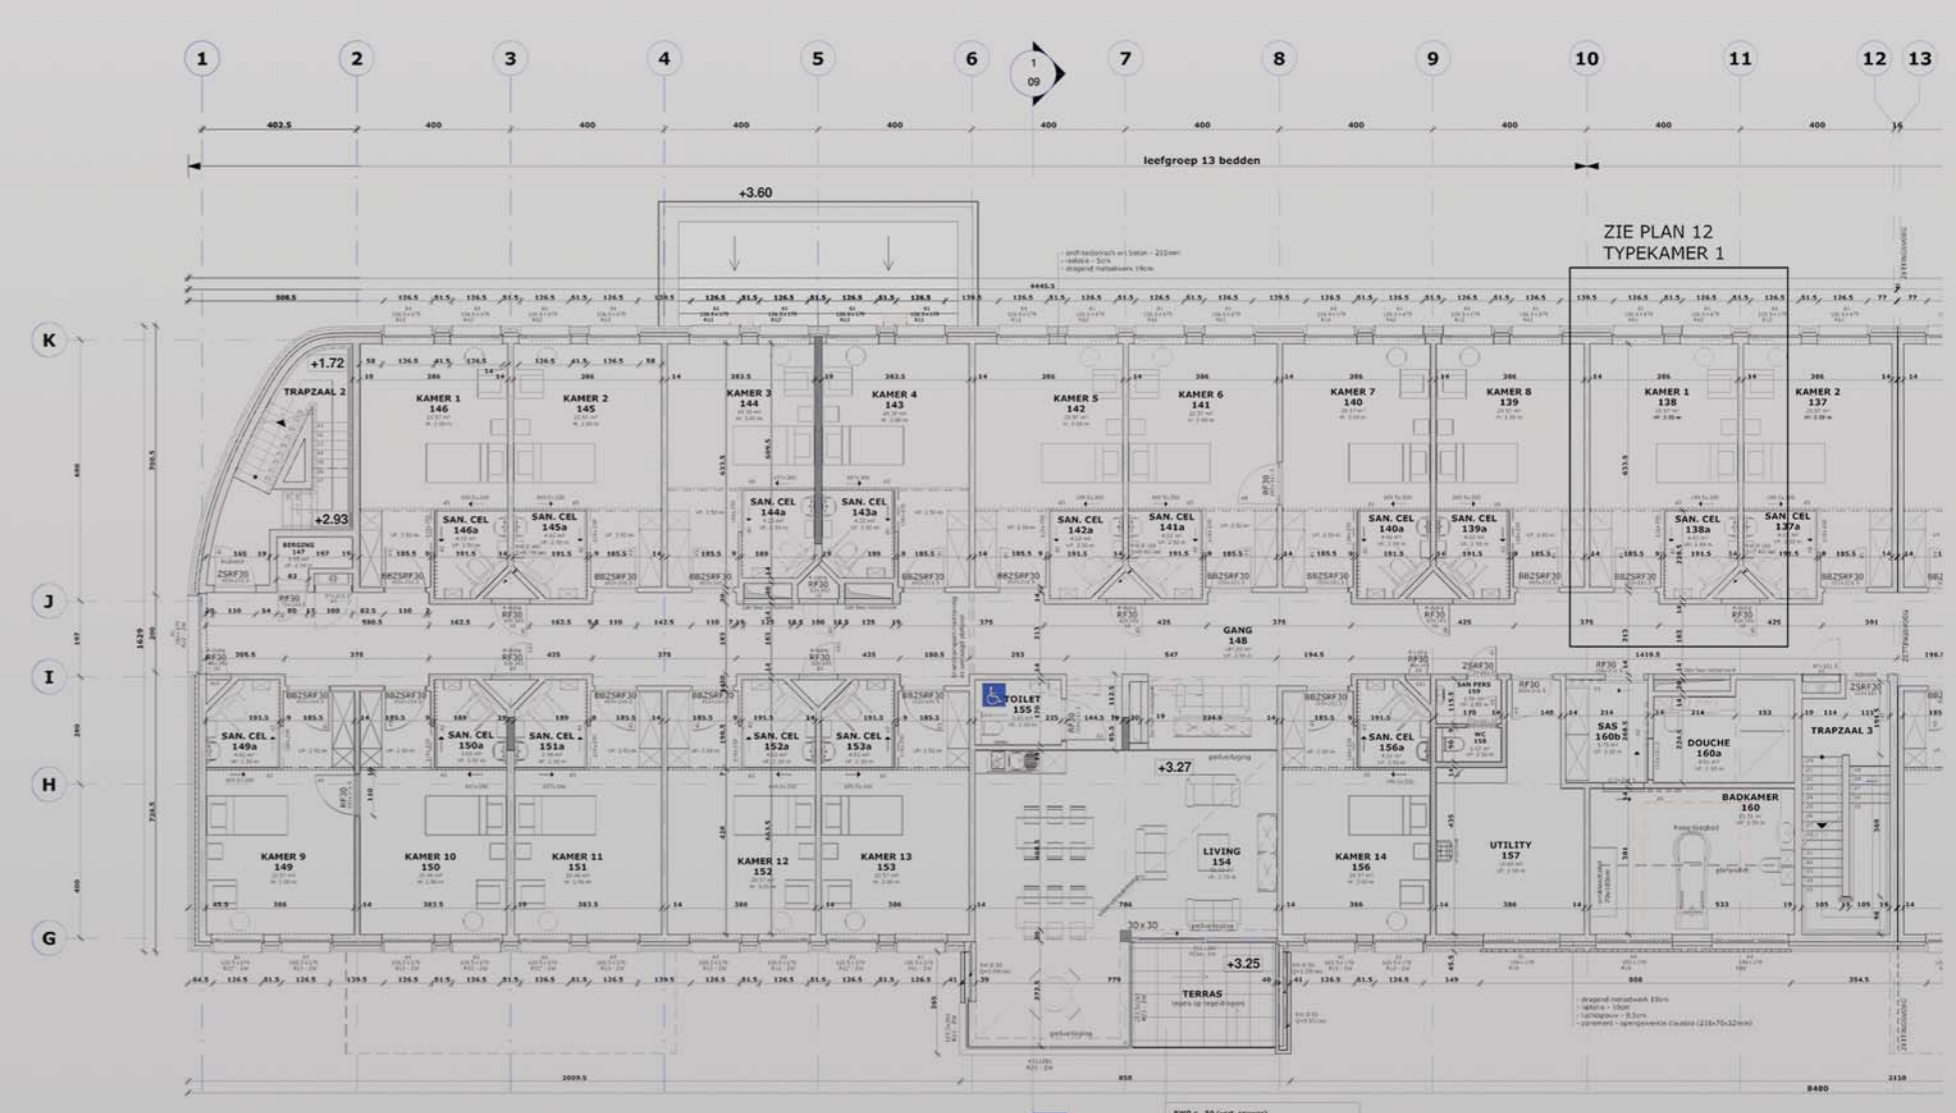

grondplan architectuur

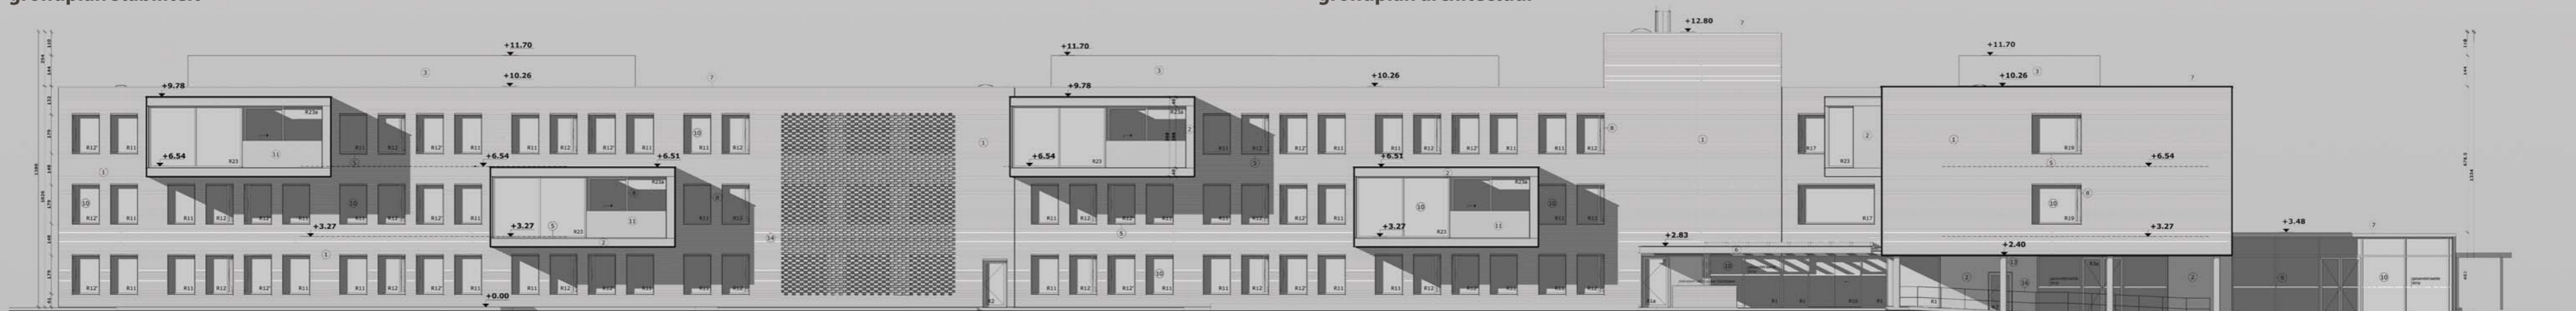

gevelaanzicht