


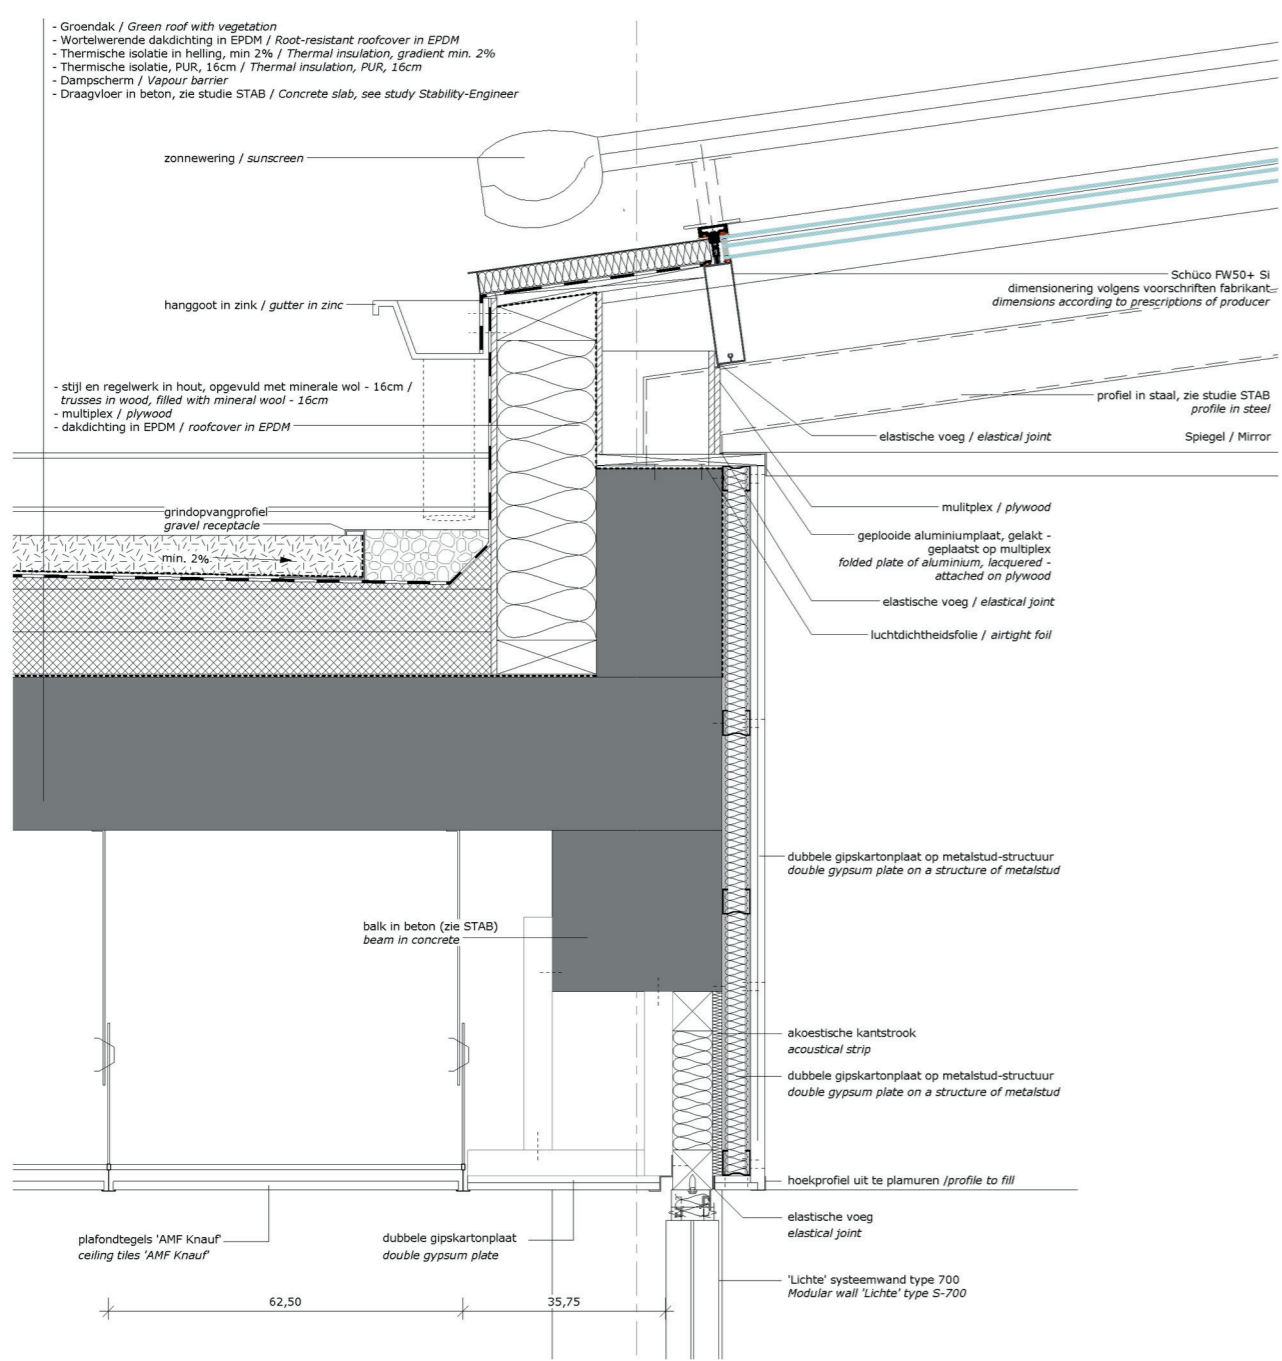



DETAIL
lichtstraat



PLAN / VLOERBEKLEIDING
gelijkvloers



DETAIL
oversteek

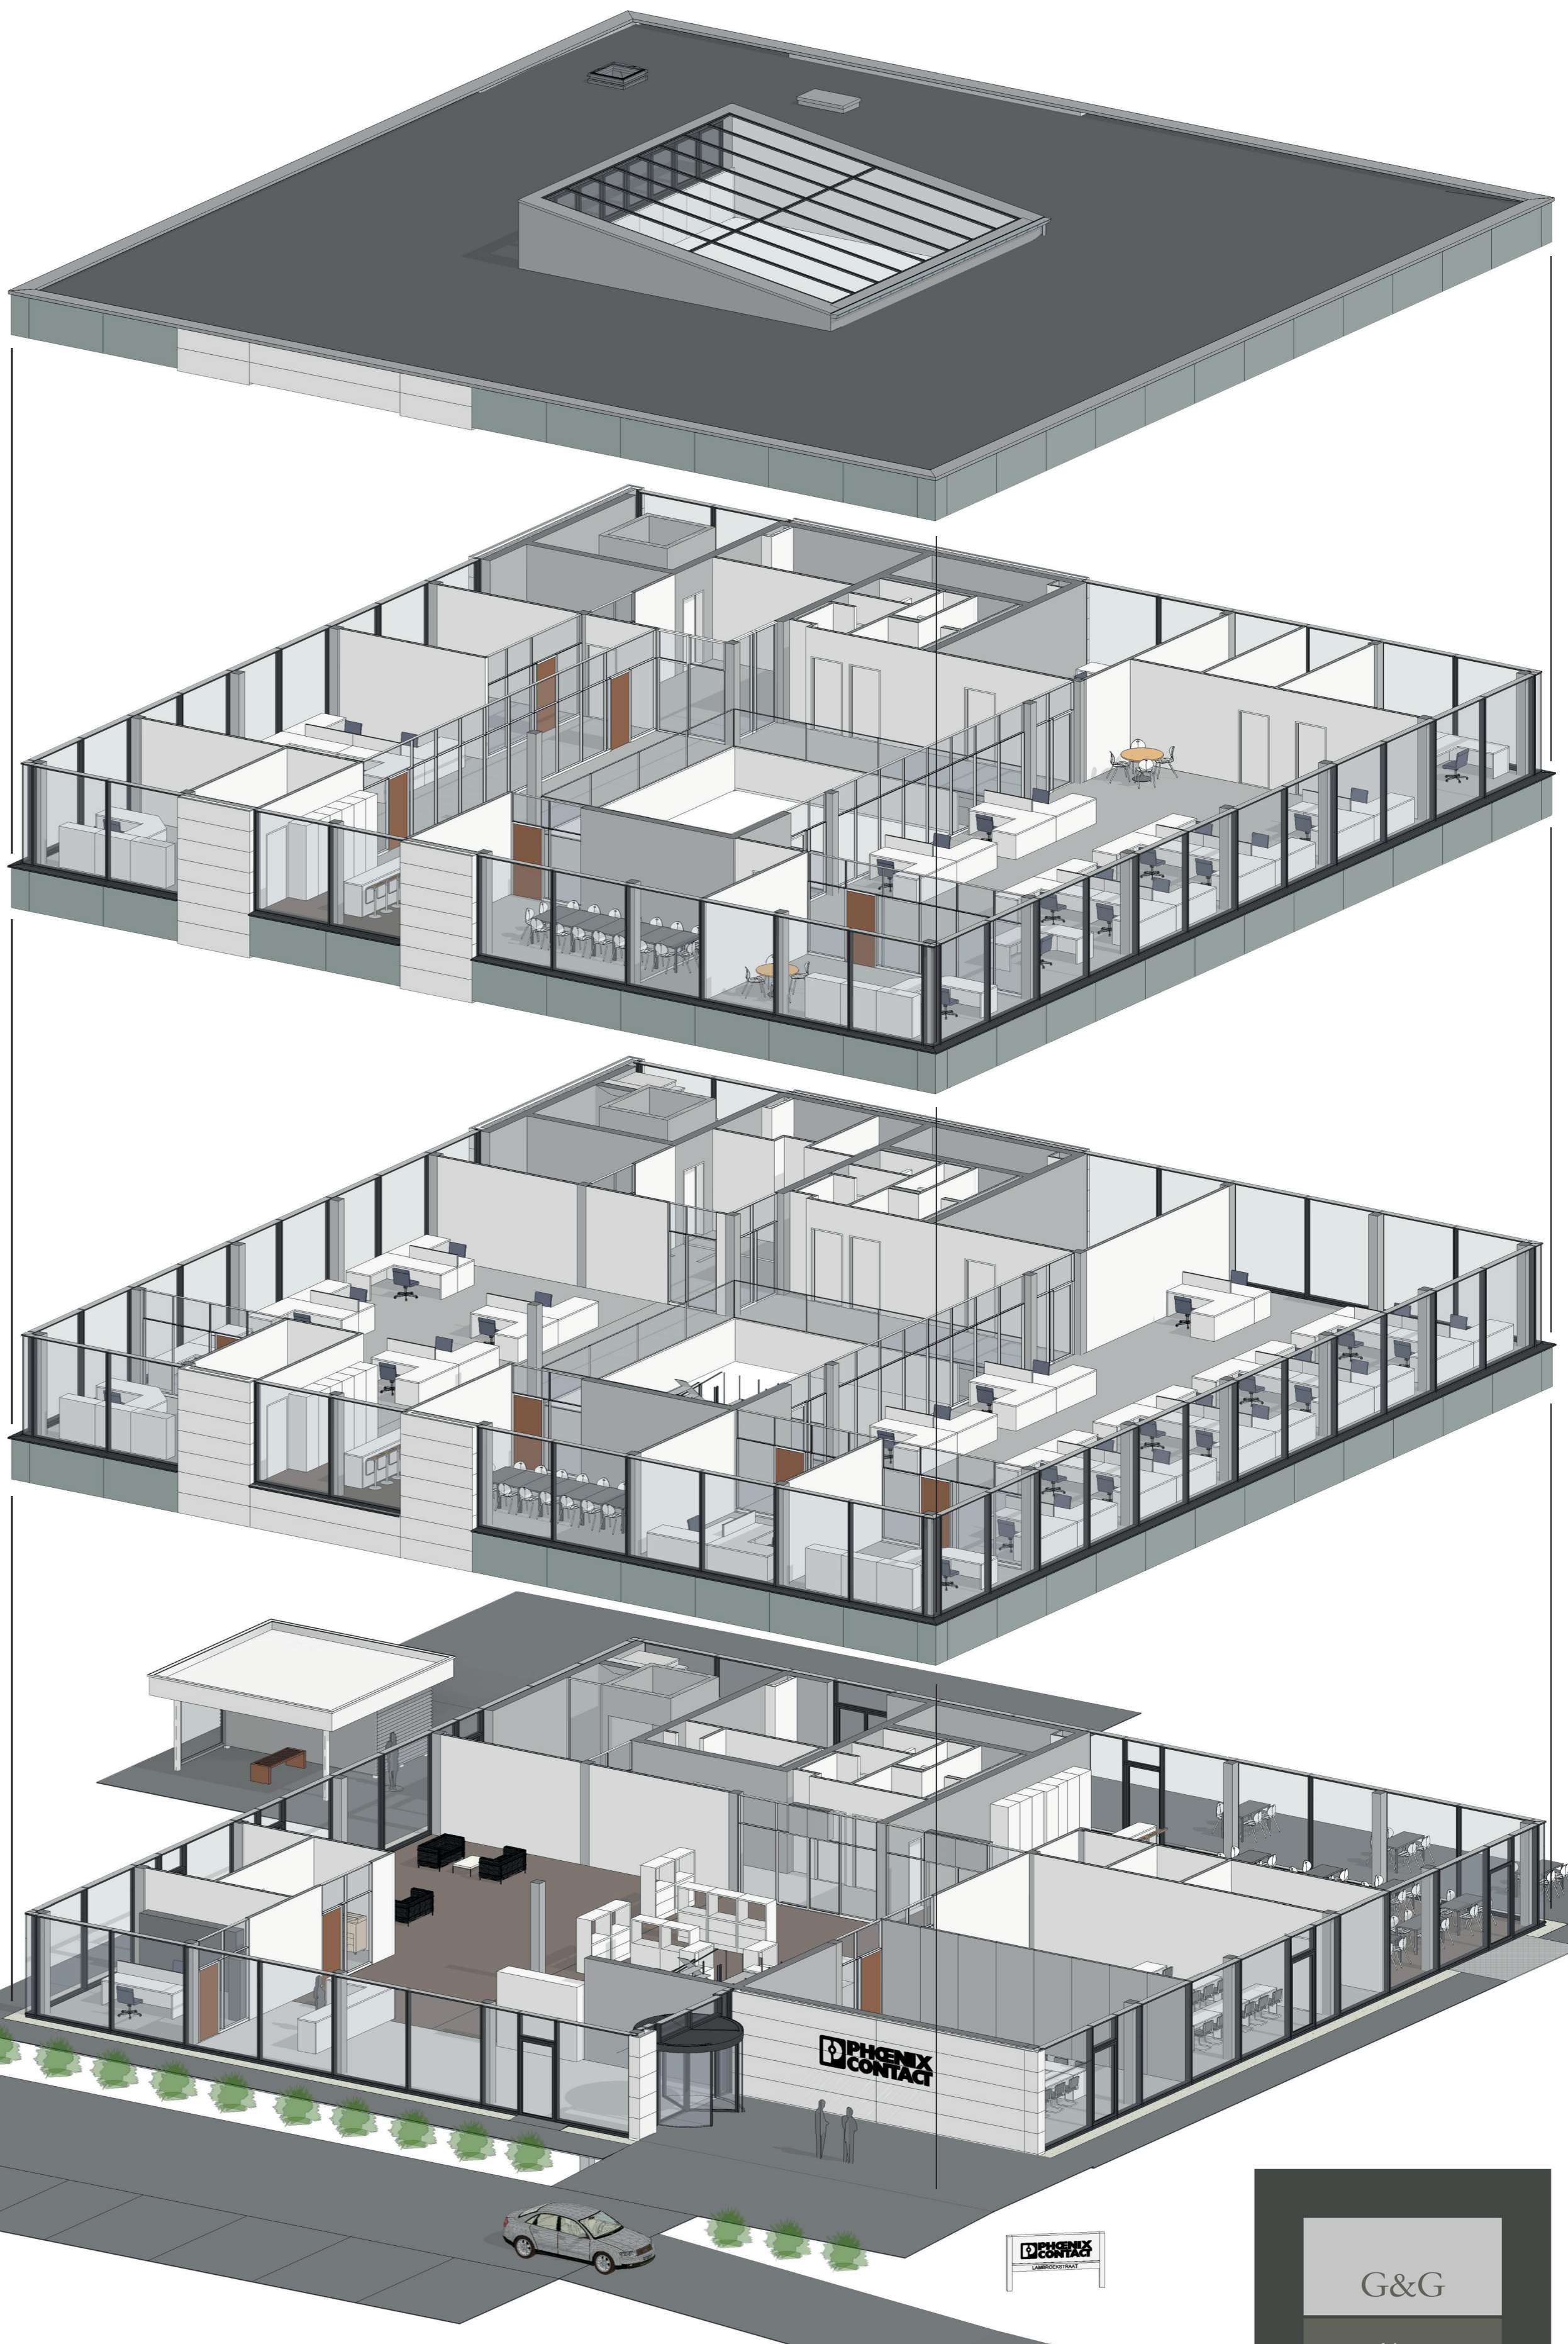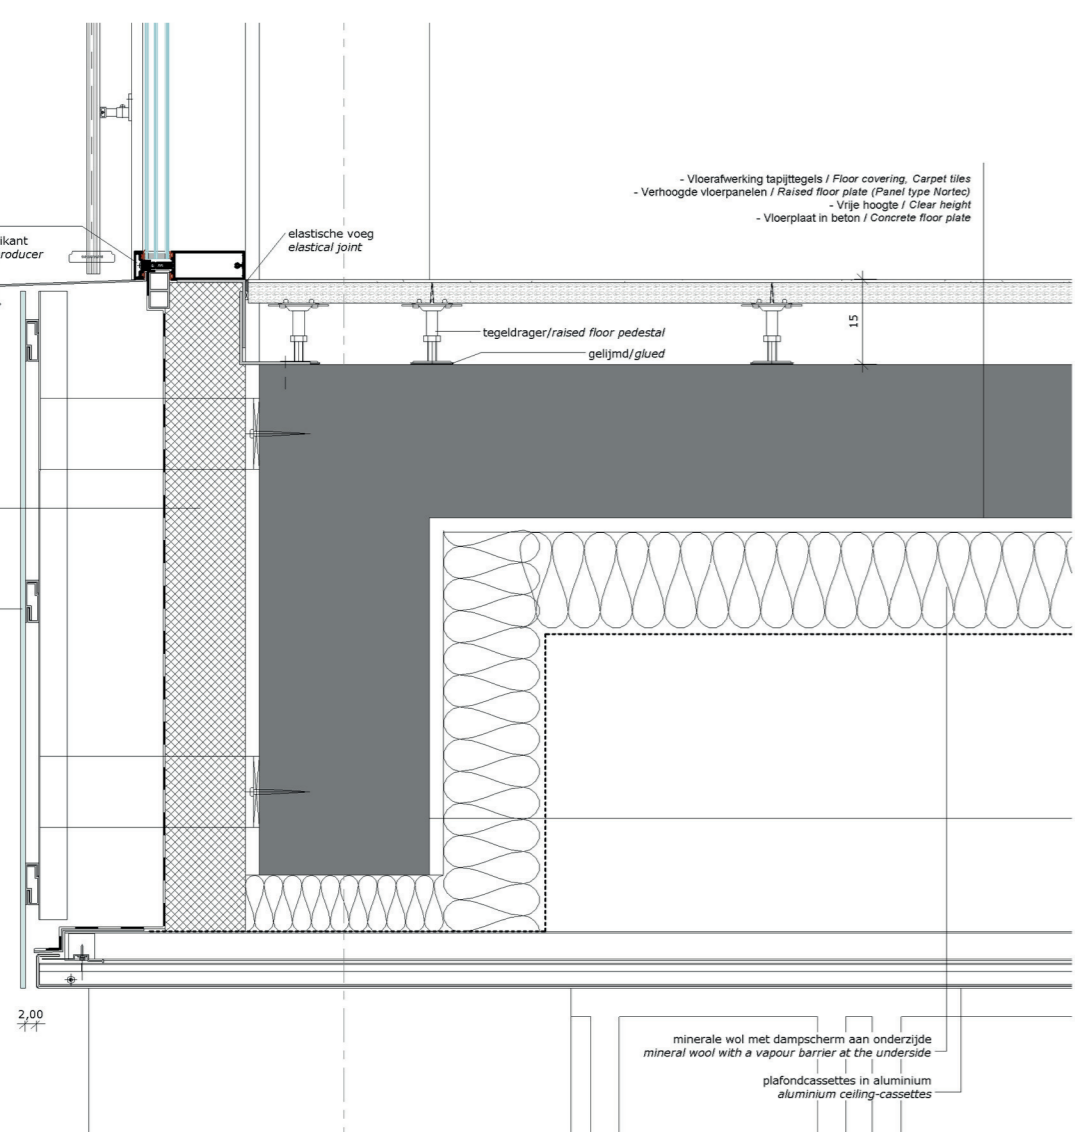

BOUWEN VAN EEN KANTOORGEBOUW te 1930 ZAVENTEM

architect **THV Koen Gaudaen architect bvba** - architect **Dirk Hendrickx** | ontwerp **Brandstetter Architekten**

stabiliteit **Stabiliteitsbureau IBC** | EPB & technieken **Archimedes nv** | veiligheidscoördinatie **Ardito bvba**

G&G
architecten

Koen Gaudaen, architect bvba
Katja Gaudaen, interieurarchitect

Prinsenstraat 26 - 1850 Grimbergen
T 02 270 45 25 - F 02 270 51 26
info@gg-architecten.be