

MENSLIEVENDHEID: SOCIAAL HUISVESTINGSPROJECT IN HOUTSKELETBOUW MAROLLENWIJK | 1000 BRUSSEL




GEVEL MENSLIEVENDHEIDSTRACHT



GEVEL VANAF DE ESPLANADE




SNEDE BOUWCONCEPT

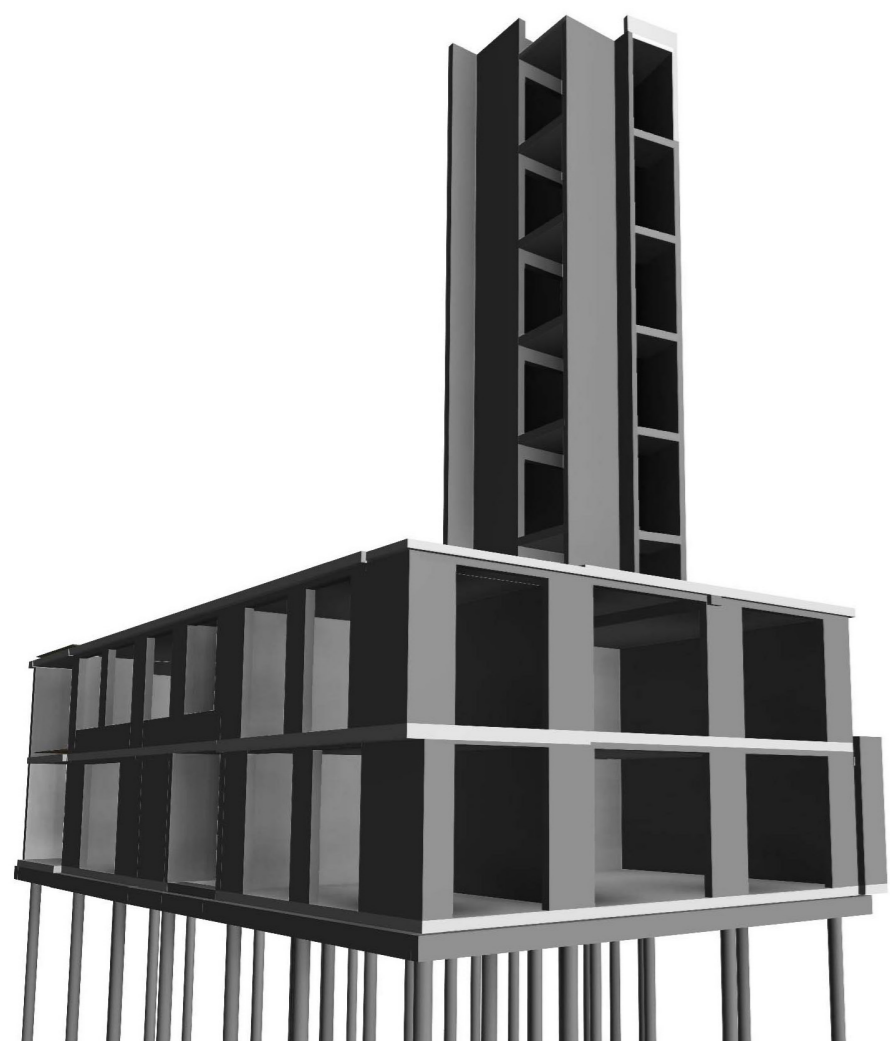

BETONSOKKEL



HOUTSKELETBOUW

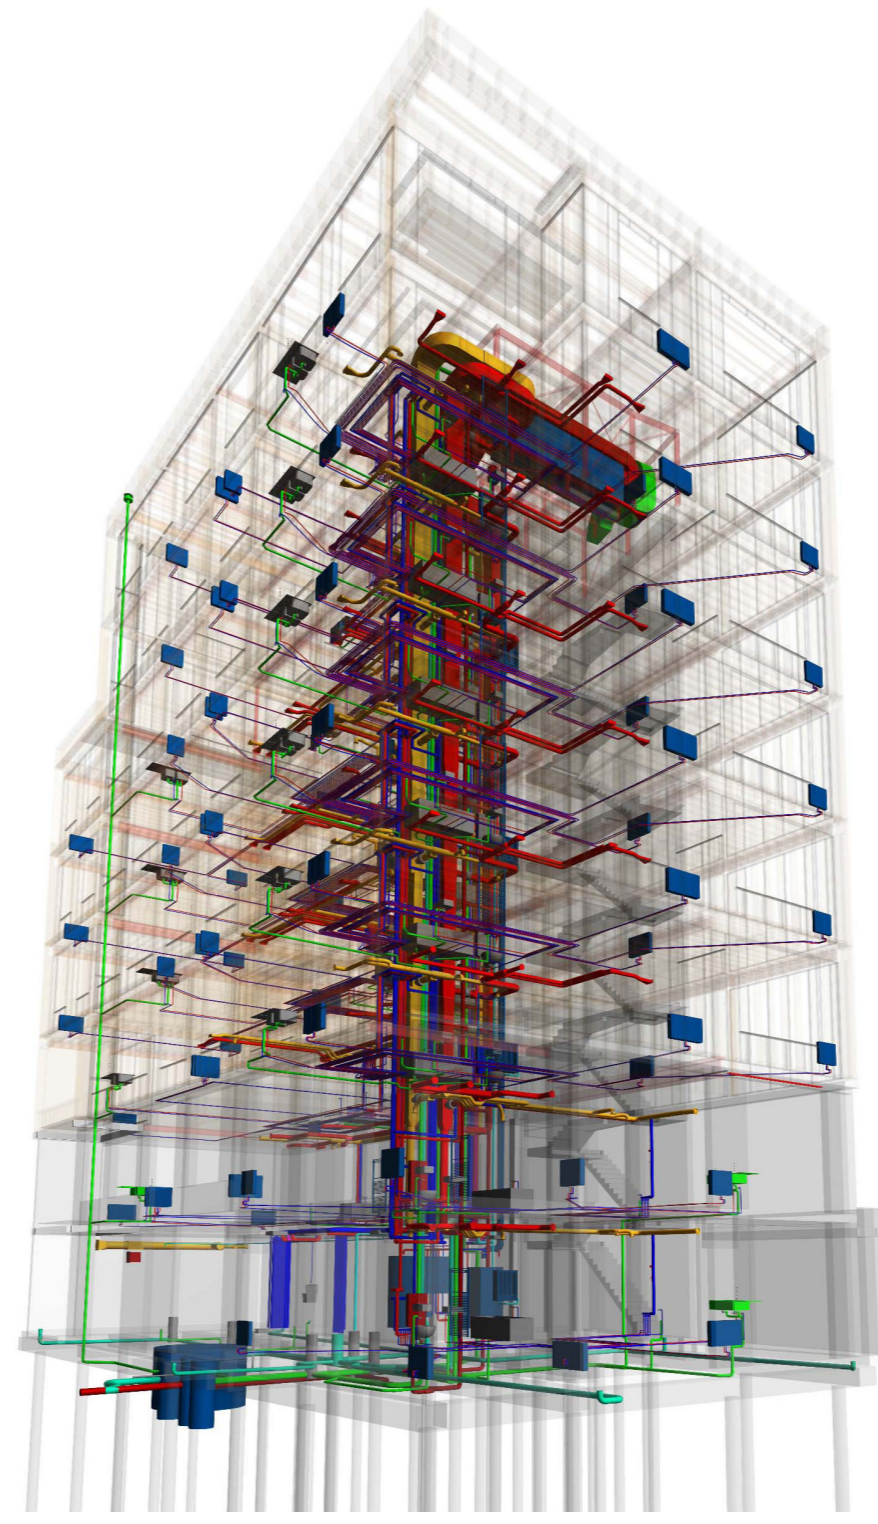


INTEGRATIE TECHNIEKEN




GEVELAFWERKING

GRONDIGE EN GEDETAILLEERDE VOORBEREIDING IN BIM OM HET PREFABRICEREN TE MAXIMALISEREN, EFFECTIEVE BOUWPERIODE TE MINIMALISEREN EN EVENTUEEL HERGEBRUIK TE OPTIMALISEREN


BOUWHEER | BRUSSELSE GEWESTELIJKE HUISVESTINGSMAATSCHAPPIJ (BGHM)
 ARCHITECTUUR | ABSCIS ARCHITECTEN (BIM) + ARCHITENKO + STUDIO ENSEMBLE
 INGENIEUR STABILITEIT | ESTABLIS
 INGENIEUR TECHNIEKEN | BOYDENS
 INGENIEUR EPB | EGEON
 INGENIEUR AKOESTIEK | BUREAU DE FONSECA
 AANNEMER HOUTBOUW | PXP PROJECTS BVBA
 AANNEMER BETONBOUW | WYCKAERT NV

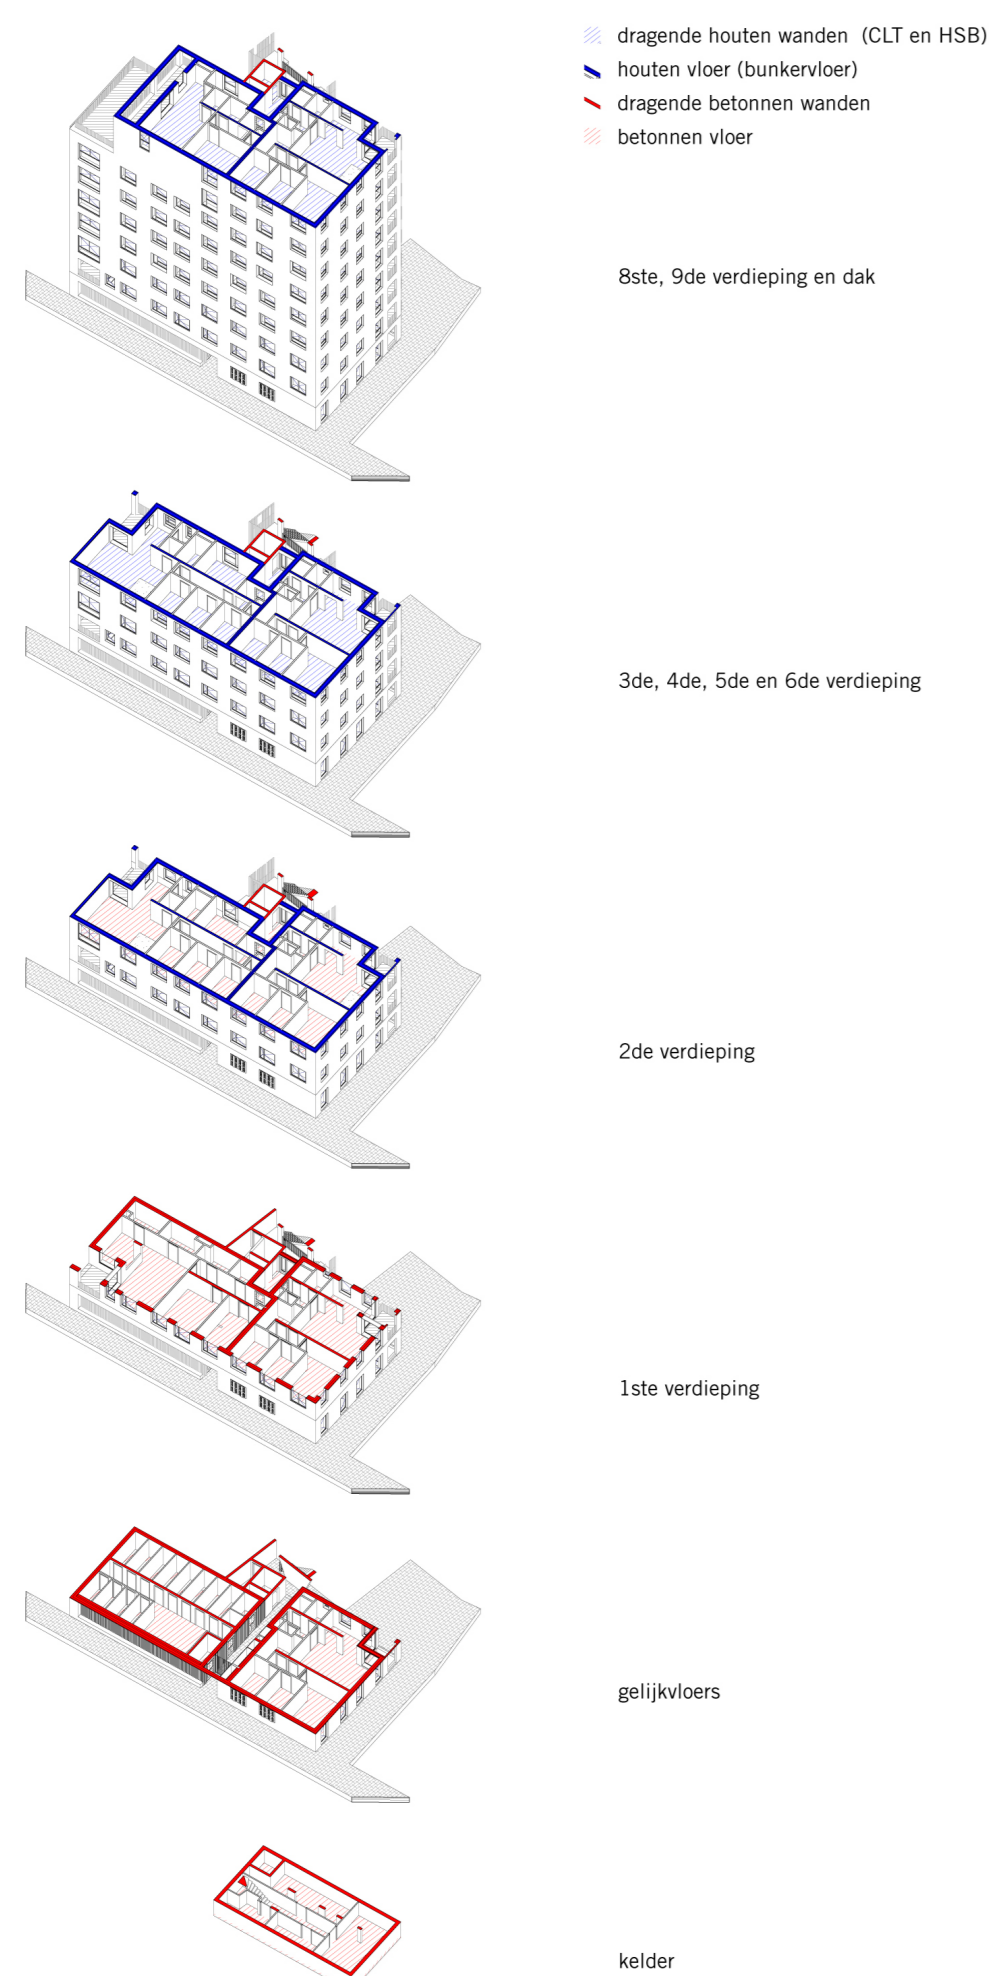

PRINCIPESNEDE

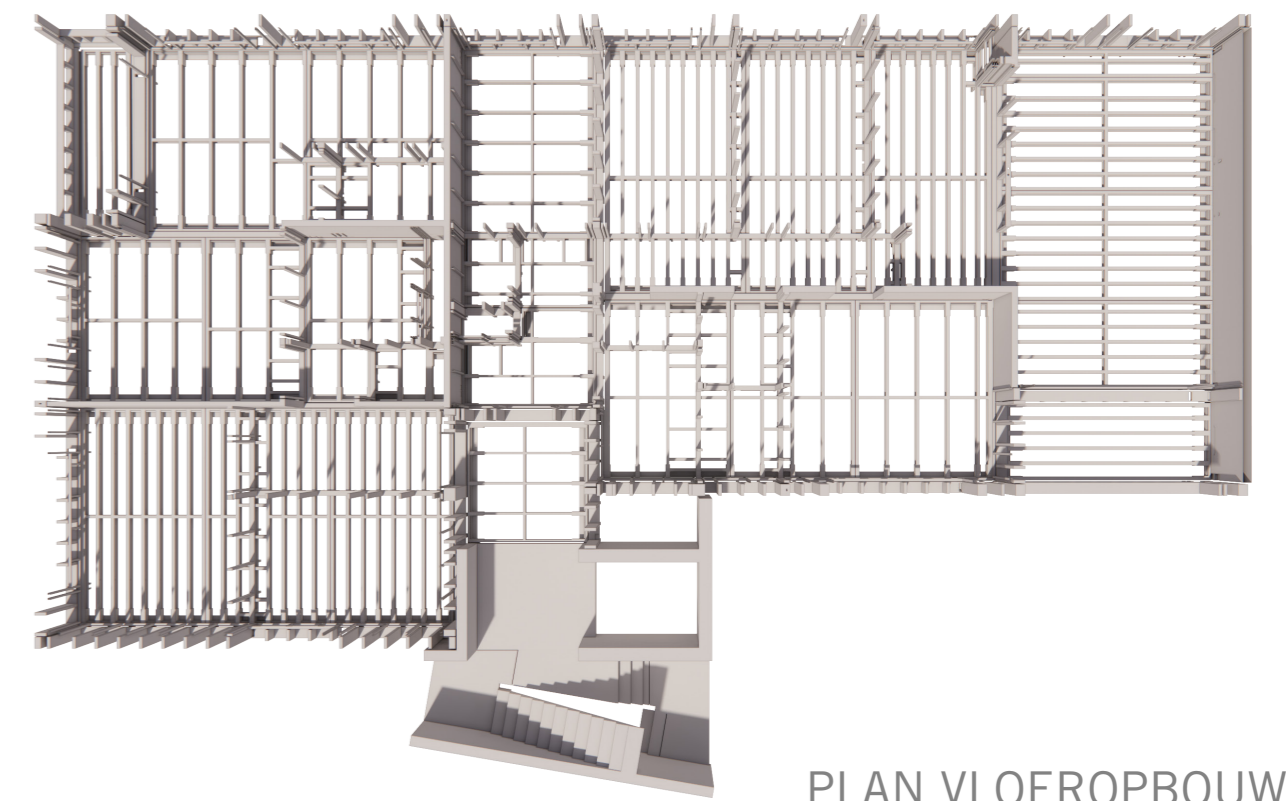

PLAN VLOEROPBOUW

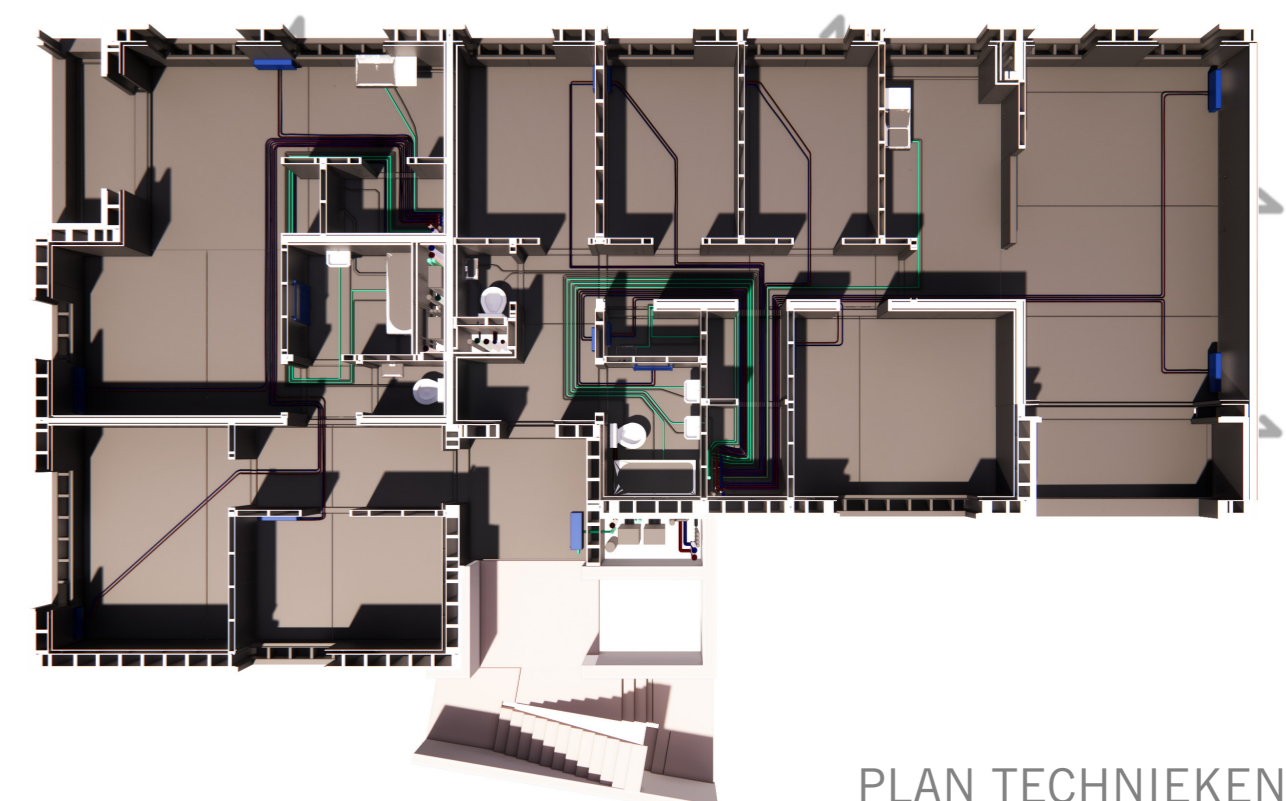

PLAN TECHNIEKEN



PLAN AFWERKING EN INRICHTING