



KELDER NIEUW
1 : 50


Alle funderingen tot op draagkrachtige grond en vorstvrije diepte
Funderingen uit te voeren volgens studie ingeneur stabiliteit en volgens resultaten grondsondering
Alle ledigen in afwezigheid PVC, Beton gekleurd - helling en dimensionering volgens studie technieken

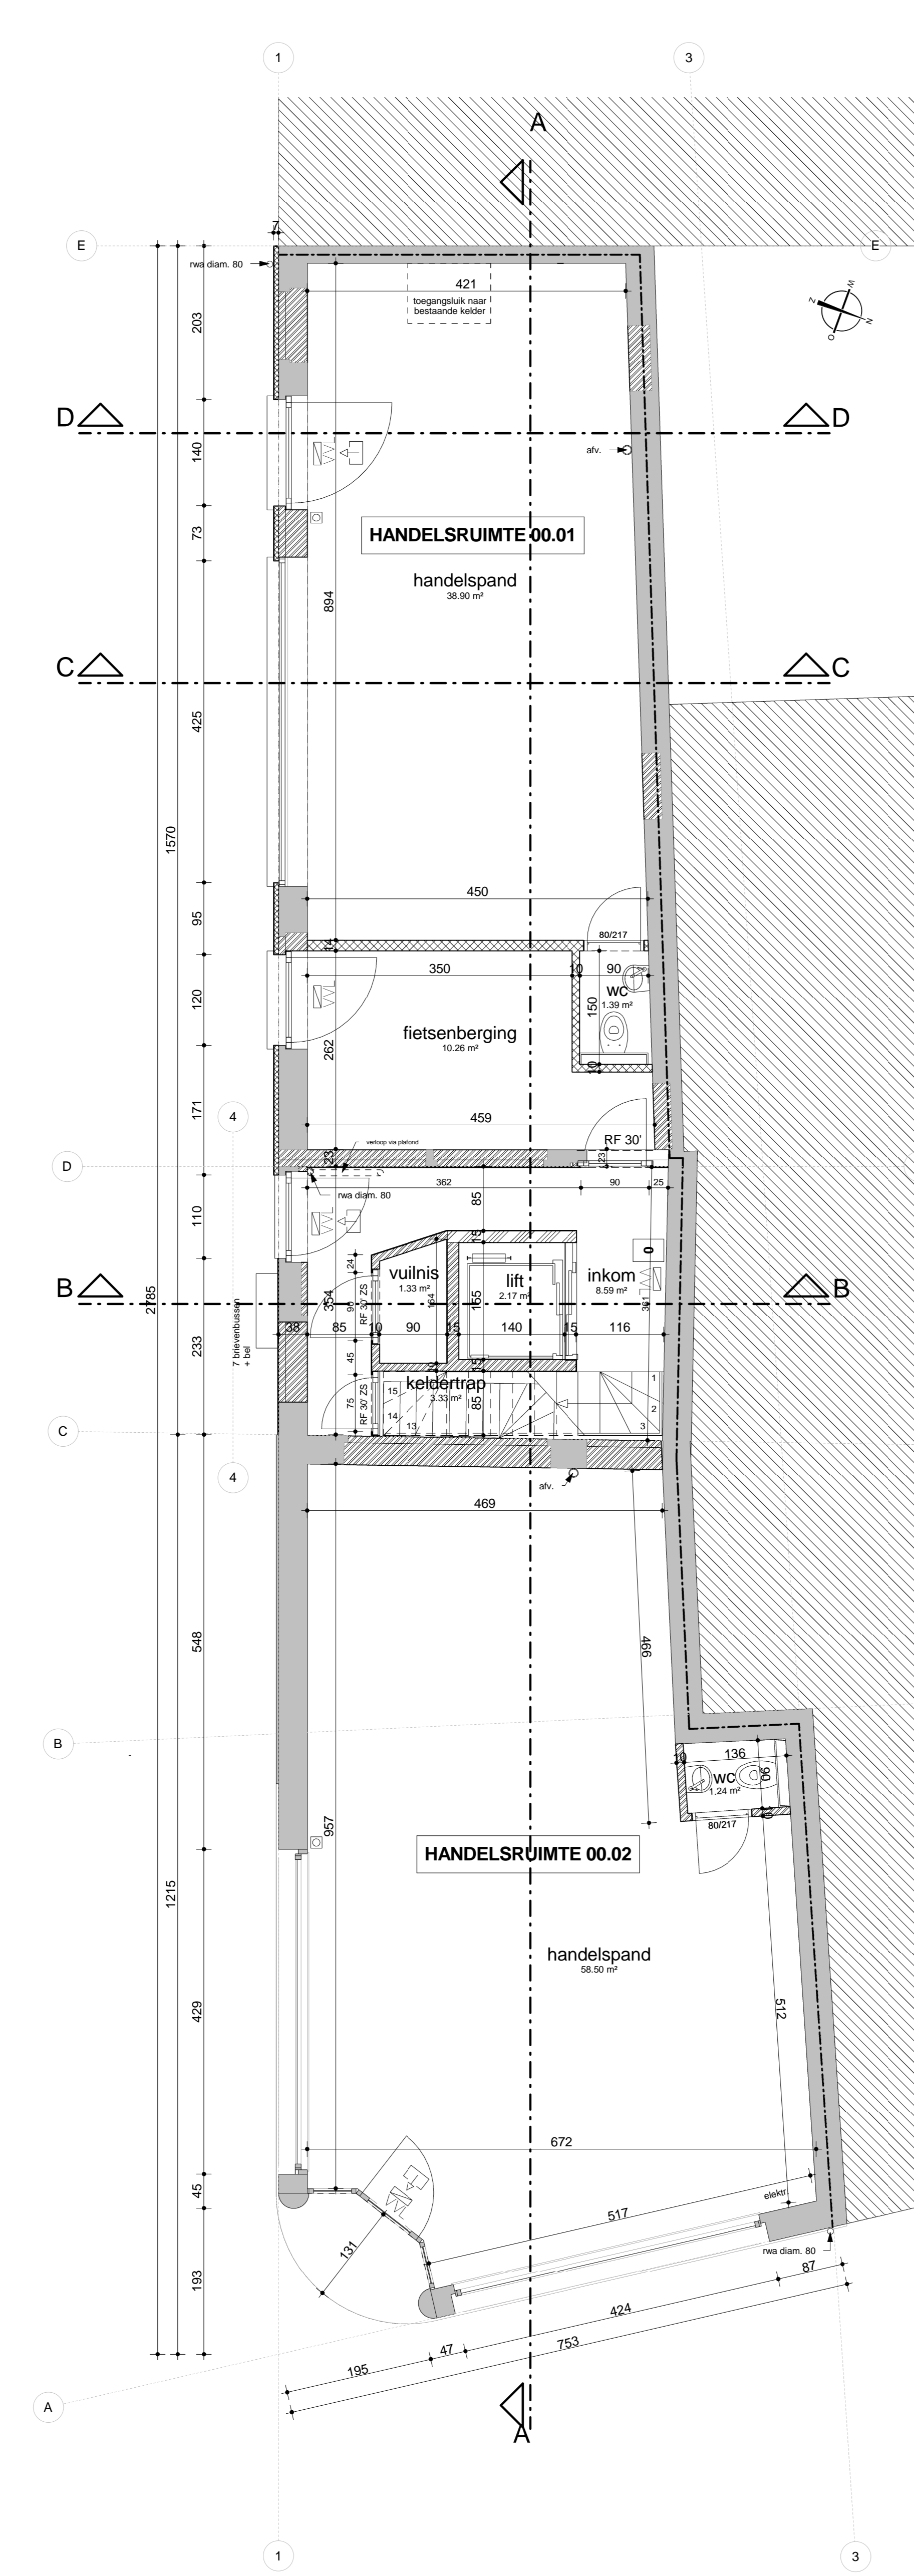


GELIJKVLOERS NIEUW
1 : 50

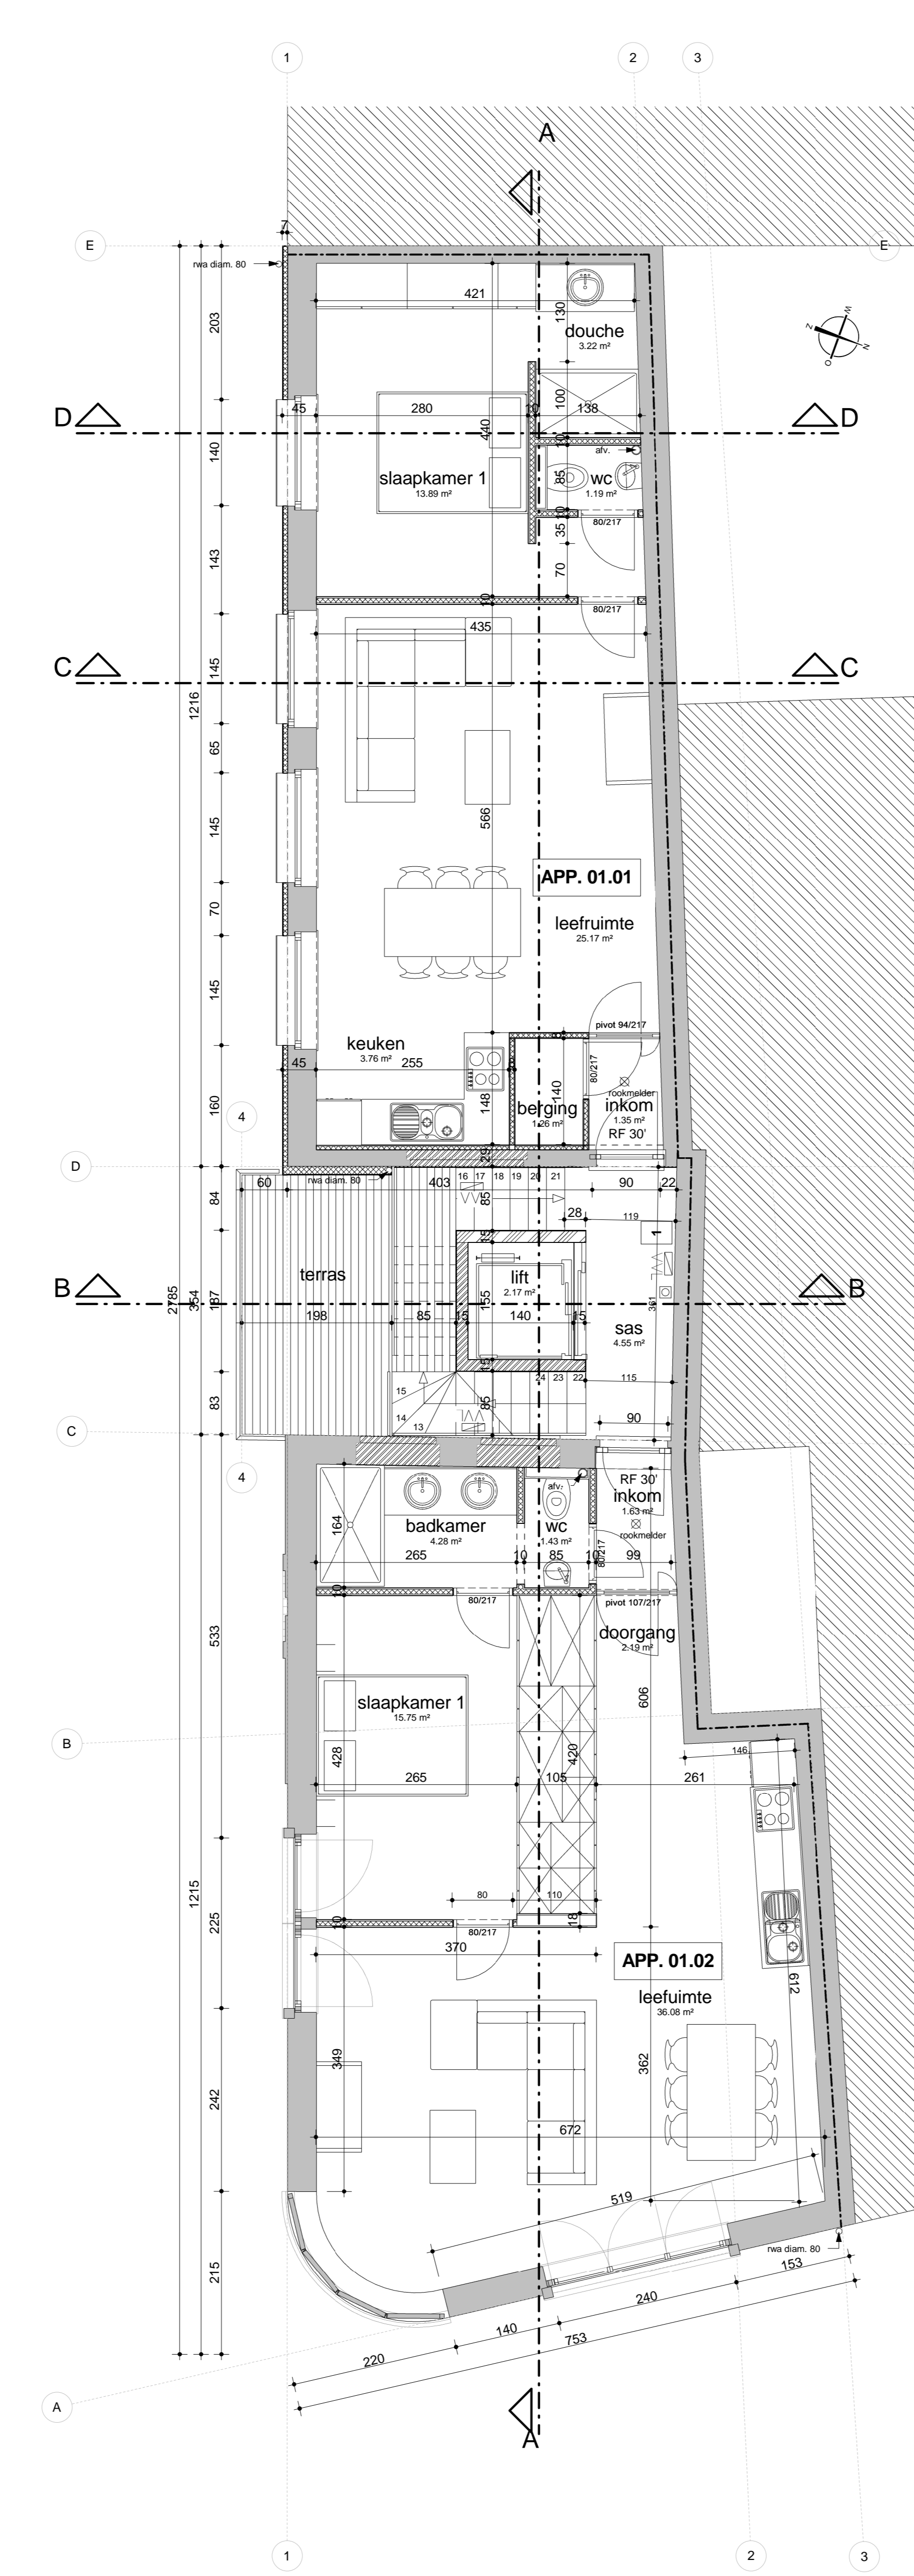

EERSTE VERDIEPING NIEUW
1 : 50

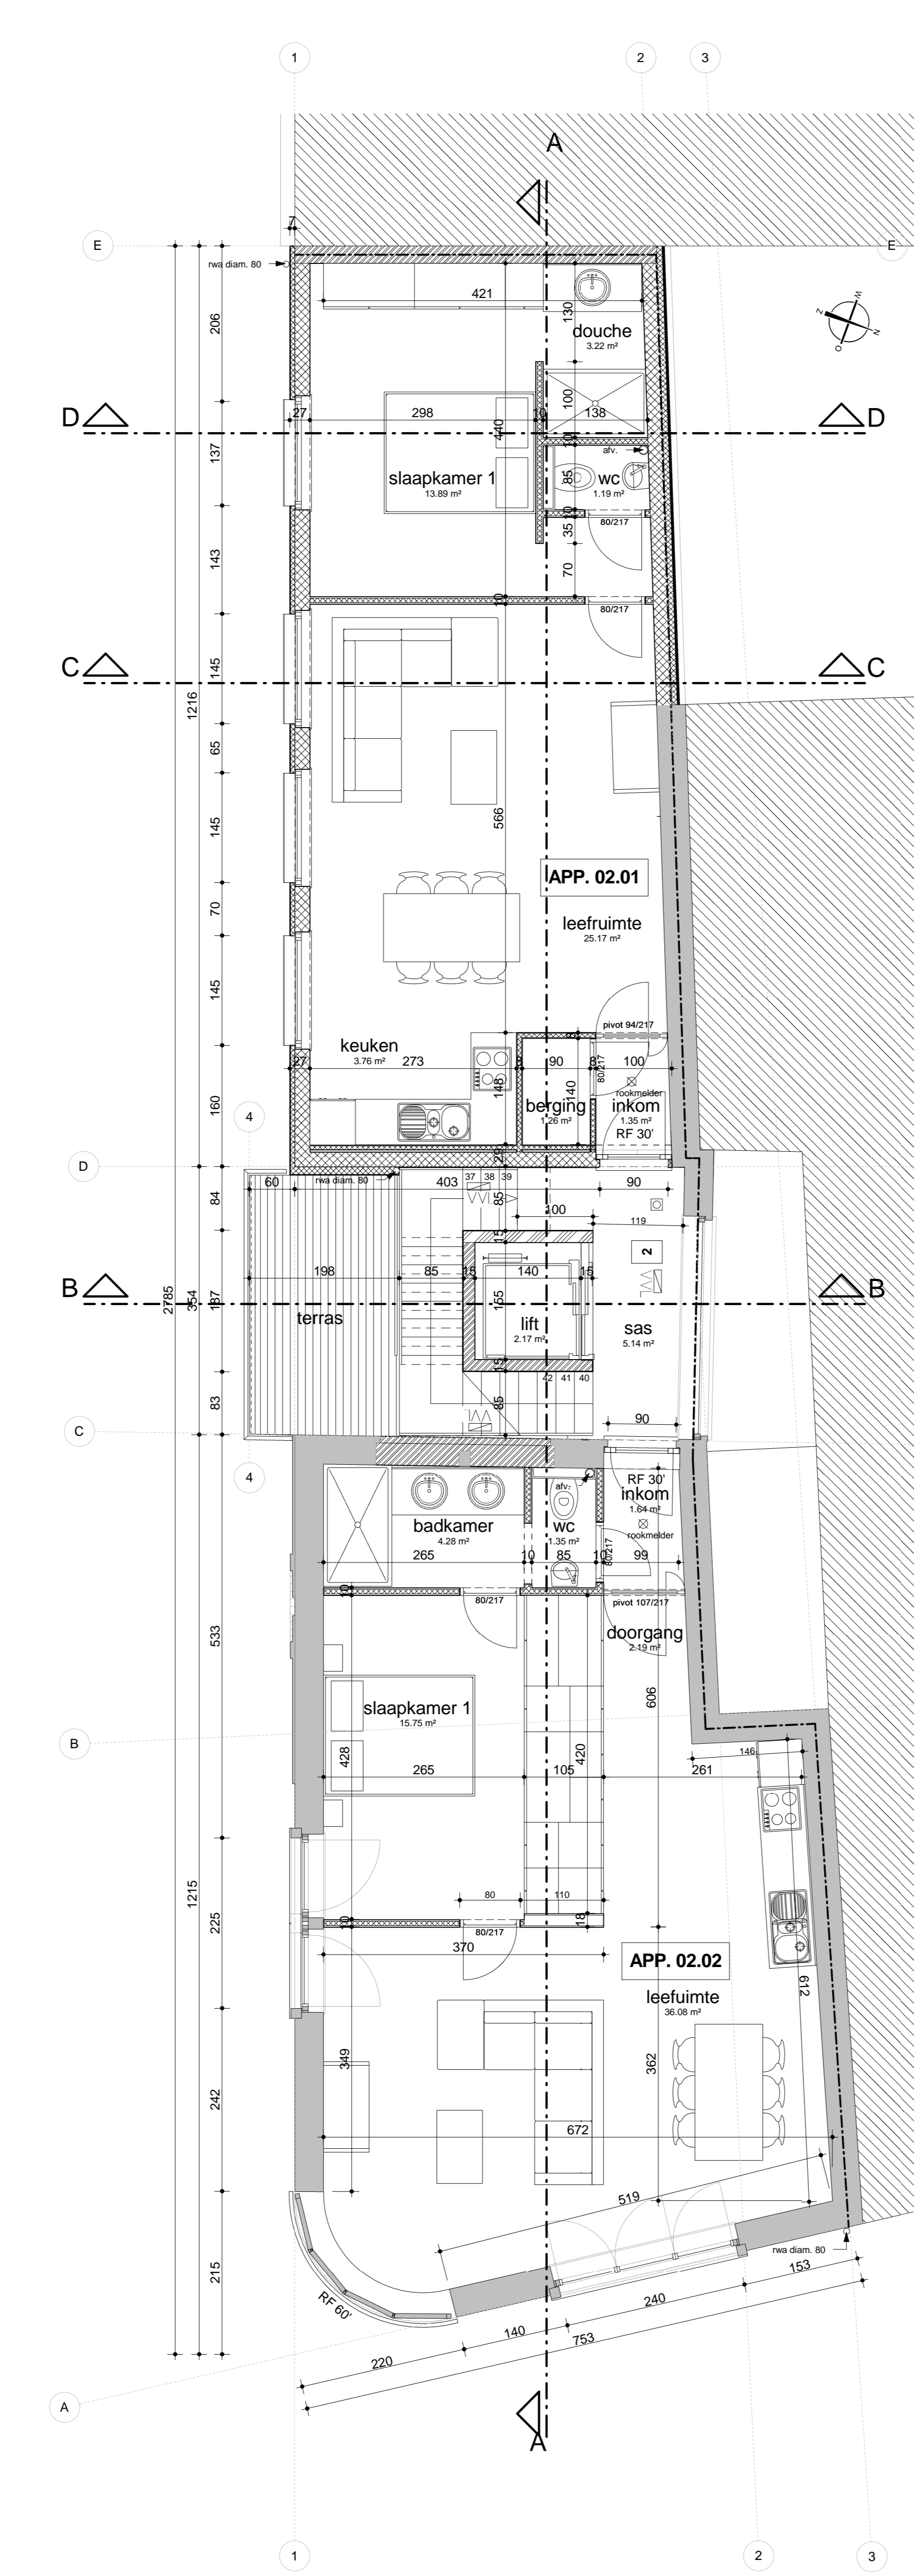

TWEEDE VERDIEPING NIEUW
1 : 50

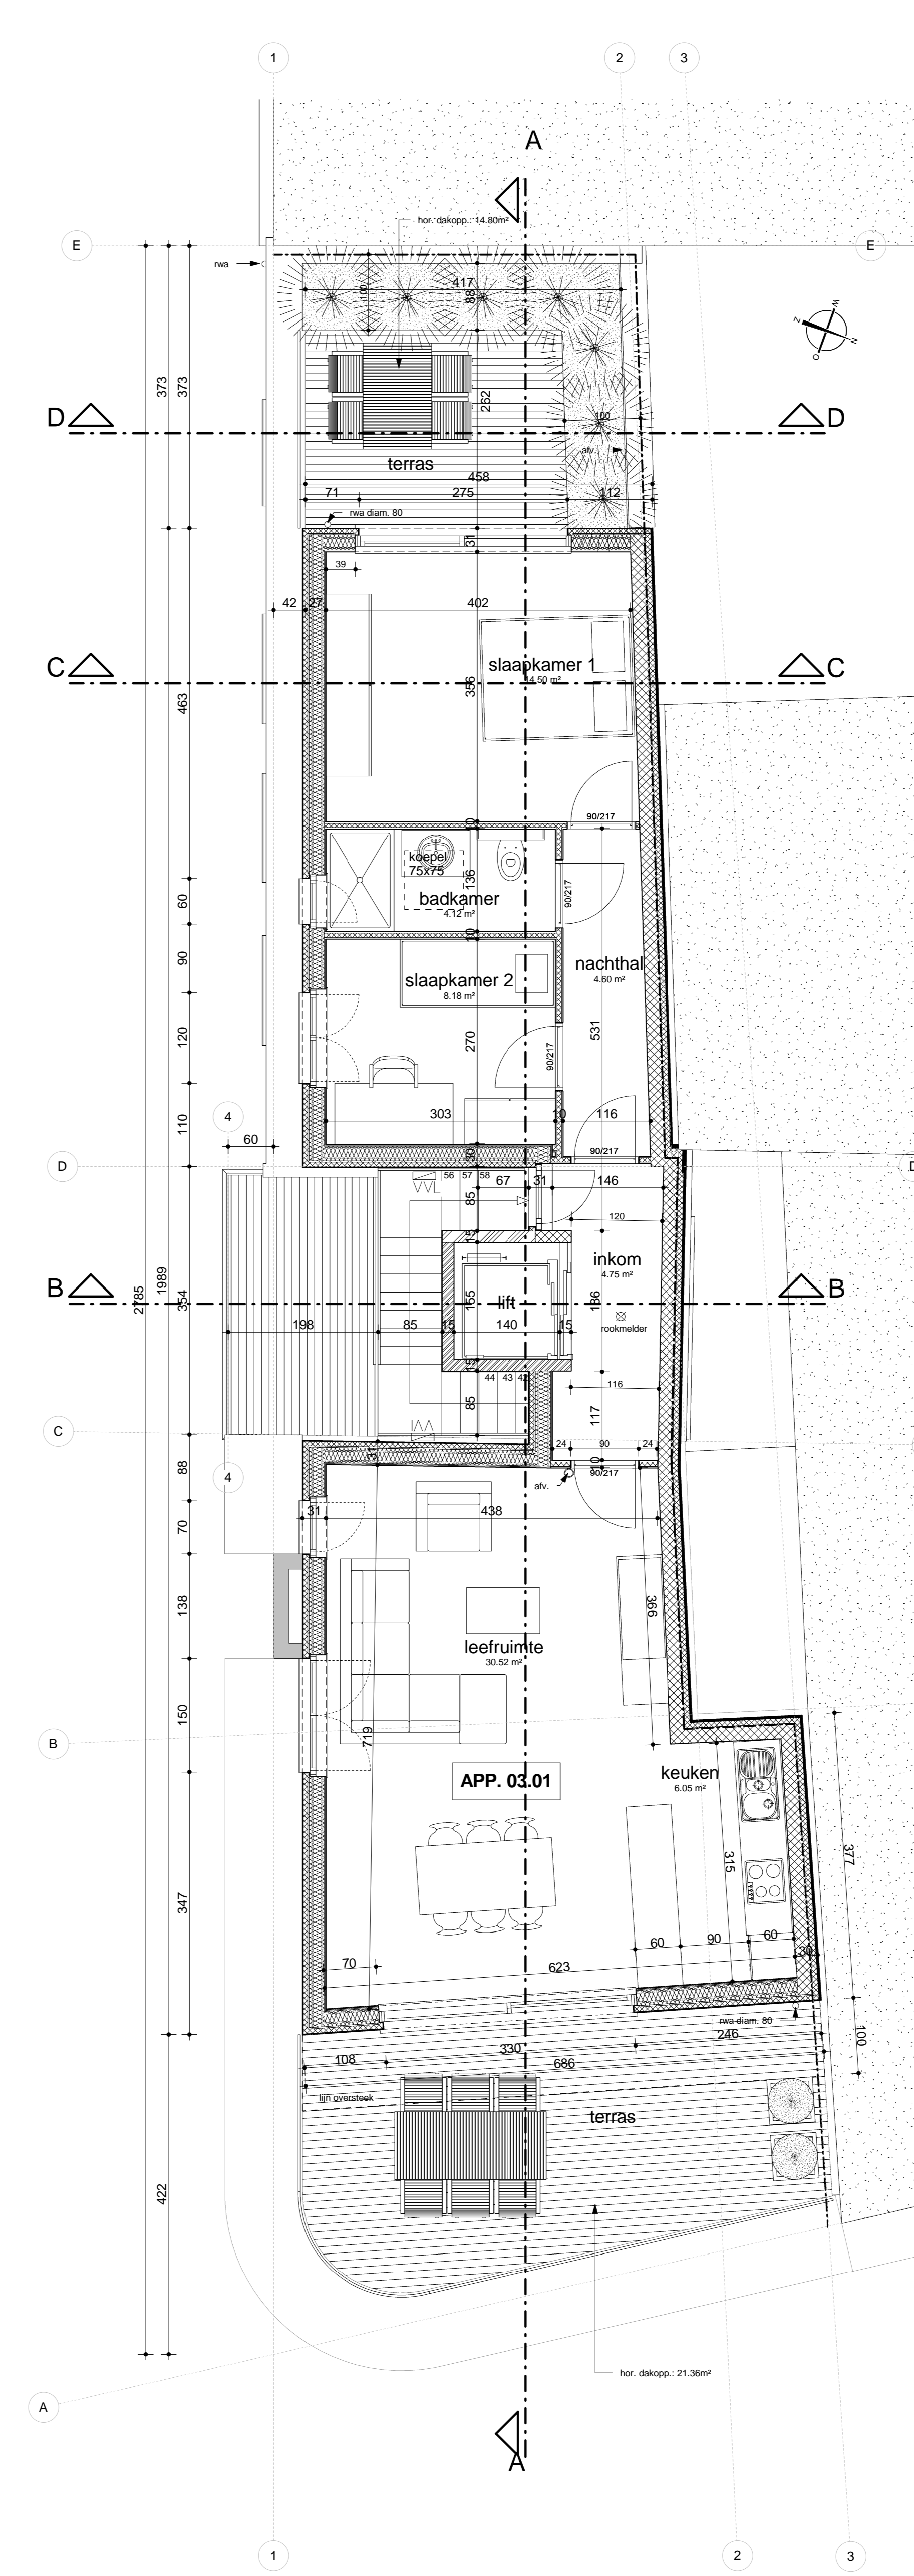

PENTHOUSE NIEUW
1 : 50

- LEGENDE**
- bestaande toestand
 - snebouwmetselwerk
 - metselwerk in volle betonstoot
 - isolatie + crepi
 - stijlwand
 - ytong + isolatie + leien
 - stijlwand + isolatie + crepi
 - vloer in beton
 - voorstelling grond in doorsnede
 - aanzicht glas
 - voorstelling schaduw
 - rookmelder
 - drankloop
 - veiligheidsverlichting
 - vluchtstichting

PROJECT	INRICHTEN VAN 4 APPARTEMENTEN IN EEN HANDELSPAND + BOUWEN VAN EEN PENTHOUSE	
LIGGING	provincie WEST-VLAANDEREN 8500 KORTRIJK Overleestraat 29 2e afl. zie F n. 329g	
OPDRACHTGEVER	Koen en Lieslotte Hubaux Lauwerbergstraat 36 - 8900 Lauve 0473 83 74 19	
FASE, DATUM	PLAN BOUWAANVRAAG	21-05-2012
	NIEUWE TOESTAND Grondplannen	
BLAD 02 / 03	110247	
architect veit Boer Maarten Ternerx - architect	opdrachtgever Koen en Lieslotte Hubaux	
Architecten M TERNIER bvba Burg Pijpstraat 9 - 8500 KORTRIJK tel 056 32 56 52 - fax 056 98 32 62 - gsm 047986 11 83 www.mternier.be		